


ÚPN O TURIE

KONCEPT

VARIANT 1

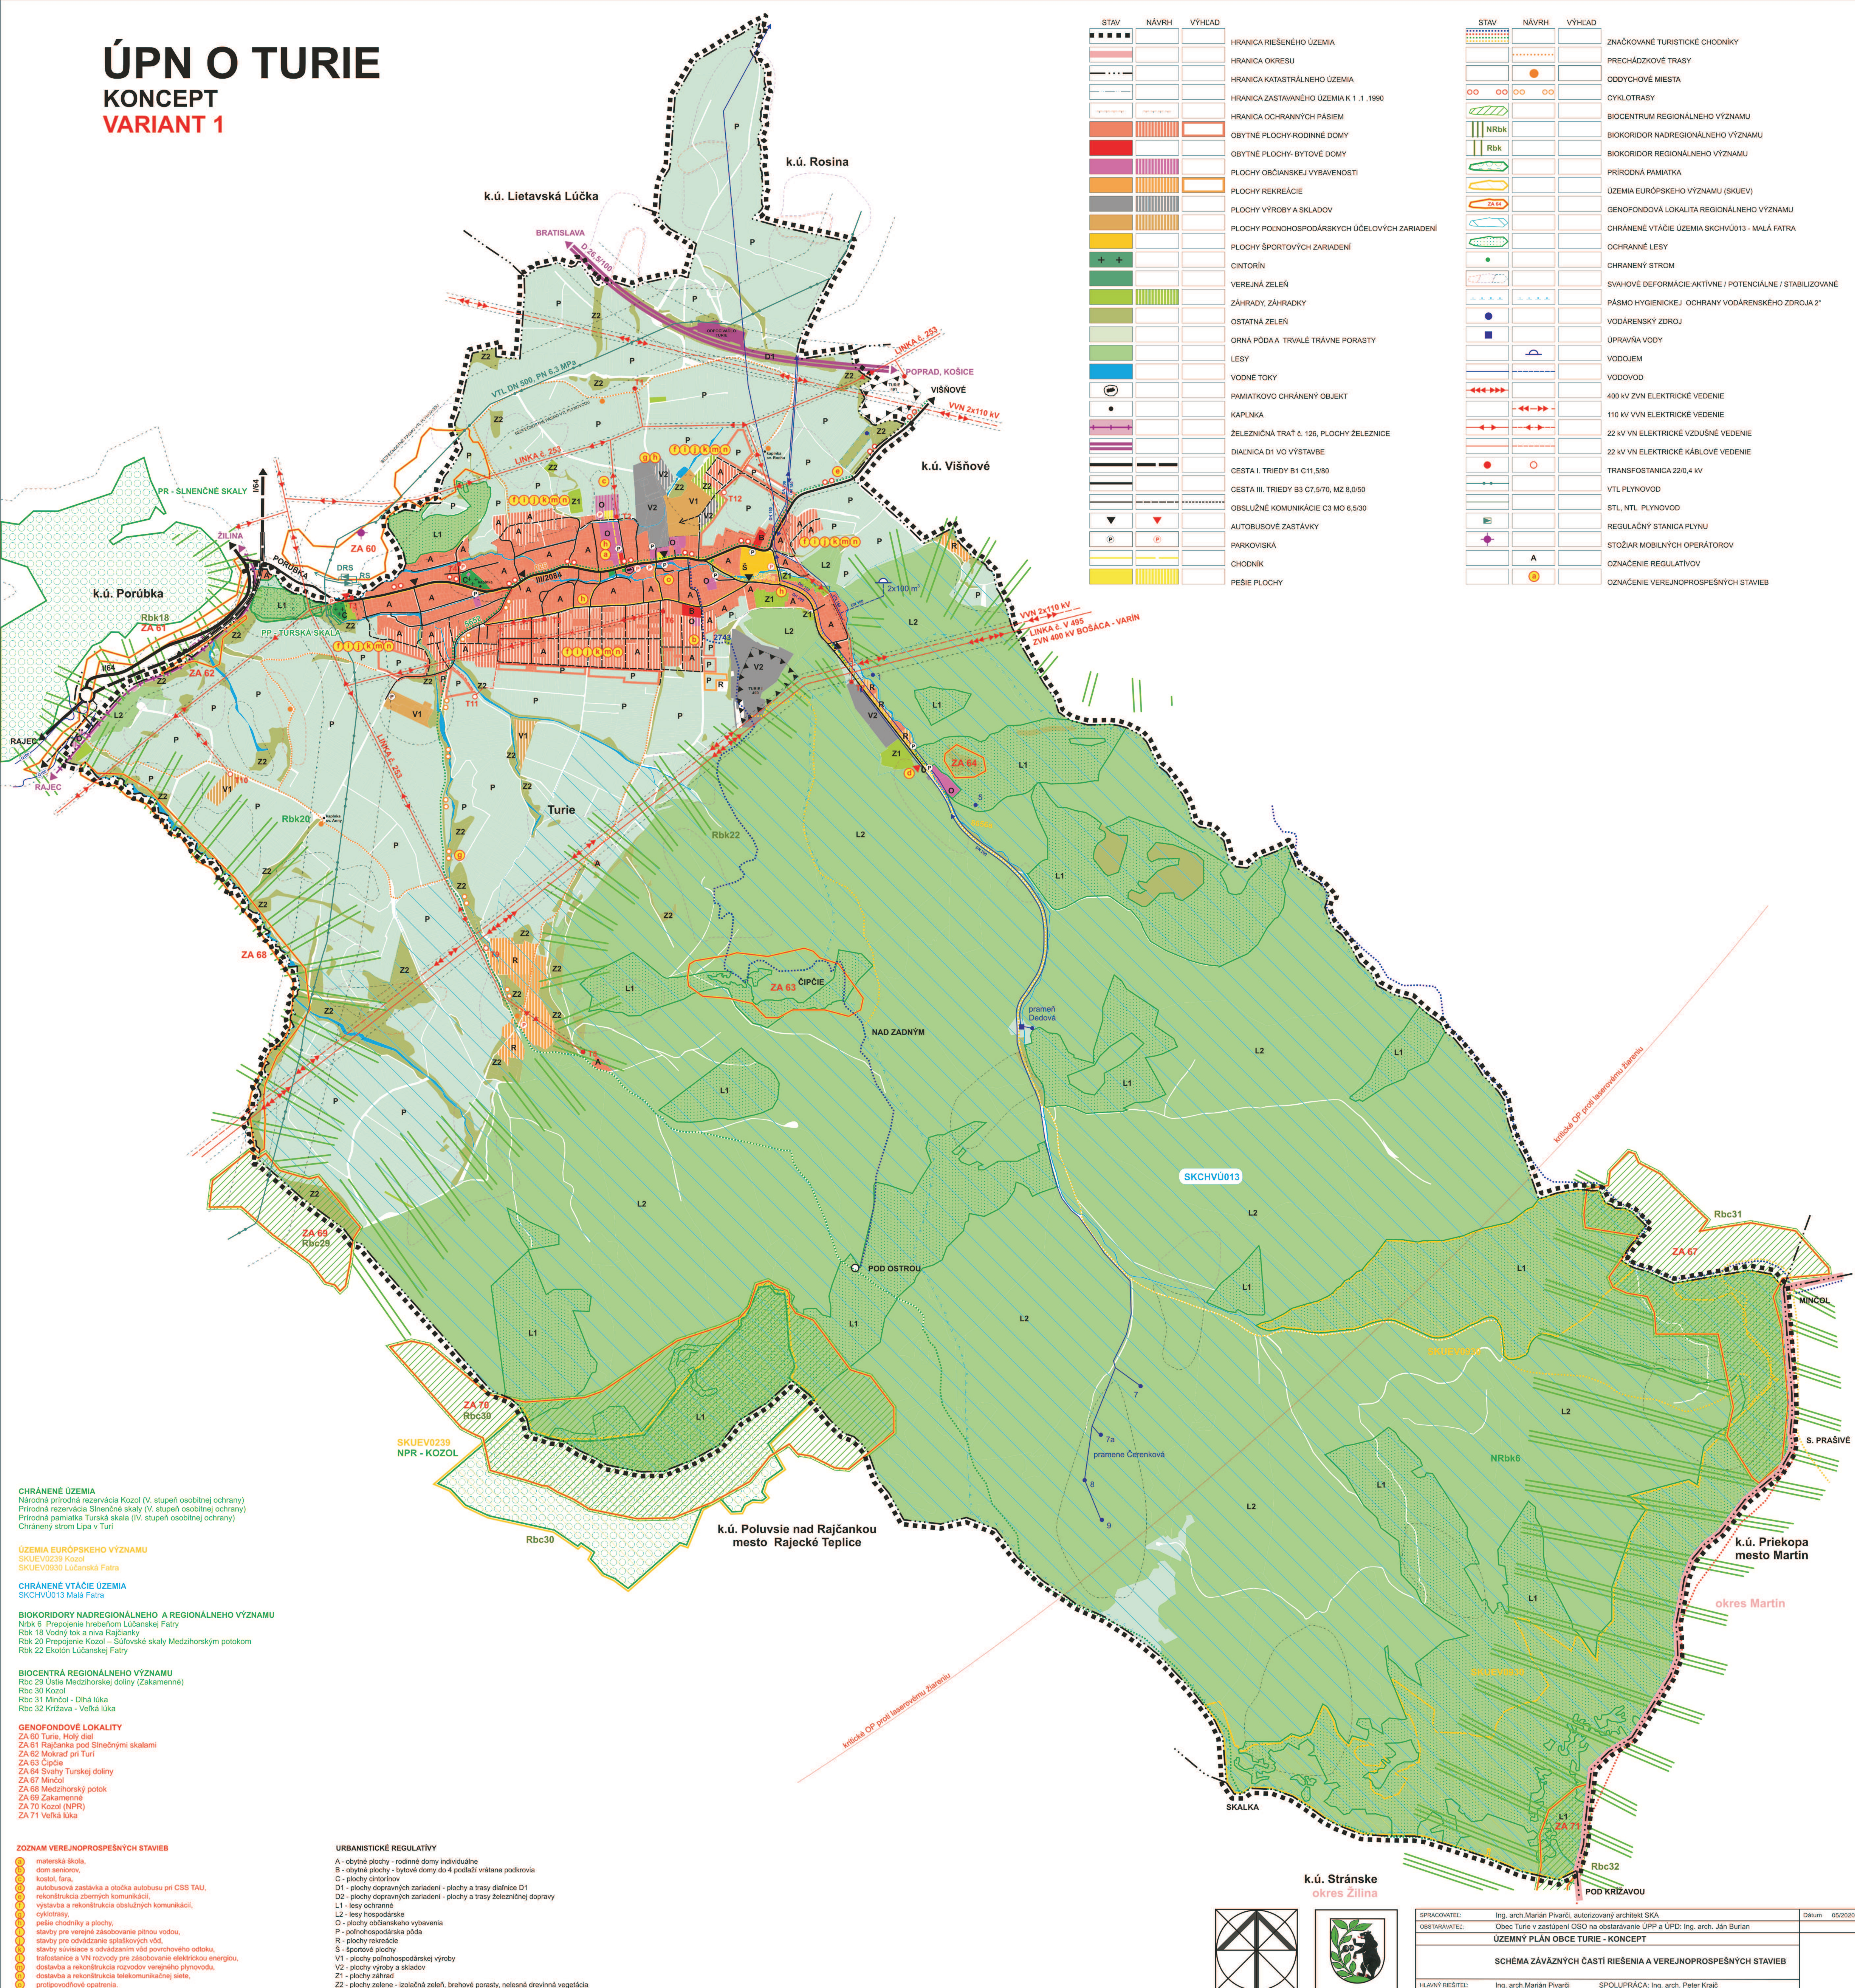

k.ú. Stránske
okres Žilina



SPRACOVATEĽ:	Ing. arch. Marián Pivárčí, autorizovaný architekt SKA	Dátum:	05/2020
OBSTARÁVATEĽ:	Obec Turie v zastúpení OSO na obstarávanie ÚPP a ÚPD: Ing. arch. Ján Burián		
ÚZEMNÝ PLÁN OBCE TURIE - KONCEPT			
SCHÉMA ZÁVÄZNÝCH ČASTÍ RIEŠENIA A VEREJNOPROSPEŠNÝCH STAVIEB			
Hlavný riešiteľ:	Ing. arch. Marián Pivárčí	Spolupráca:	Ing. arch. Peter Kračál