


ÚPN O TURIE
KONCEPT
VARIANT 2

Table with 3 columns: STAV, NÁVRH, VÝHLAD. It lists various planning elements and their corresponding symbols and colors, including land use zones, infrastructure, and environmental features.

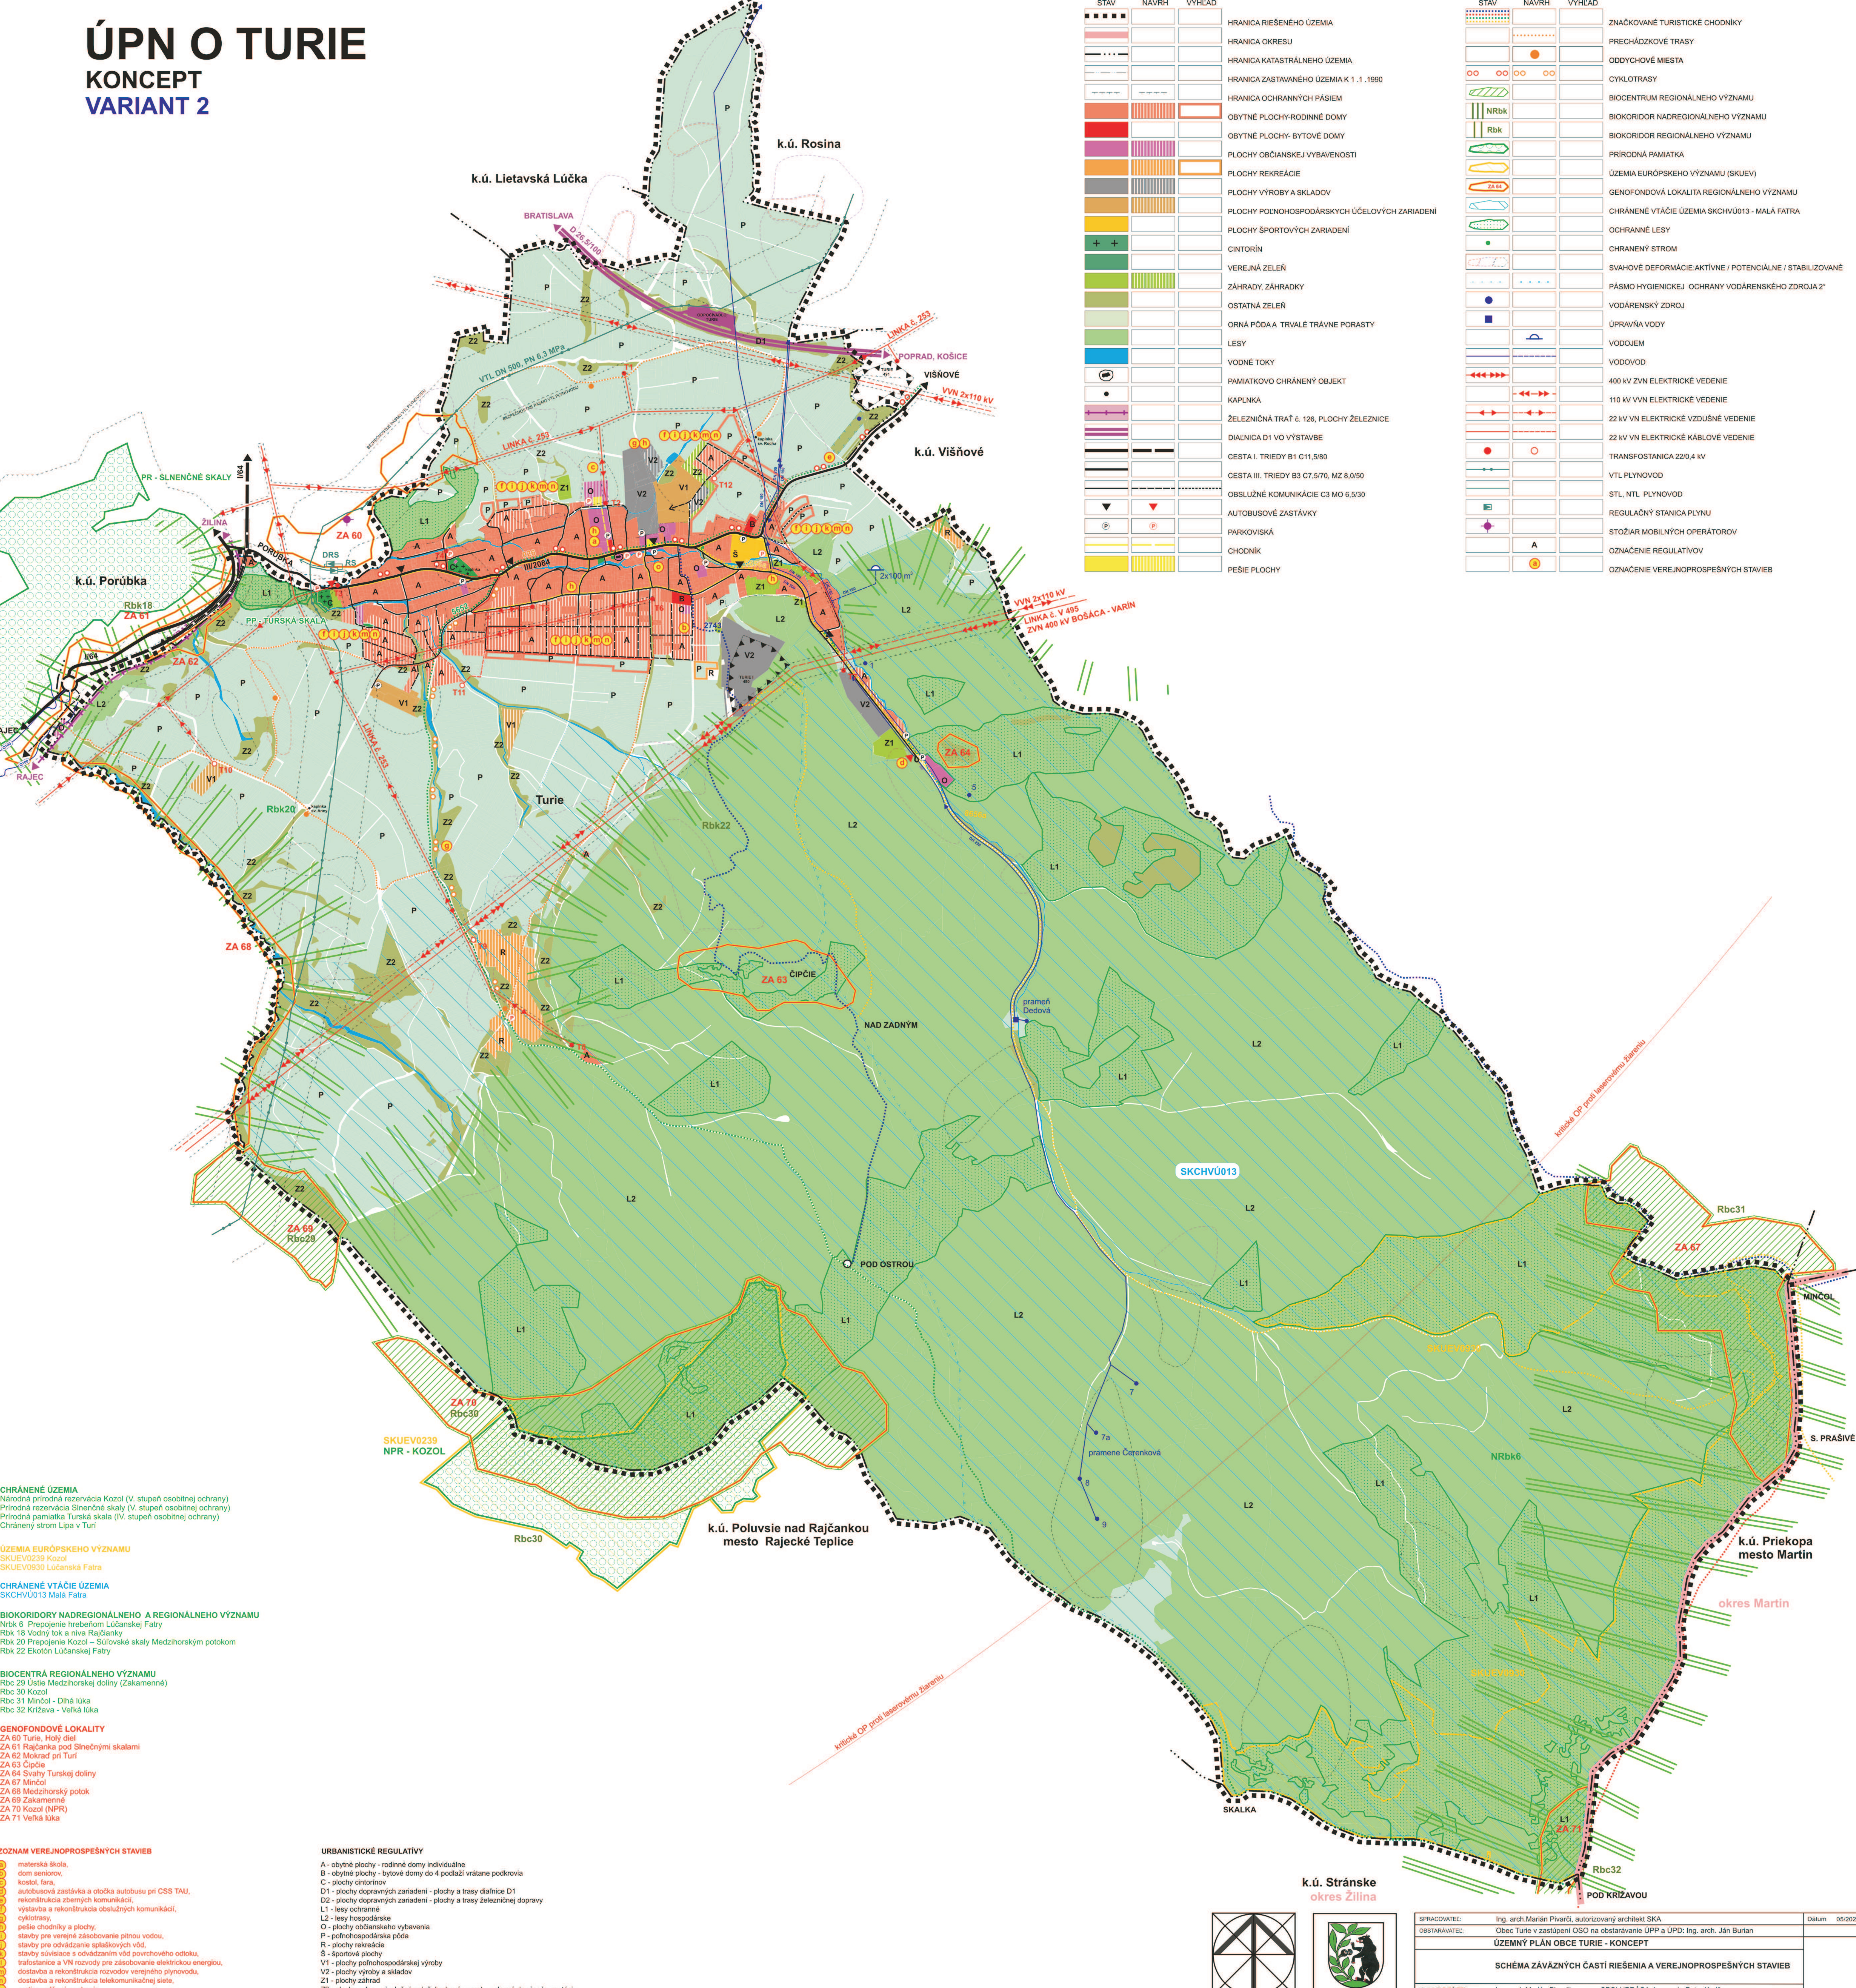

- CHRÁNENÉ ÚZEMIA
Národná prírodná rezervácia Kozol (V. stupeň osobitnej ochrany)
Prírodná rezervácia Slnenčné skaly (IV. stupeň osobitnej ochrany)
Prírodná pamiatka Turská skala (IV. stupeň osobitnej ochrany)
Chránený strom Lipa v Turí
- ÚZEMIA EURÓPSKEHO VÝZNAMU
SKUEV0239 Kozol
SKUEV0930 Lučanská Fatra
- CHRÁNENÉ VTÁČIE ÚZEMIA
SKCHVU013 Malá Fatra
- BIOKORIDORY NADREGIONÁLNEHO A REGIONÁLNEHO VÝZNAMU
NRbk 6 Prepojenie hrebeňom Lučanskej Fatry
Rbk 18 Vodný tok a niva Rajčanky
Rbk 20 Prepojenie Kozol – Súľovské skaly Medzihorským potokom
Rbk 22 Ekotón Lučanskej Fatry
- BIOCENTRA REGIONÁLNEHO VÝZNAMU
Rbc 29 Ústie Medzihorskej doliny (Zakamenné)
Rbc 30 Kozol
Rbc 31 Minčol - Dlhá lúka
Rbc 32 Krížava - Veľká lúka
- GENOFONDOVÉ LOKALITY
ZA 60 Turie, Holý diel
ZA 61 Rajčanka pod Slnenčnými skalami
ZA 62 Mokrad pri Turí
ZA 63 Čipčie
ZA 64 Svahy Turskej doliny
ZA 67 Minčol
ZA 68 Medzihorský potok
ZA 69 Zakamenné
ZA 70 Kozol (NPR)
ZA 71 Veľká lúka

- ZOZNAM VEREJNOPROSPEŠNÝCH STAVIEB
materská škola,
dom seniorov,
kostol, fara,
autobusová zastávka a oločka autobusu pri CSS TAU,
rekonštrukcia zberných komunikácií,
výstavba a rekonštrukcia obšlužných komunikácií,
cyklotrasy,
pešie chodníky a plochy,
stavby pre verejnú zásobovanie pitnou vodou,
stavby pre odvádzanie splaškových vôd,
stavby súvisiace s odvádzaním vôd povrchového odtoku,
trafostanice a VN rozvody pre zásobovanie elektrickou energiou,
dostávka a rekonštrukcia rozvodov verejného plynu,
dostávka a rekonštrukcia telekomunikačnej siete,
protipovodňové opatrenia.
- URBANISTICKÉ REGULATÍVY
A - obytné plochy - rodinné domy individuálne
B - obytné plochy - bytové domy do 4 podlaží vrátane podkrovia
C - plochy cintorínov
D1 - plochy dopravných zariadení - plochy a trasy diaľnice D1
D2 - plochy dopravných zariadení - plochy a trasy železničnej dopravy
L1 - lesy ochranné
L2 - lesy hospodárske
O - plochy občianskeho vybavenia
P - poľnohospodárska pôda
R - plochy rekreácie
S - športové plochy
V1 - plochy poľnohospodárskej výroby
V2 - plochy výroby a skladov
Z1 - plochy záhrad
Z2 - plochy zelene - izolčná zeleň, brehové porasty, nelesná drevinná vegetácia

Logos and administrative information including the coat of arms of the municipality, the district of Stránske, and the date of the document (05/2020).