
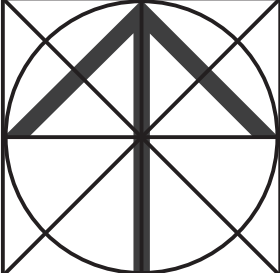


ÚPN O TURIE
KONCEPT
VARIANT 1

STAV	NÁVRH	VÝHLAD	
			HRANICA RIEŠENÉHO ÚZEMIA
			HRANICA OKRESU
			HRANICA KATASTRÁLNEHO ÚZEMIA
			HRANICA ZASTAVANÉHO ÚZEMIA K 1.1.1990
			HRANICA OCHRANNÝCH PÁSIEM
			ZASTAVANÉ PLOCHY
			LESY
			VODNÉ TOKY
			ŽELEZIČNÁ TRÁŤ č. 126, PLOCHY ŽELEZNICE
			DIALNICA D1 VO VÝSTAVBE
			CESTA I. TRIEDY B1 C11,5/80
			CESTA III. TRIEDY B3 C7,5/70, MZ 8,0/60
			OBSLUŽNÉ KOMUNIKÁCIE C3 MOK 6,5/30
			ÚČELOVÉ KOMUNIKÁCIE C3 MOK 4,0/30 S VÝHYBNAMI
			PARKOVISKO
			AUTOBUSOVÉ ZASTÁVKY
			IZOCHRONA DOSTUPNOSTI AUTOBUSOVÝCH ZASTÁVOK 5 MINÚT
			CHODNÍK
			ZNAČKOVANÉ TURISTICKÉ CHODNÍKY
			CYKLOTRASY
			OCHRANNÉ PÁSMO LETISKÁ

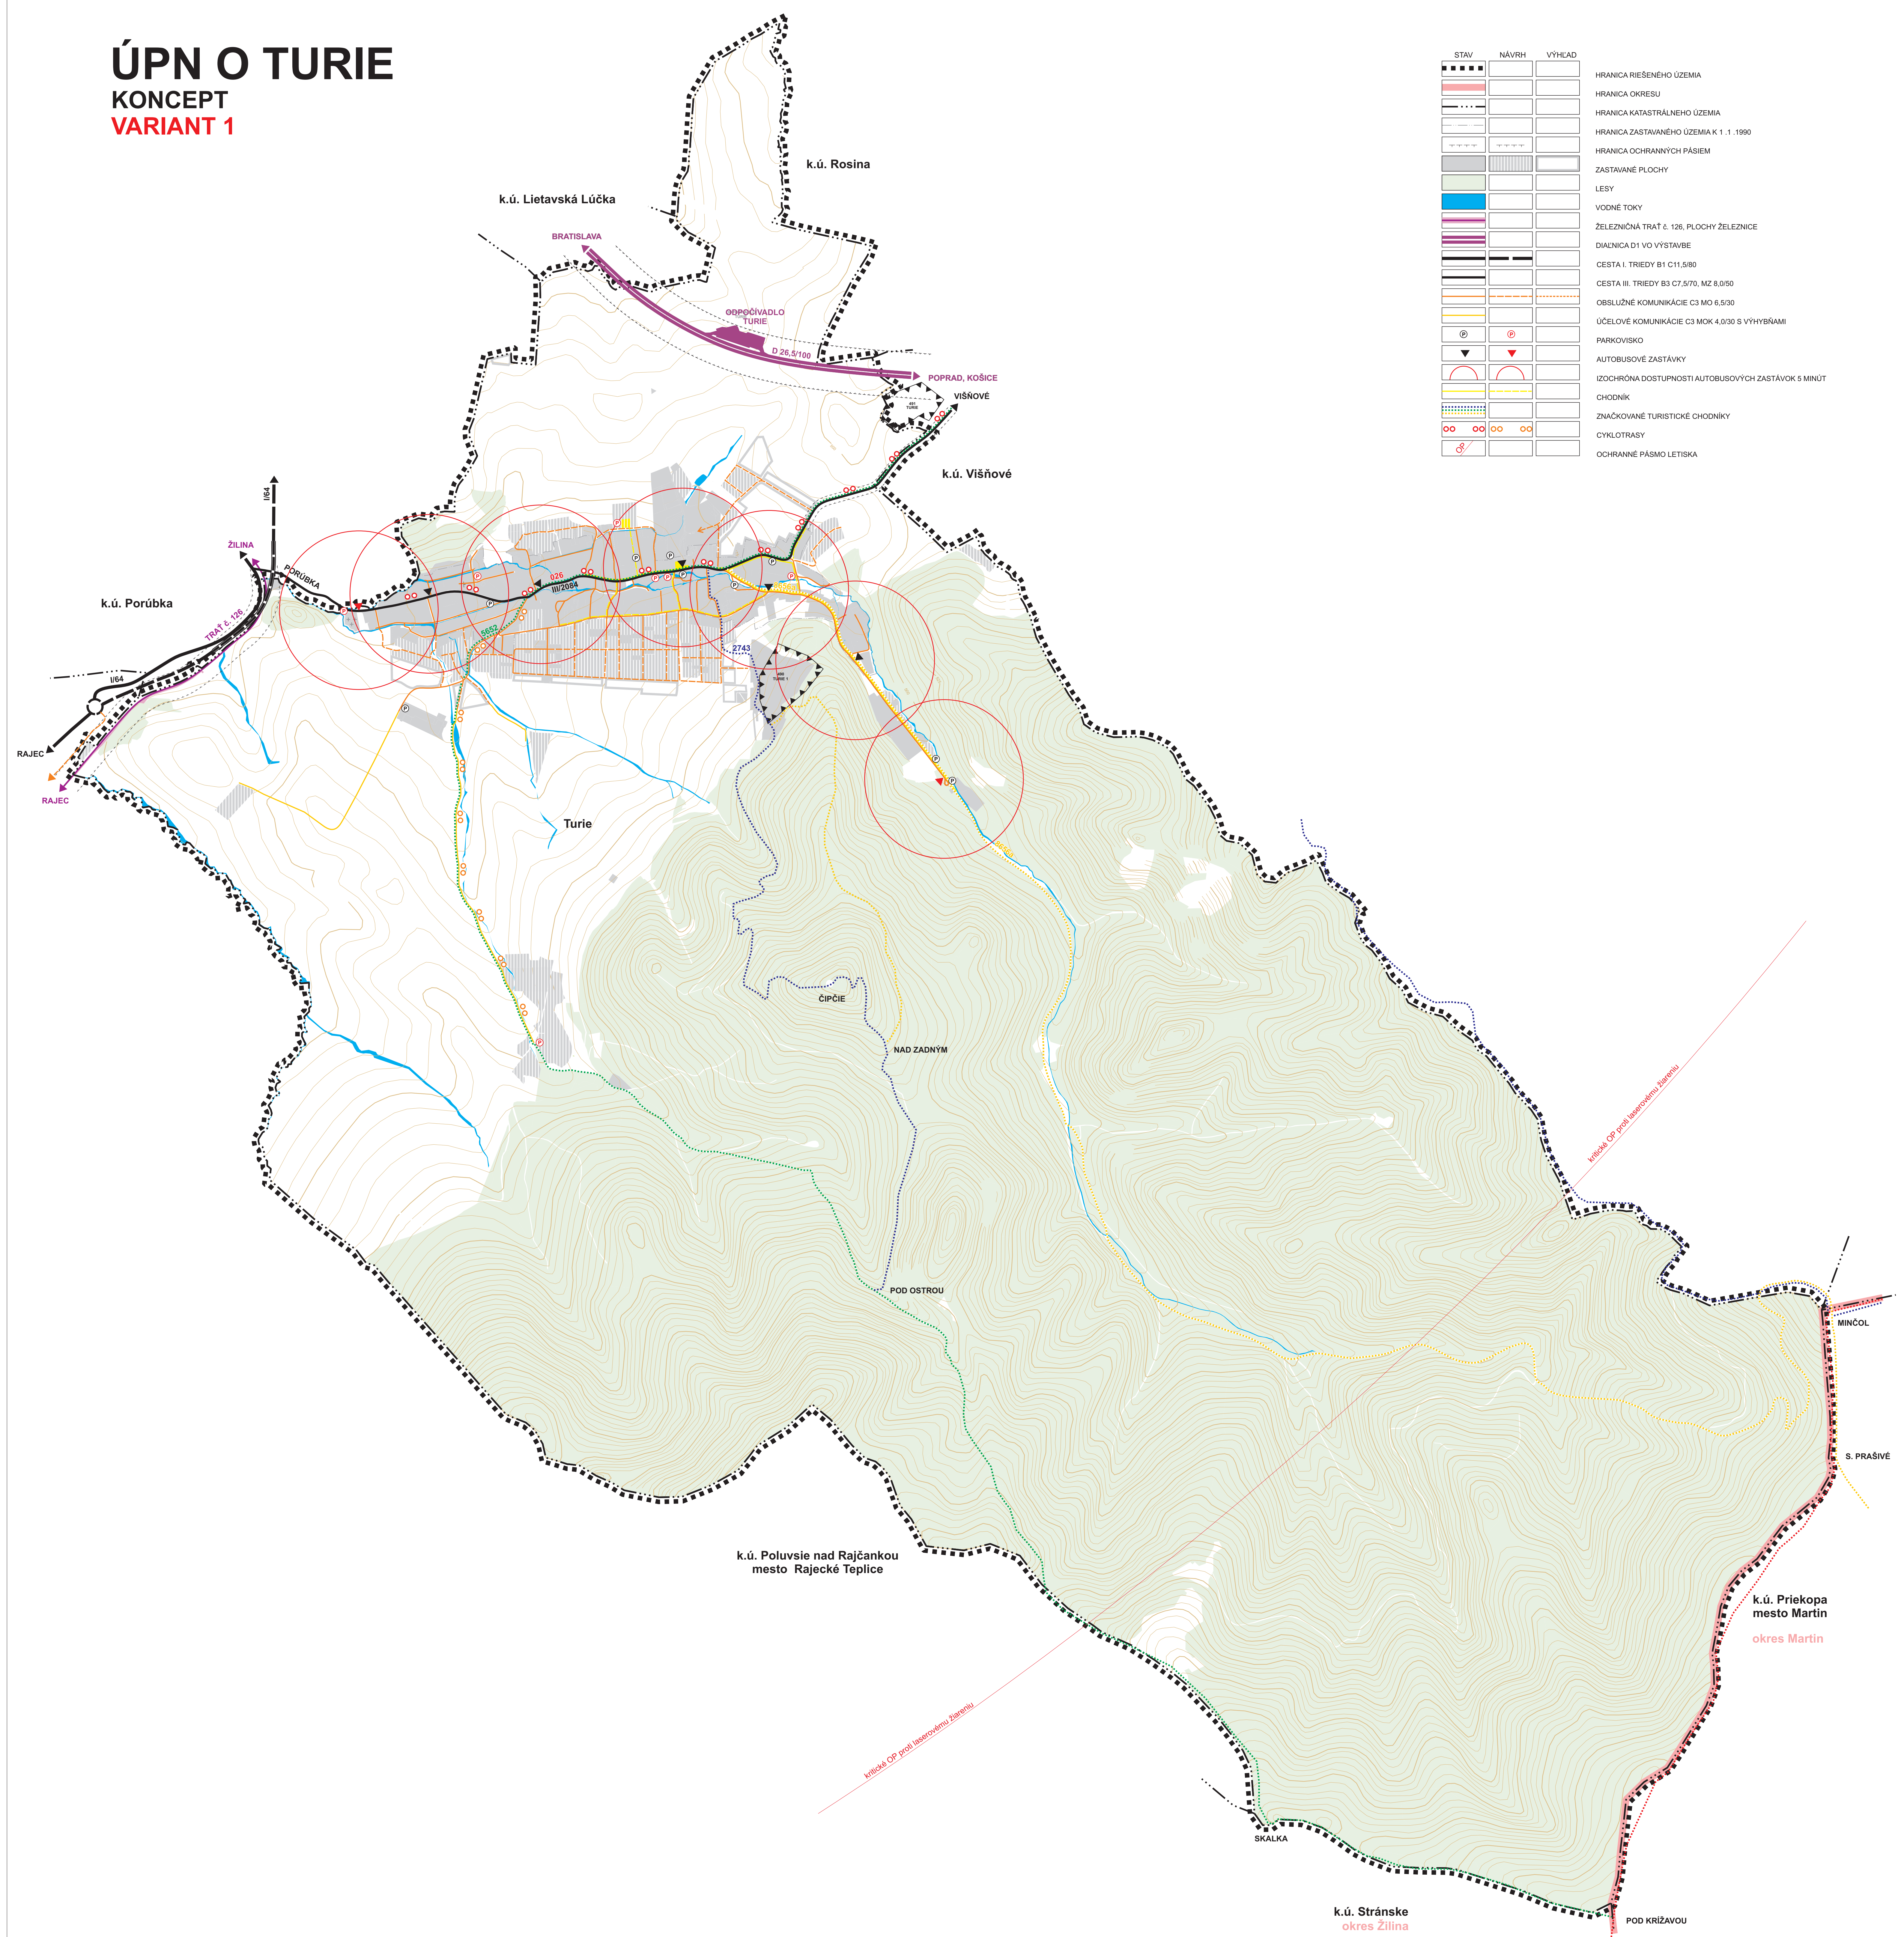

SPRACOVATEL:	Ing. arch. Marián Pivarčí, autorizovaný architekt SKA	Datum:	05/2020
OBSTARÁVATEL:	Obec Turie v zastúpení OSO na obstarávanie ÚPP a ÚPD: Ing. arch. Ján Burian	Mierka:	1:10 000
ÚZEMNÝ PLÁN OBCE TURIE - KONCEPT			
VÝKRES RIEŠENIA VEREJNÉHO DOPRAVNÉHO VYBAVENIA			
HLAVNÝ RIEŠITEĽ:	Ing. arch. Marián Pivarčí	SPOLUPRÁCA:	Ing. arch. Peter Krajč