


ÚPN O TURIE

KONCEPT

VARIANT 2

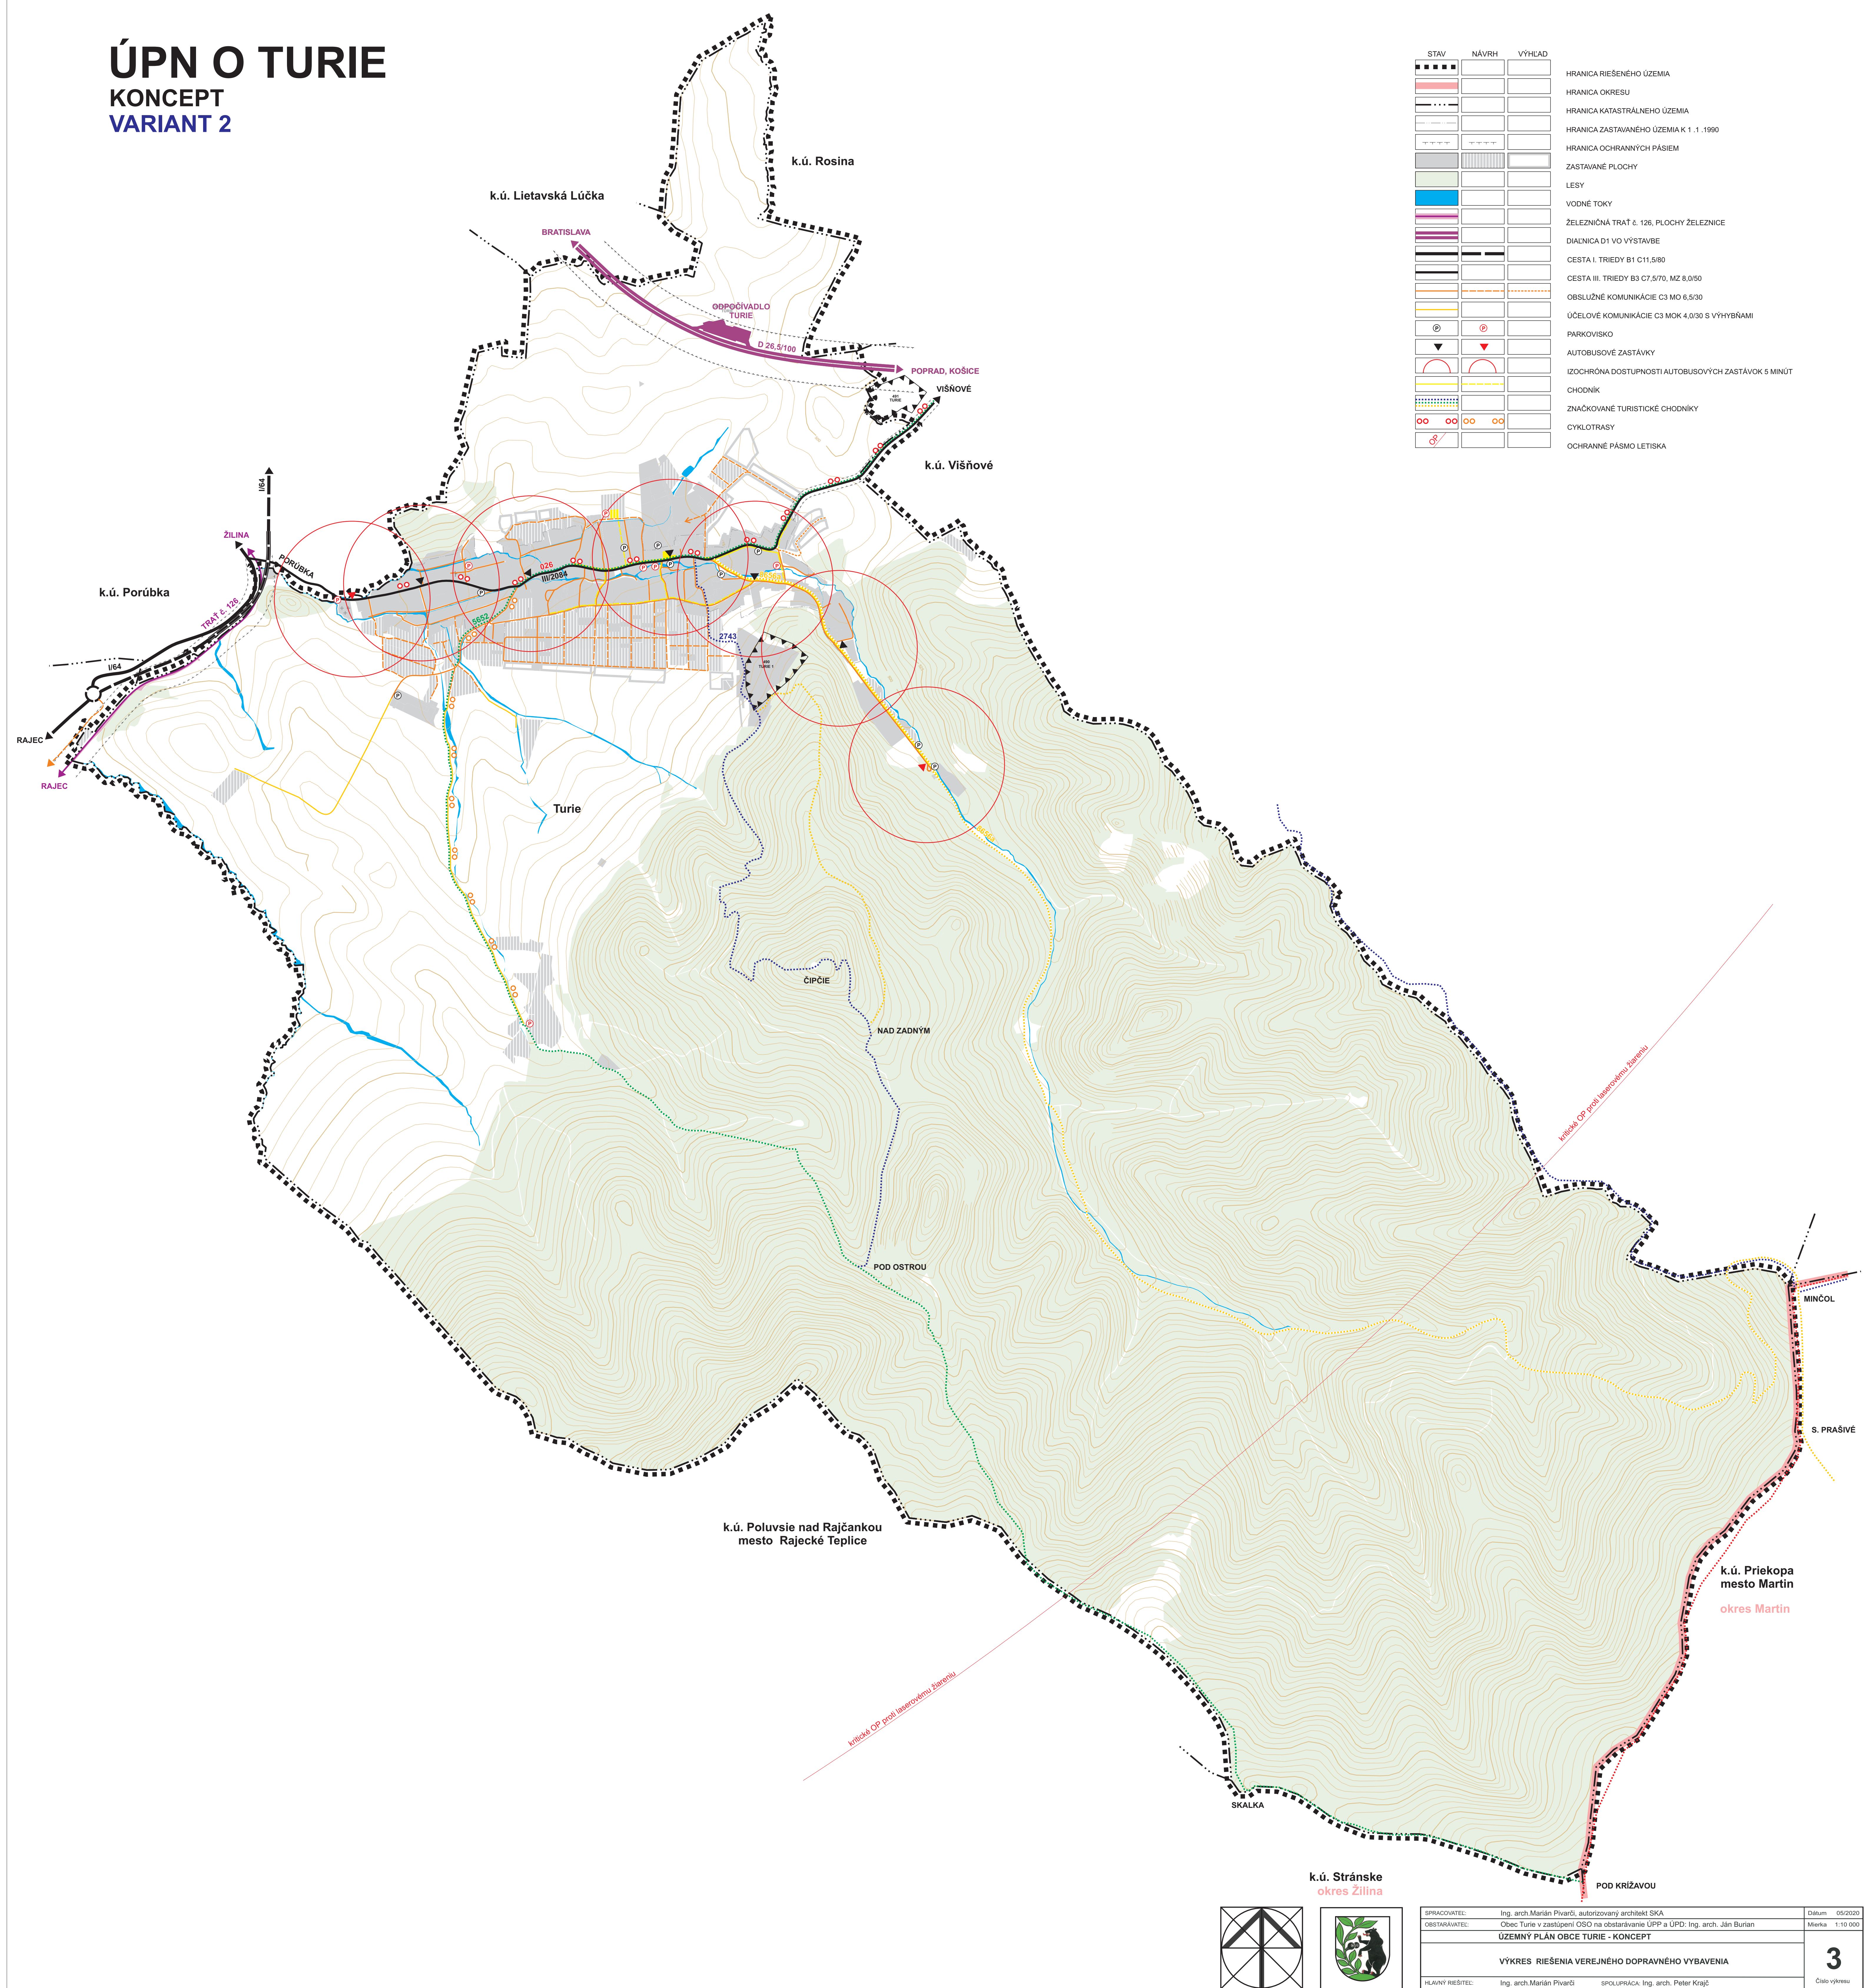

STAV	NÁVRH	VÝHLAD	
			HRANICA RIEŠENÉHO ÚZEMIA
			HRANICA OKRESU
			HRANICA KATASTRÁLNEHO ÚZEMIA
			HRANICA ZASTAVANÉHO ÚZEMIA K 1 : 1. 1990
			HRANICA OCHRANNÝCH PÁSIEM
			ZASTAVANÉ PLOCHY
			LESY
			VODNÉ TOKY
			ŽELEZNÍČNÁ TRAT' č. 126, PLOCHY ŽELEZNICE
			DIACNICA D1 VO VÝSTAVE
			CESTA I. TRIEDY B1 C11,5/80
			CESTA III. TRIEDY B3 C7,5/70, MZ 8,0/50
			OBSLUŽNÉ KOMUNIKÁCIE C3 MOK 6,5/30
			ÚČELOVÉ KOMUNIKÁCIE C3 MOK 4,0/30 S VÝHYBNAMI
			PARKOVISKO
			AUTOBUSOVÉ ZASTÁVKY
			IZOCHRONÁ DOSTUPNOSTI AUTOBUSOVÝCH ZASTÁVK 5 MINÚT
			CHODNÍK
			ZNAČKOVANÉ TURISTICKE CHODNÍKY
			CYKLOTRASY
			OCHRANNÉ PÁSMO LETISKA



SPRACOVATEL:	Ing. arch.Marián Pivarčík, autorizovaný architekt SKA	Datum	05/2020
OBSTARÁVATEL:	Obec Turiec v zastúpení OSO na obstarávanie ÚPP a ÚPD: Ing. arch. Ján Burian	Mierka	1:10 000
ÚZEMNÝ PLÁN OBCE TURIEC - KONCEPT			
VÝKRES RIEŠENIA VEREJNÉHO DOPRAVNÉHO VYBAVENIA			
HLAVNÝ RIEŠITEĽ:	Ing. arch.Marián Pivarčík	SPOLUPRÁCA:	Ing. arch. Peter Krajč
		Číslo výkresu	