



ÚPN O TURIE  
KONCEPT  
VARIANT 1

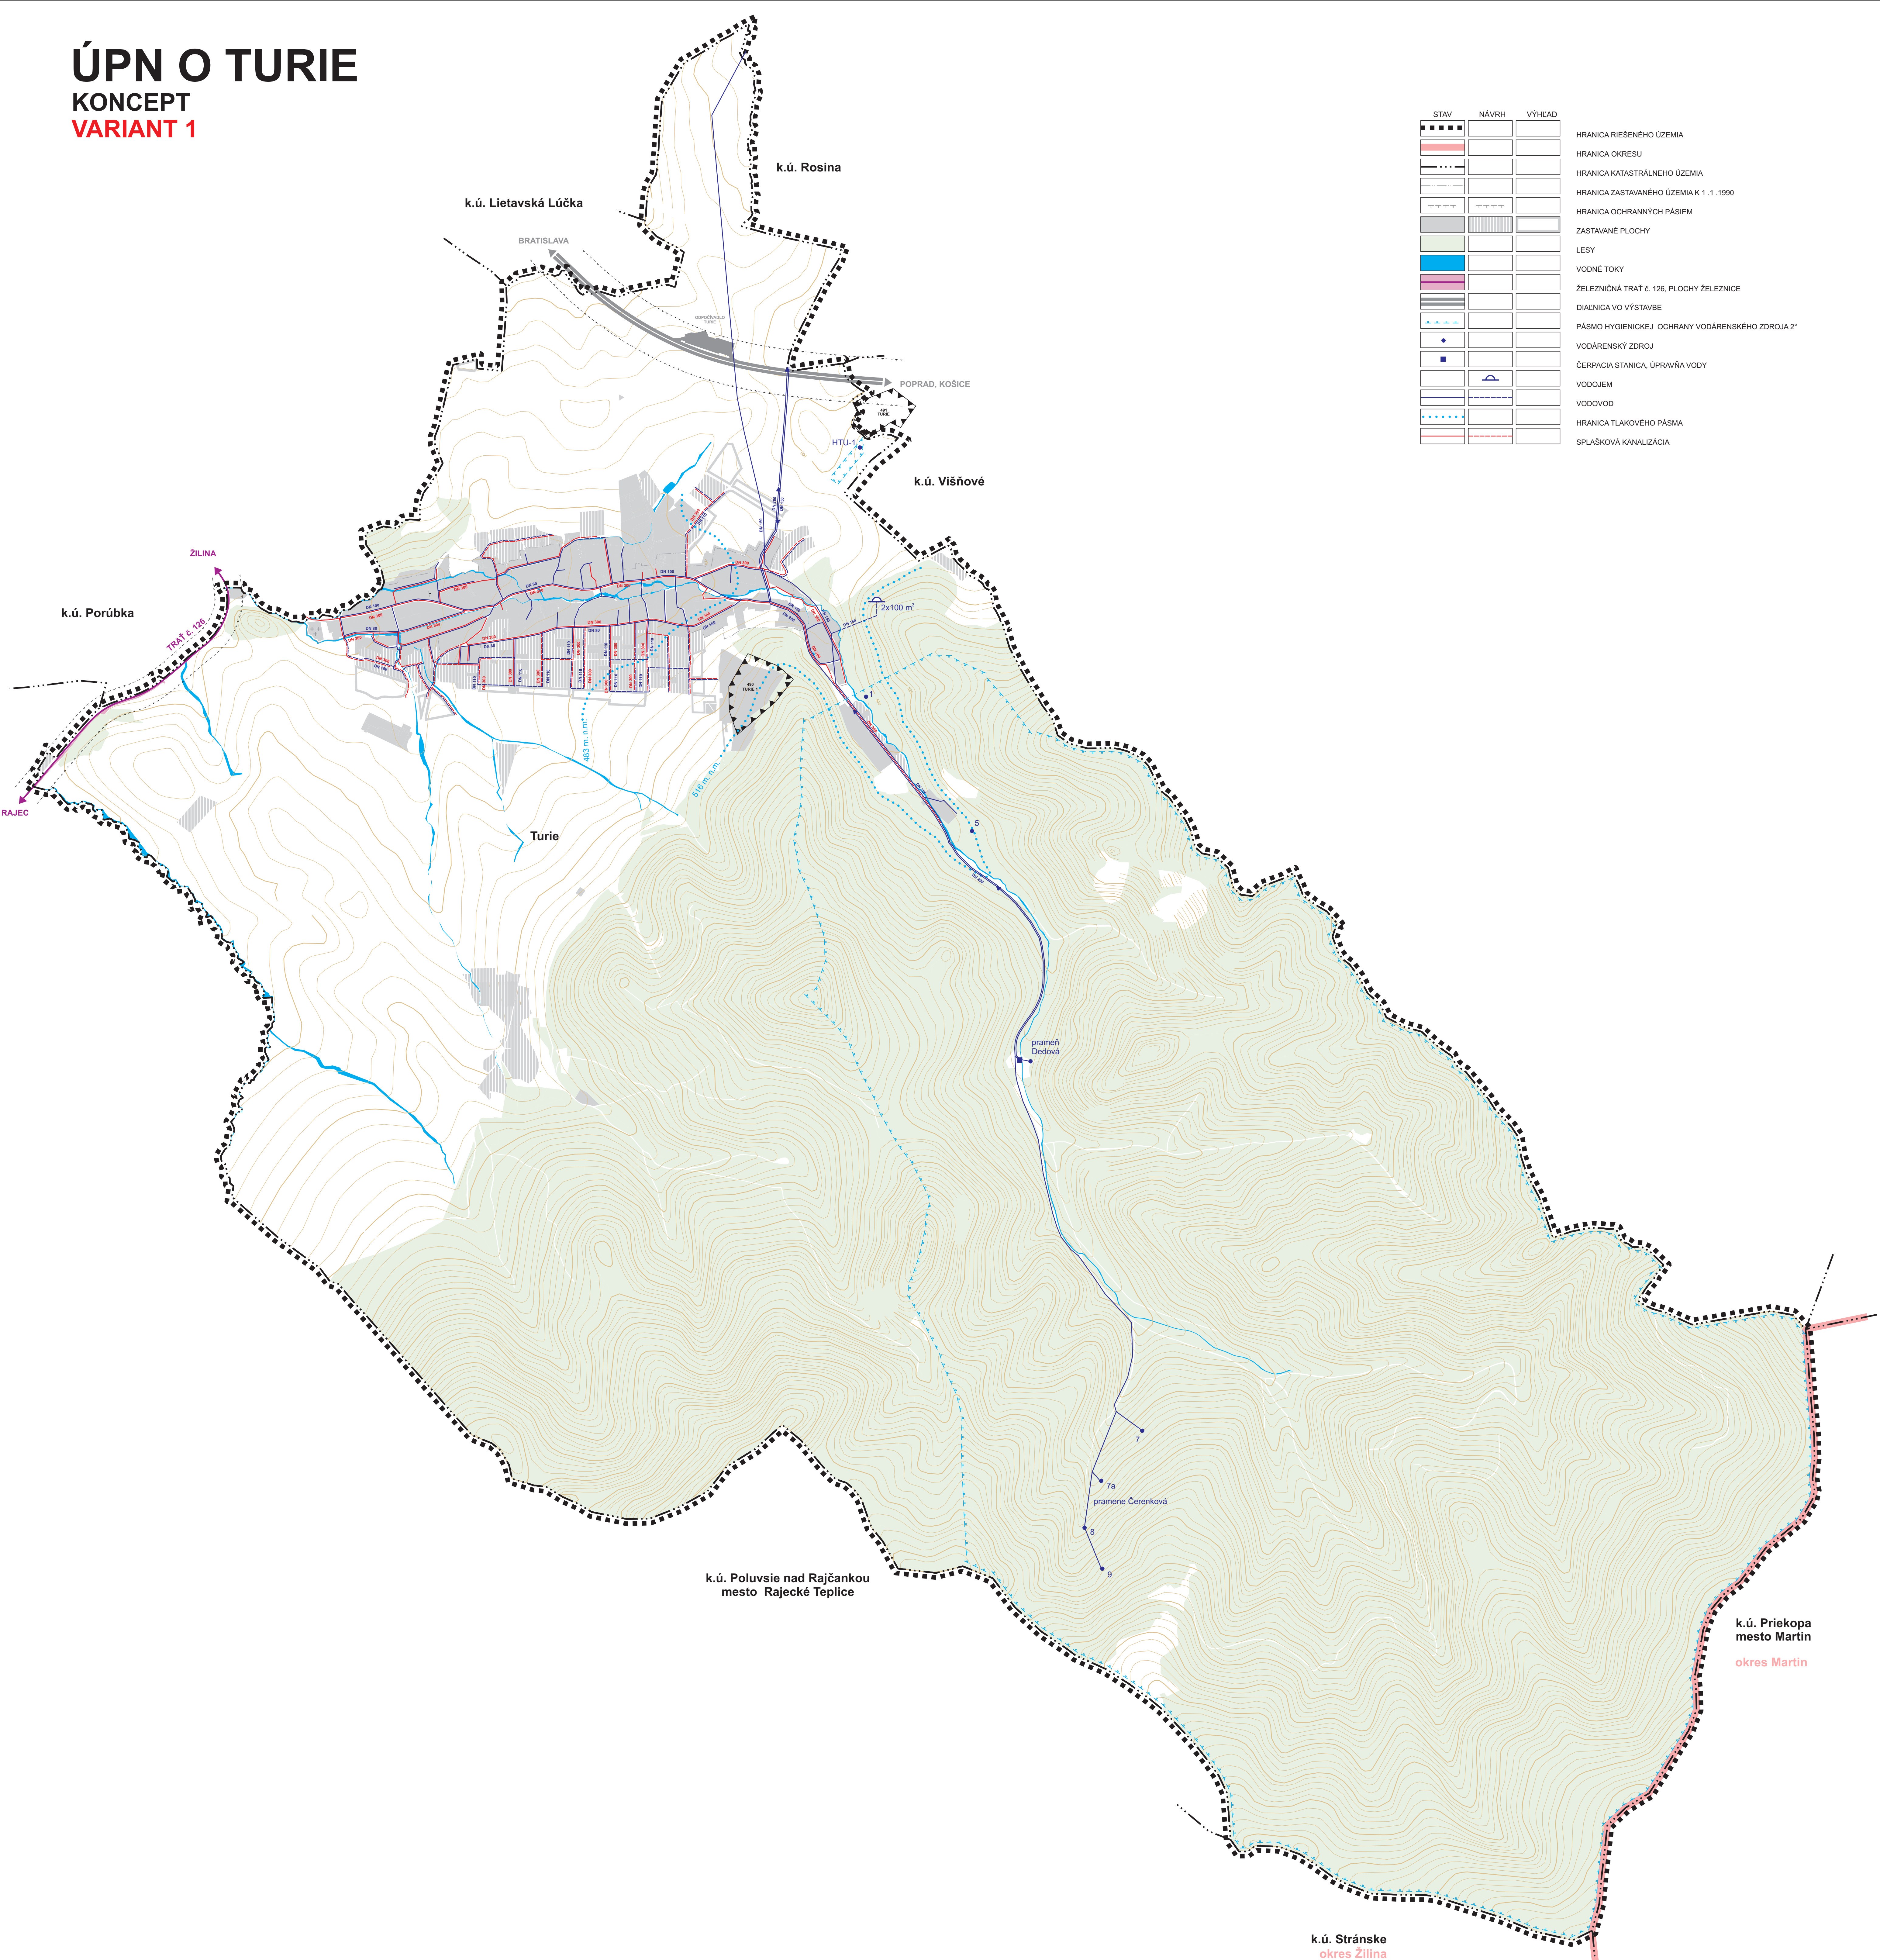

| STAV | NÁVRH | VÝHLAD |                                                  |
|------|-------|--------|--------------------------------------------------|
|      |       |        | HRANICA RIEŠENÉHO ÚZEMIA                         |
|      |       |        | HRANICA OKRESU                                   |
|      |       |        | HRANICA KATASTRÁLNEHO ÚZEMIA                     |
|      |       |        | HRANICA ZASTAVANÉHO ÚZEMIA K 1.1.1990            |
|      |       |        | HRANICA OCHRANNÝCH PÁSIEM                        |
|      |       |        | ZASTAVANÉ PLOCHY                                 |
|      |       |        | LESY                                             |
|      |       |        | VODNÉ TOKY                                       |
|      |       |        | ŽELEZNIČNÁ TRAT' č. 128, PLOCHY ŽELEZNICE        |
|      |       |        | DIALNICA VO VÝSTAVBE                             |
|      |       |        | PÁSMO HYGIENICKEJ OCHRANY VODÁRENSKÉHO ZDROJA 2° |
|      |       |        | VODÁRENSKÝ ZDROJ                                 |
|      |       |        | ČERPACIA STANICA, ÚPRAVNA VODY                   |
|      |       |        | VODOJEM                                          |
|      |       |        | VODOVOD                                          |
|      |       |        | HRANICA TLAKOVÉHO PÁSMIA                         |
|      |       |        | SPLAŠKOVÁ KANALIZÁCIA                            |

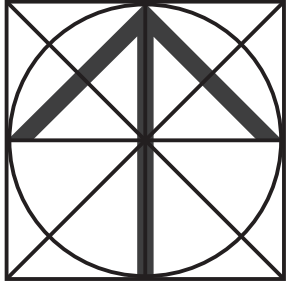

|                                                                       |                                                                             |             |                        |
|-----------------------------------------------------------------------|-----------------------------------------------------------------------------|-------------|------------------------|
| SPRACOVATEL:                                                          | Ing. arch. Marián Pivarčí, autorizovaný architekt SKA                       | Dátum:      | 05/2020                |
| OBSTARÁVATEL:                                                         | Obec Turie v zastúpení OSO na obstarávanie ÚPP a ÚPD: Ing. arch. Ján Burian | Mierka:     | 1:10 000               |
| ÚZEMNÝ PLÁN OBCE TURIE - KONCEPT                                      |                                                                             |             |                        |
| VÝKRES RIEŠENIA VEREJNÉHO TECHNICKÉHO VYBAVENIA<br>VODNÉ HOSPODÁRSTVO |                                                                             |             |                        |
| HLAVNÝ RIEŠITEĽ:                                                      | Ing. arch. Marián Pivarčí                                                   | SPOLUPRÁCA: | Ing. arch. Peter Krajč |
|                                                                       |                                                                             |             | Číslo výkresu          |