



ÚPN O TURIE
KONCEPT
VARIANT 2

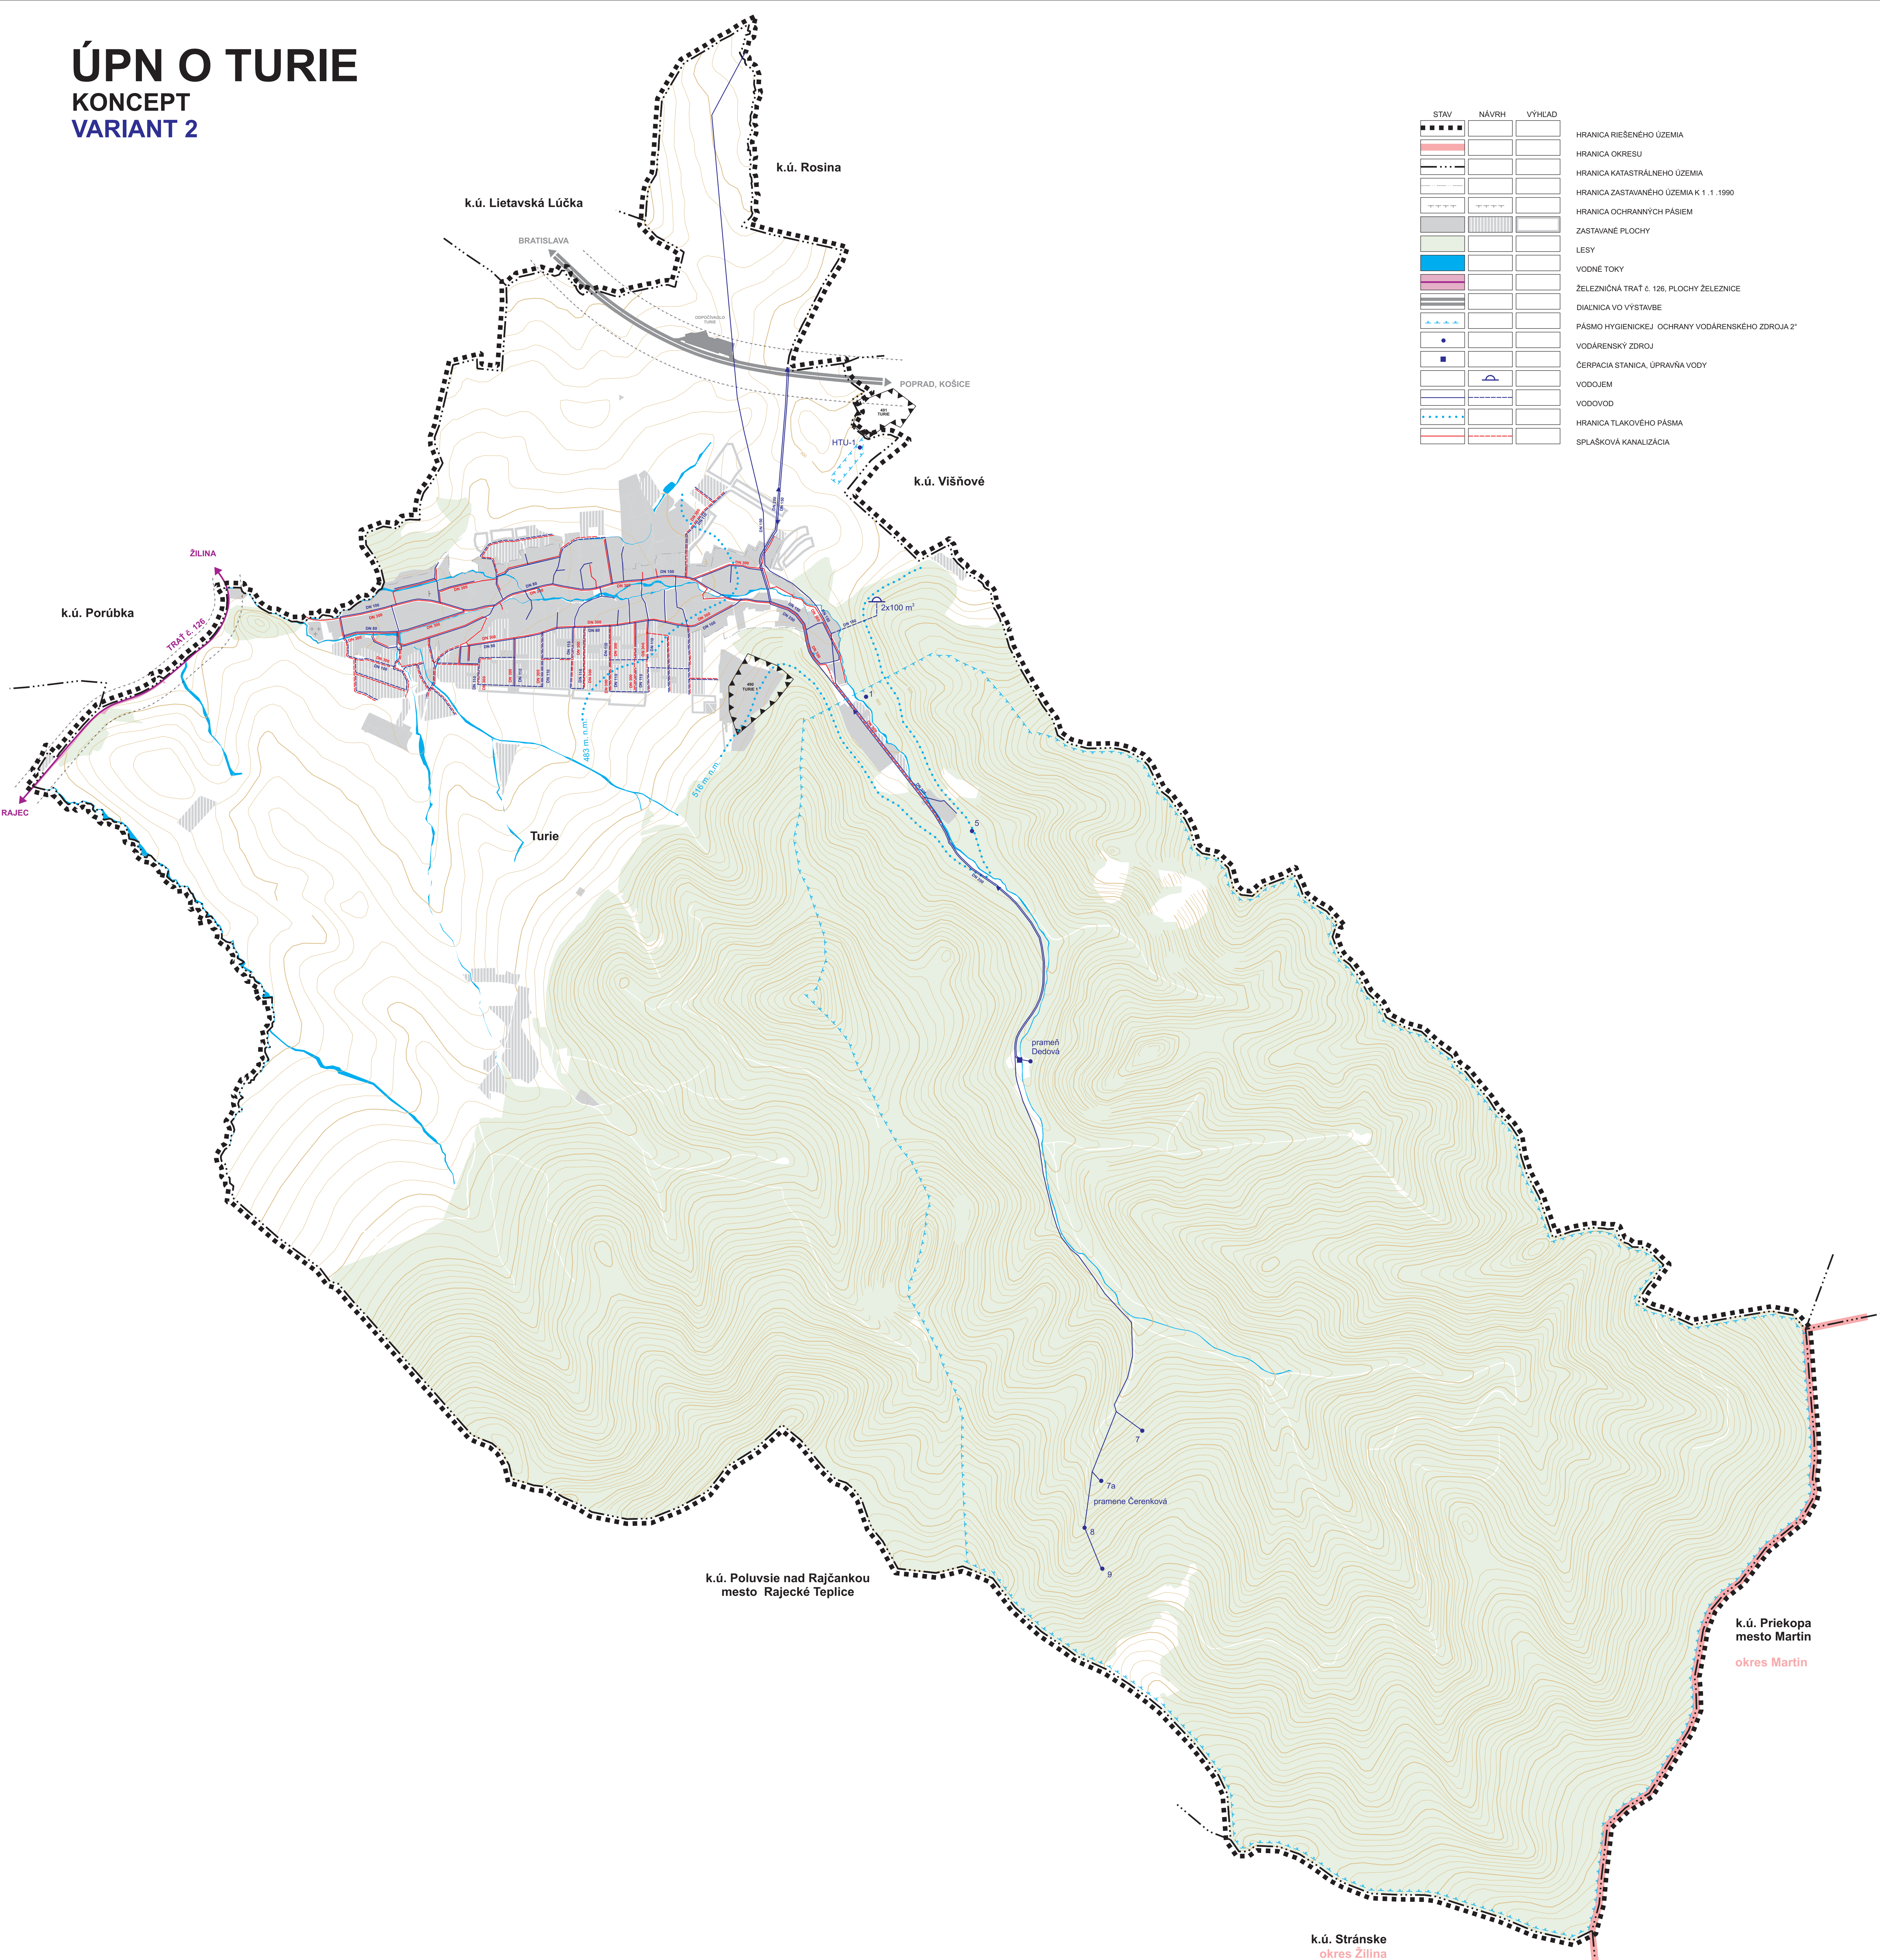

STAV	NÁVRH	VÝHLAD	
			HRANICA RIEŠENÉHO ÚZEMIA
			HRANICA OKRESU
			HRANICA KATASTRÁLNEHO ÚZEMIA
			HRANICA ZASTAVANÉHO ÚZEMIA K 1.1.1990
			HRANICA OCHRANNÝCH PÁSIEM
			ZASTAVANÉ PLOCHY
			LESY
			VODNÉ TOKY
			ŽELEZNIČNÁ TRAT' č. 128, PLOCHY ŽELEZNICE
			DIALNICA VO VÝSTAVBE
			PÁSMO HYGIENICKEJ OCHRANY VODÁRENSKÉHO ZDROJA 2"
			VODÁRENSKÝ ZDROJ
			ČERPACIA STANICA, ÚPRAVNA VODY
			VODOJEM
			VODOVOD
			HRANICA TLAKOVÉHO PÁSMIA
			SPLAŠKOVÁ KANALIZÁCIA

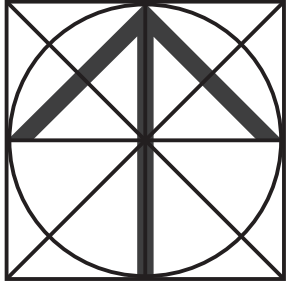

SPRACOVATEL:	Ing. arch. Marián Pivarčí, autorizovaný architekt SKA	Dátum:	05/2020
OBSTARÁVATEL:	Obec Turie v zastúpení OSO na obstarávanie ÚPP a ÚPD: Ing. arch. Ján Burian	Mierka:	1:10 000
ÚZEMNÝ PLÁN OBCE TURIE - KONCEPT			
VÝKRES RIEŠENIA VEREJNÉHO TECHNICKÉHO VYBAVENIA VODNÉ HOSPODÁRSTVO			
HLAVNÝ RIEŠITEĽ:	Ing. arch. Marián Pivarčí	SPOLUPRÁCA:	Ing. arch. Peter Krajč
			Číslo výkresu