



ÚPN O TURIE
KONCEPT
VARIANT 2

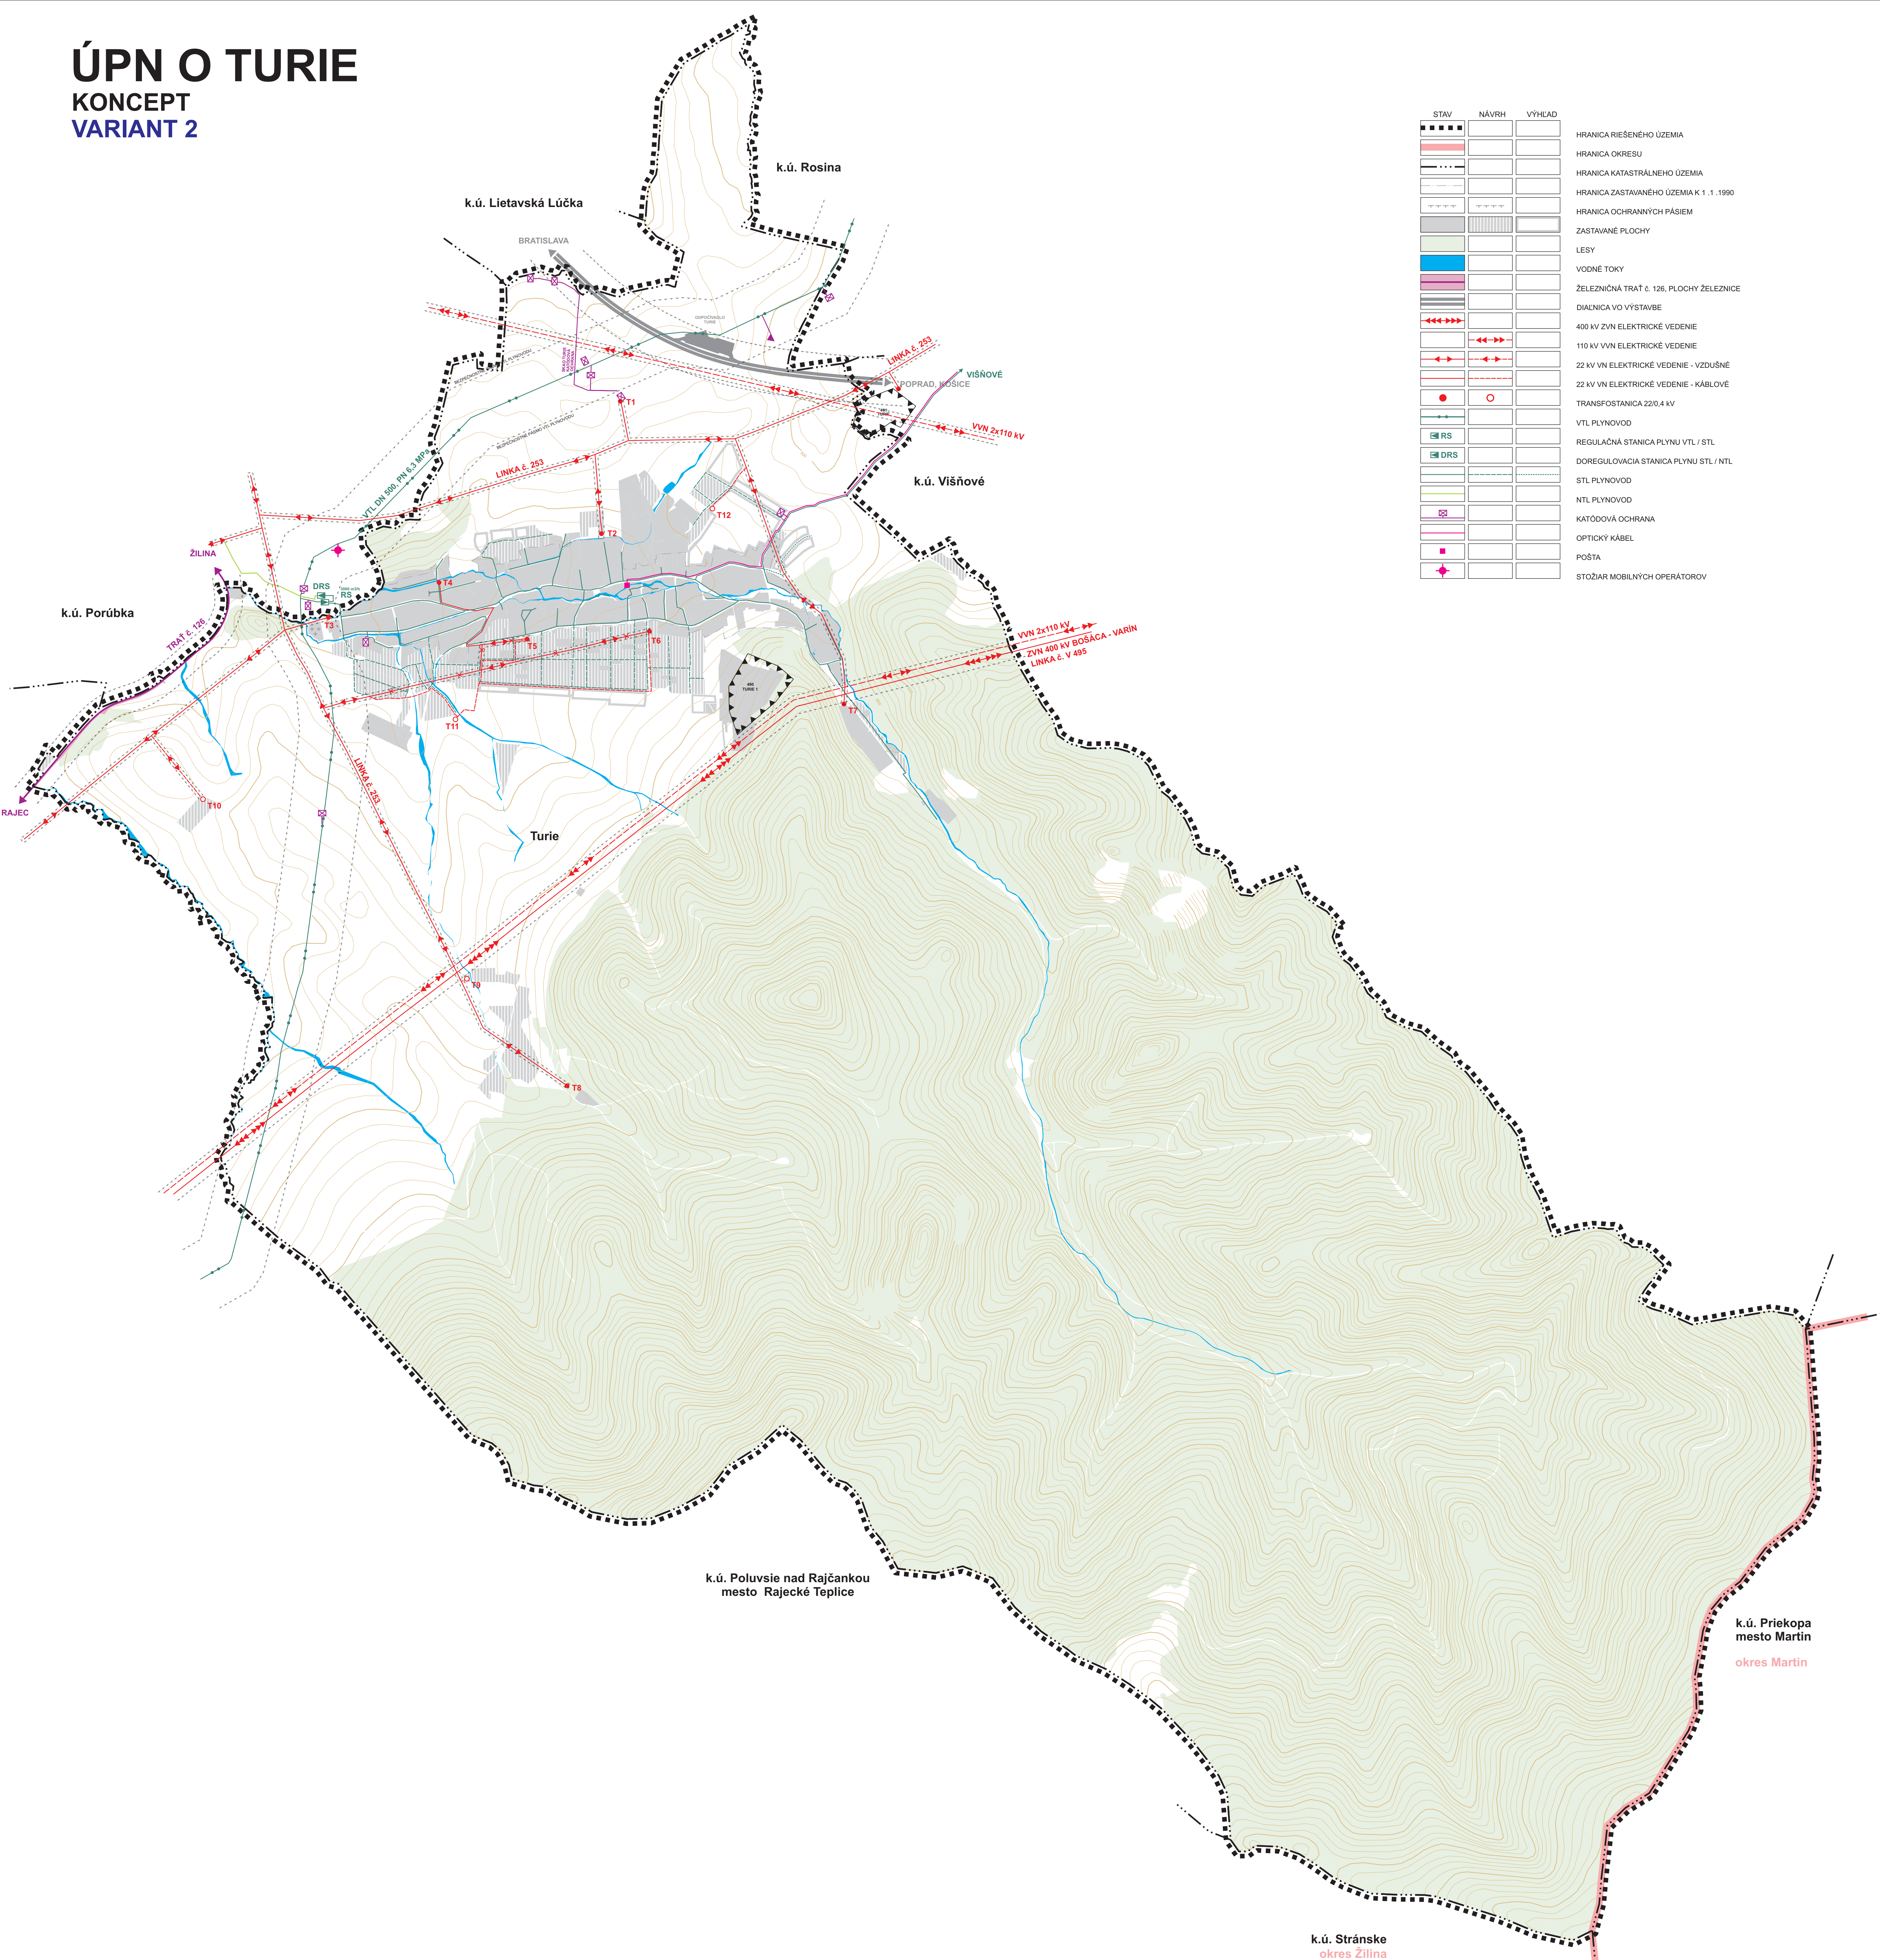

STAV	NÁVRH	VÝHLAD	
			HRANICA RIEŠENÉHO ÚZEMIA
			HRANICA OKRESU
			HRANICA KATASTRÁLNEHO ÚZEMIA
			HRANICA ZASTAVANÉHO ÚZEMIA K 1:1 1990
			HRANICA OCHRANNÝCH PÁSIEM
			ZASTAVANÉ PLOCHY
			LESY
			VODNÉ TOKY
			ŽELEZNÍČNÁ TRAT' č. 128, PLOCHY ŽELEZNICE
			DIAĽNICA VO VÝSTAVBE
			400 kV ZVN ELEKTRICKÉ VEDENIE
			110 kV VVN ELEKTRICKÉ VEDENIE
			22 kV VN ELEKTRICKÉ VEDENIE - VZDUŠNÉ
			22 kV VN ELEKTRICKÉ VEDENIE - KÁBLOVÉ
			TRANSFOSTANICA 22/0,4 kV
			VTL PLYNOVOD
			REGULAČNÁ STANICA PLYNU VTL / STL
			DOREGULOVACIA STANICA PLYNU STL / NTL
			STL PLYNOVOD
			NTL PLYNOVOD
			KATÓDOVÁ OCHRANA
			OPTICKÝ KÁBEL
			POŠTA
			STOŽIAR MOBILNÝCH OPERÁTOROV

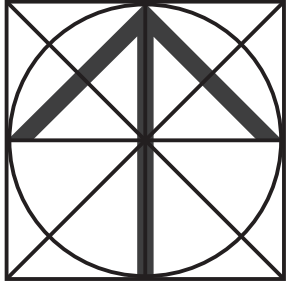

SPRACOVATEĽ:	Ing. arch. Marián Pivarčí, autorizovaný architekt SKA	Dátum:	05/2020
OBSTARÁVATEĽ:	Obec Turie v zastúpení OSO na obstarávanie ÚPP a ÚPD: Ing. arch. Ján Burian	Mierka:	1:10 000
ÚZEMNÝ PLÁN OBCE TURIE - KONCEPT			
VÝKRES RIEŠENIA VEREJNÉHO TECHNICKÉHO VYBAVENIA ENERGIE, TELEKOMUNIKÁCIE			
HLAVNÝ RIEŠITEĽ:	Ing. arch. Marián Pivarčí	SPOLUPRÁCA:	Ing. arch. Peter Krajč
			5 Číslo výkresu