


ÚPN O TURIE

KONCEPT

VARIANT 1

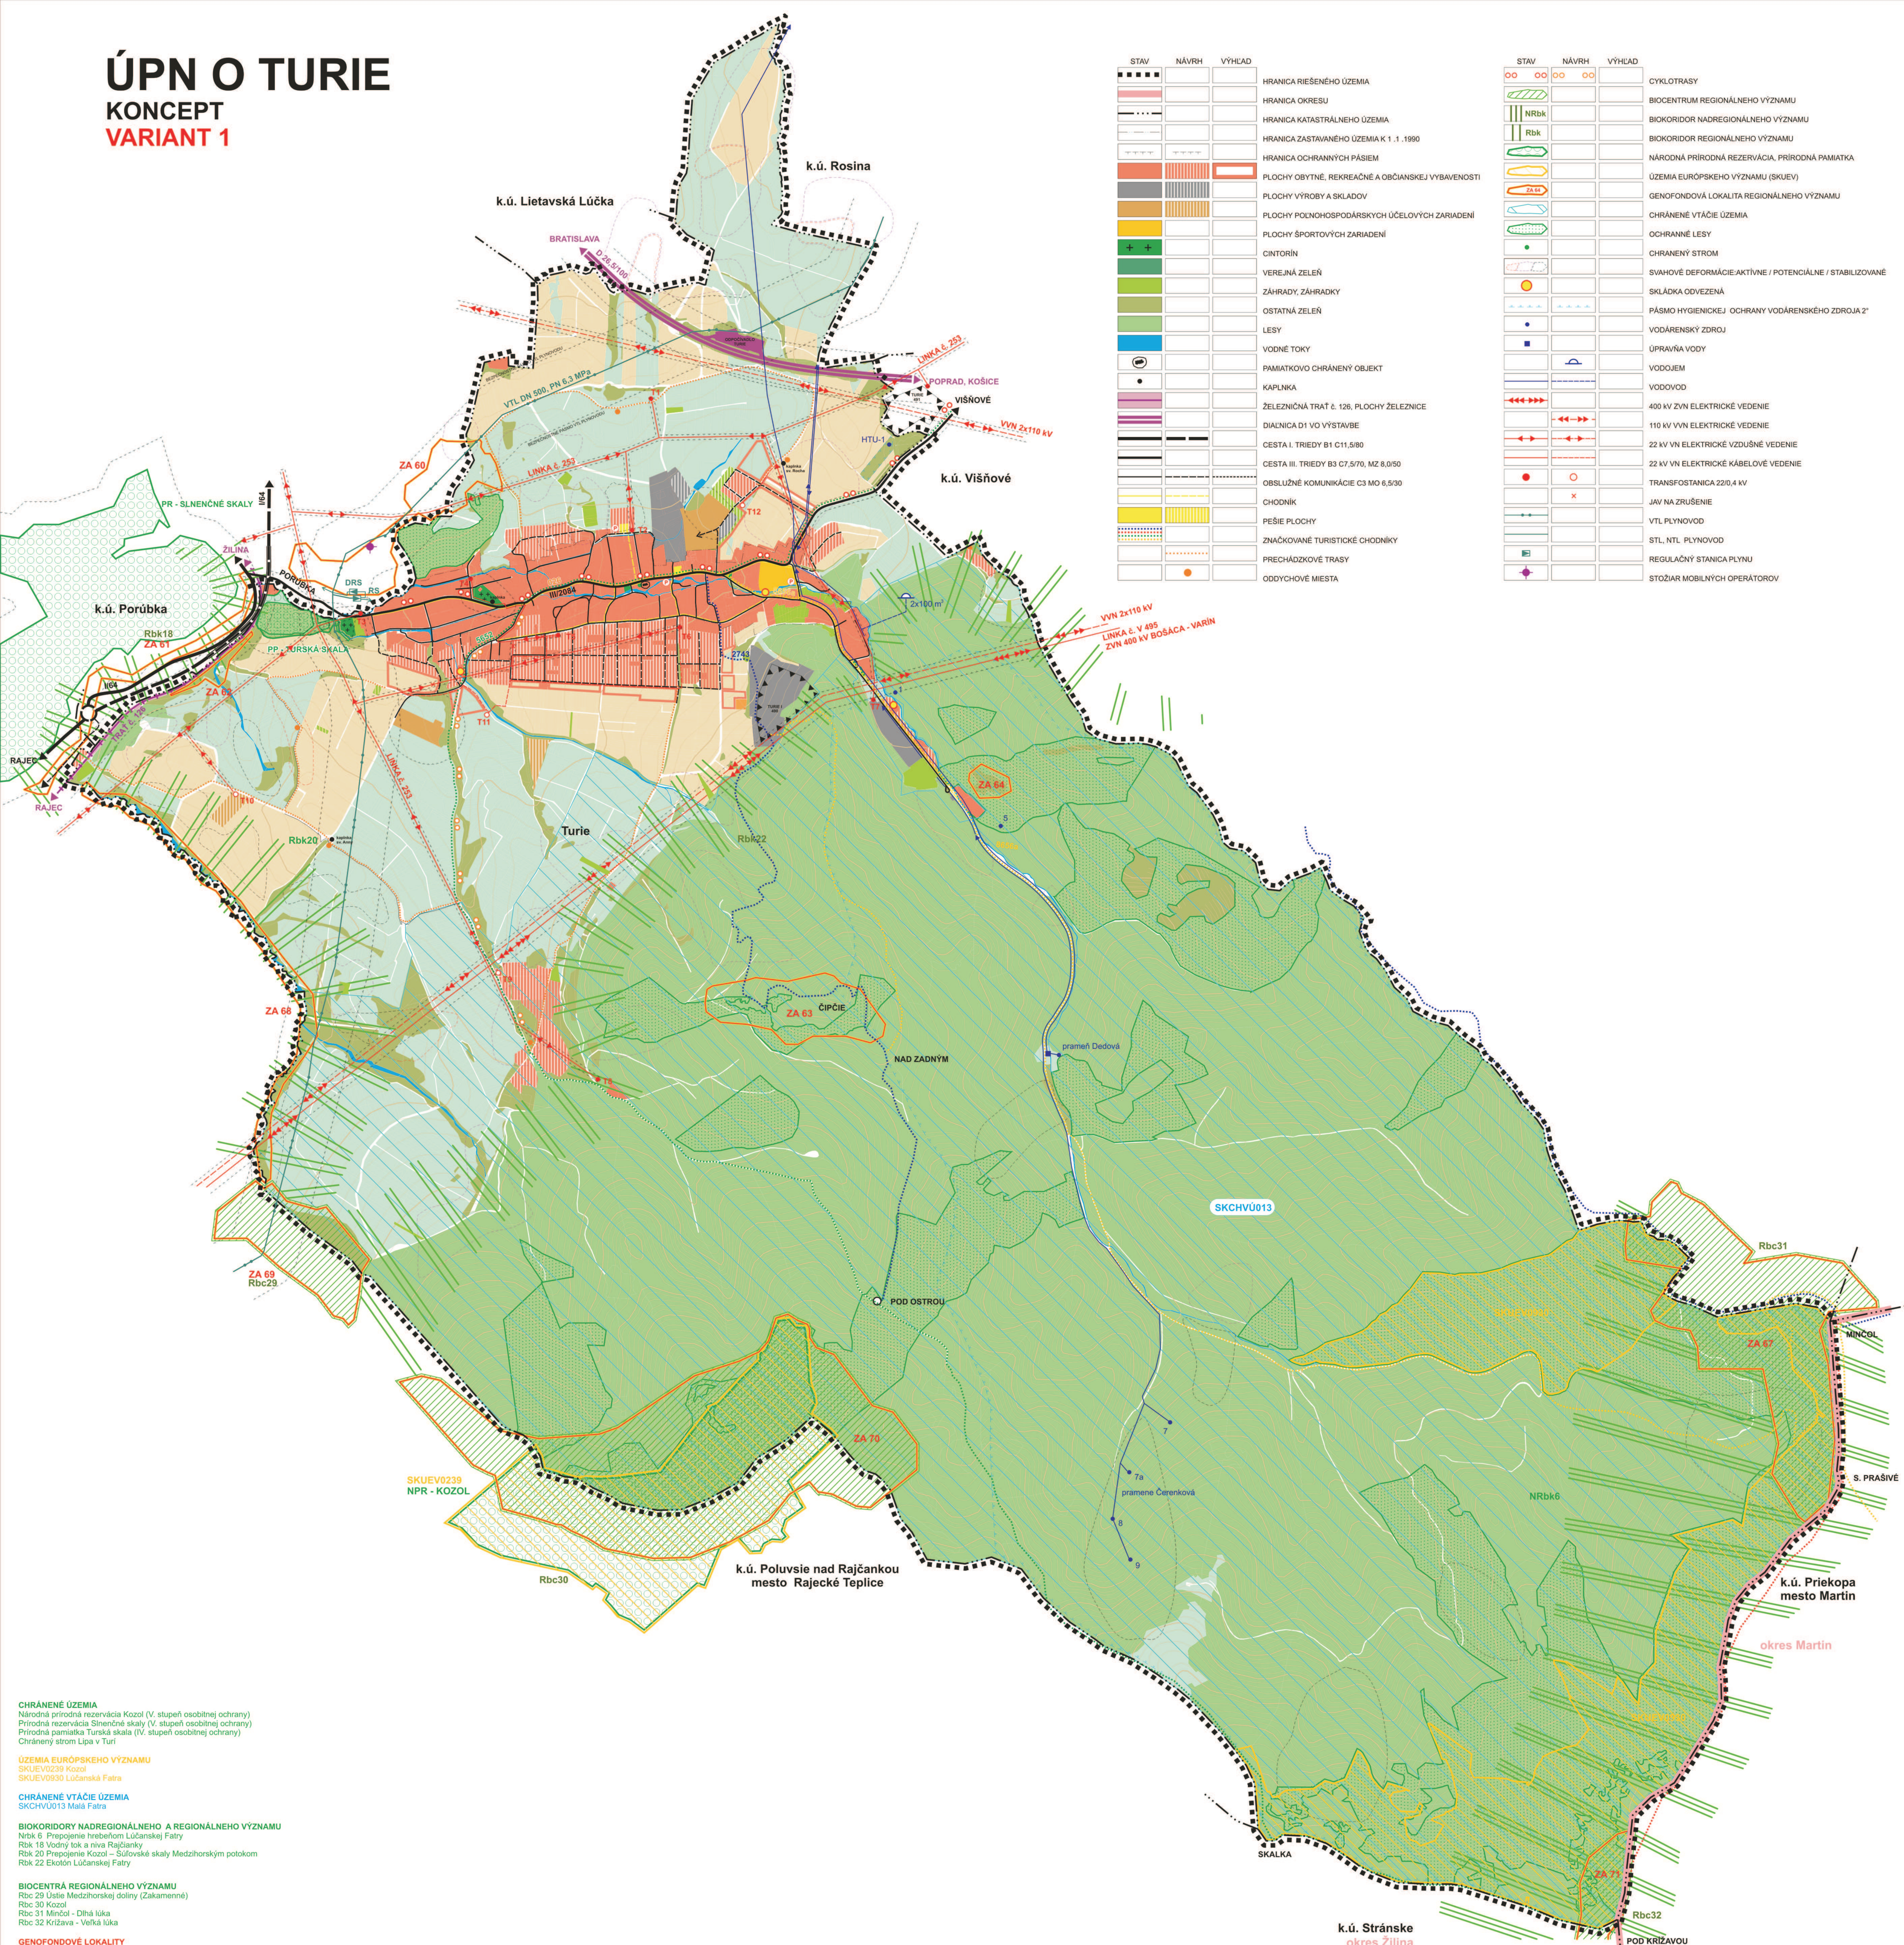

k.ú. Stránske
okres Žilina

SPRACOVATEL:	Ing. arch.Marián Pivárči, autorizovaný architekt SKA	Dátum:	05/2020
OBSTARÁVATEL:	Obec Turie v zastúpení OSO na obstarávanie ÚPP a ÚPD: Ing. arch. Ján Burian	Merka:	1:10 000
ÚZEMNÝ PLÁN OBCE TURIE			
VÝKRES OCHRANY PRÍRODY A TVORBY KRAJINY			
HLAVNÝ RIEŠITEĽ:	Ing. arch.Marián Pivárči	SPOLUPRÁCA:	Ing. arch. Peter Krašňo
		Číslo výkresu	