


ÚPN O TURIE
KONCEPT
VARIANT 2

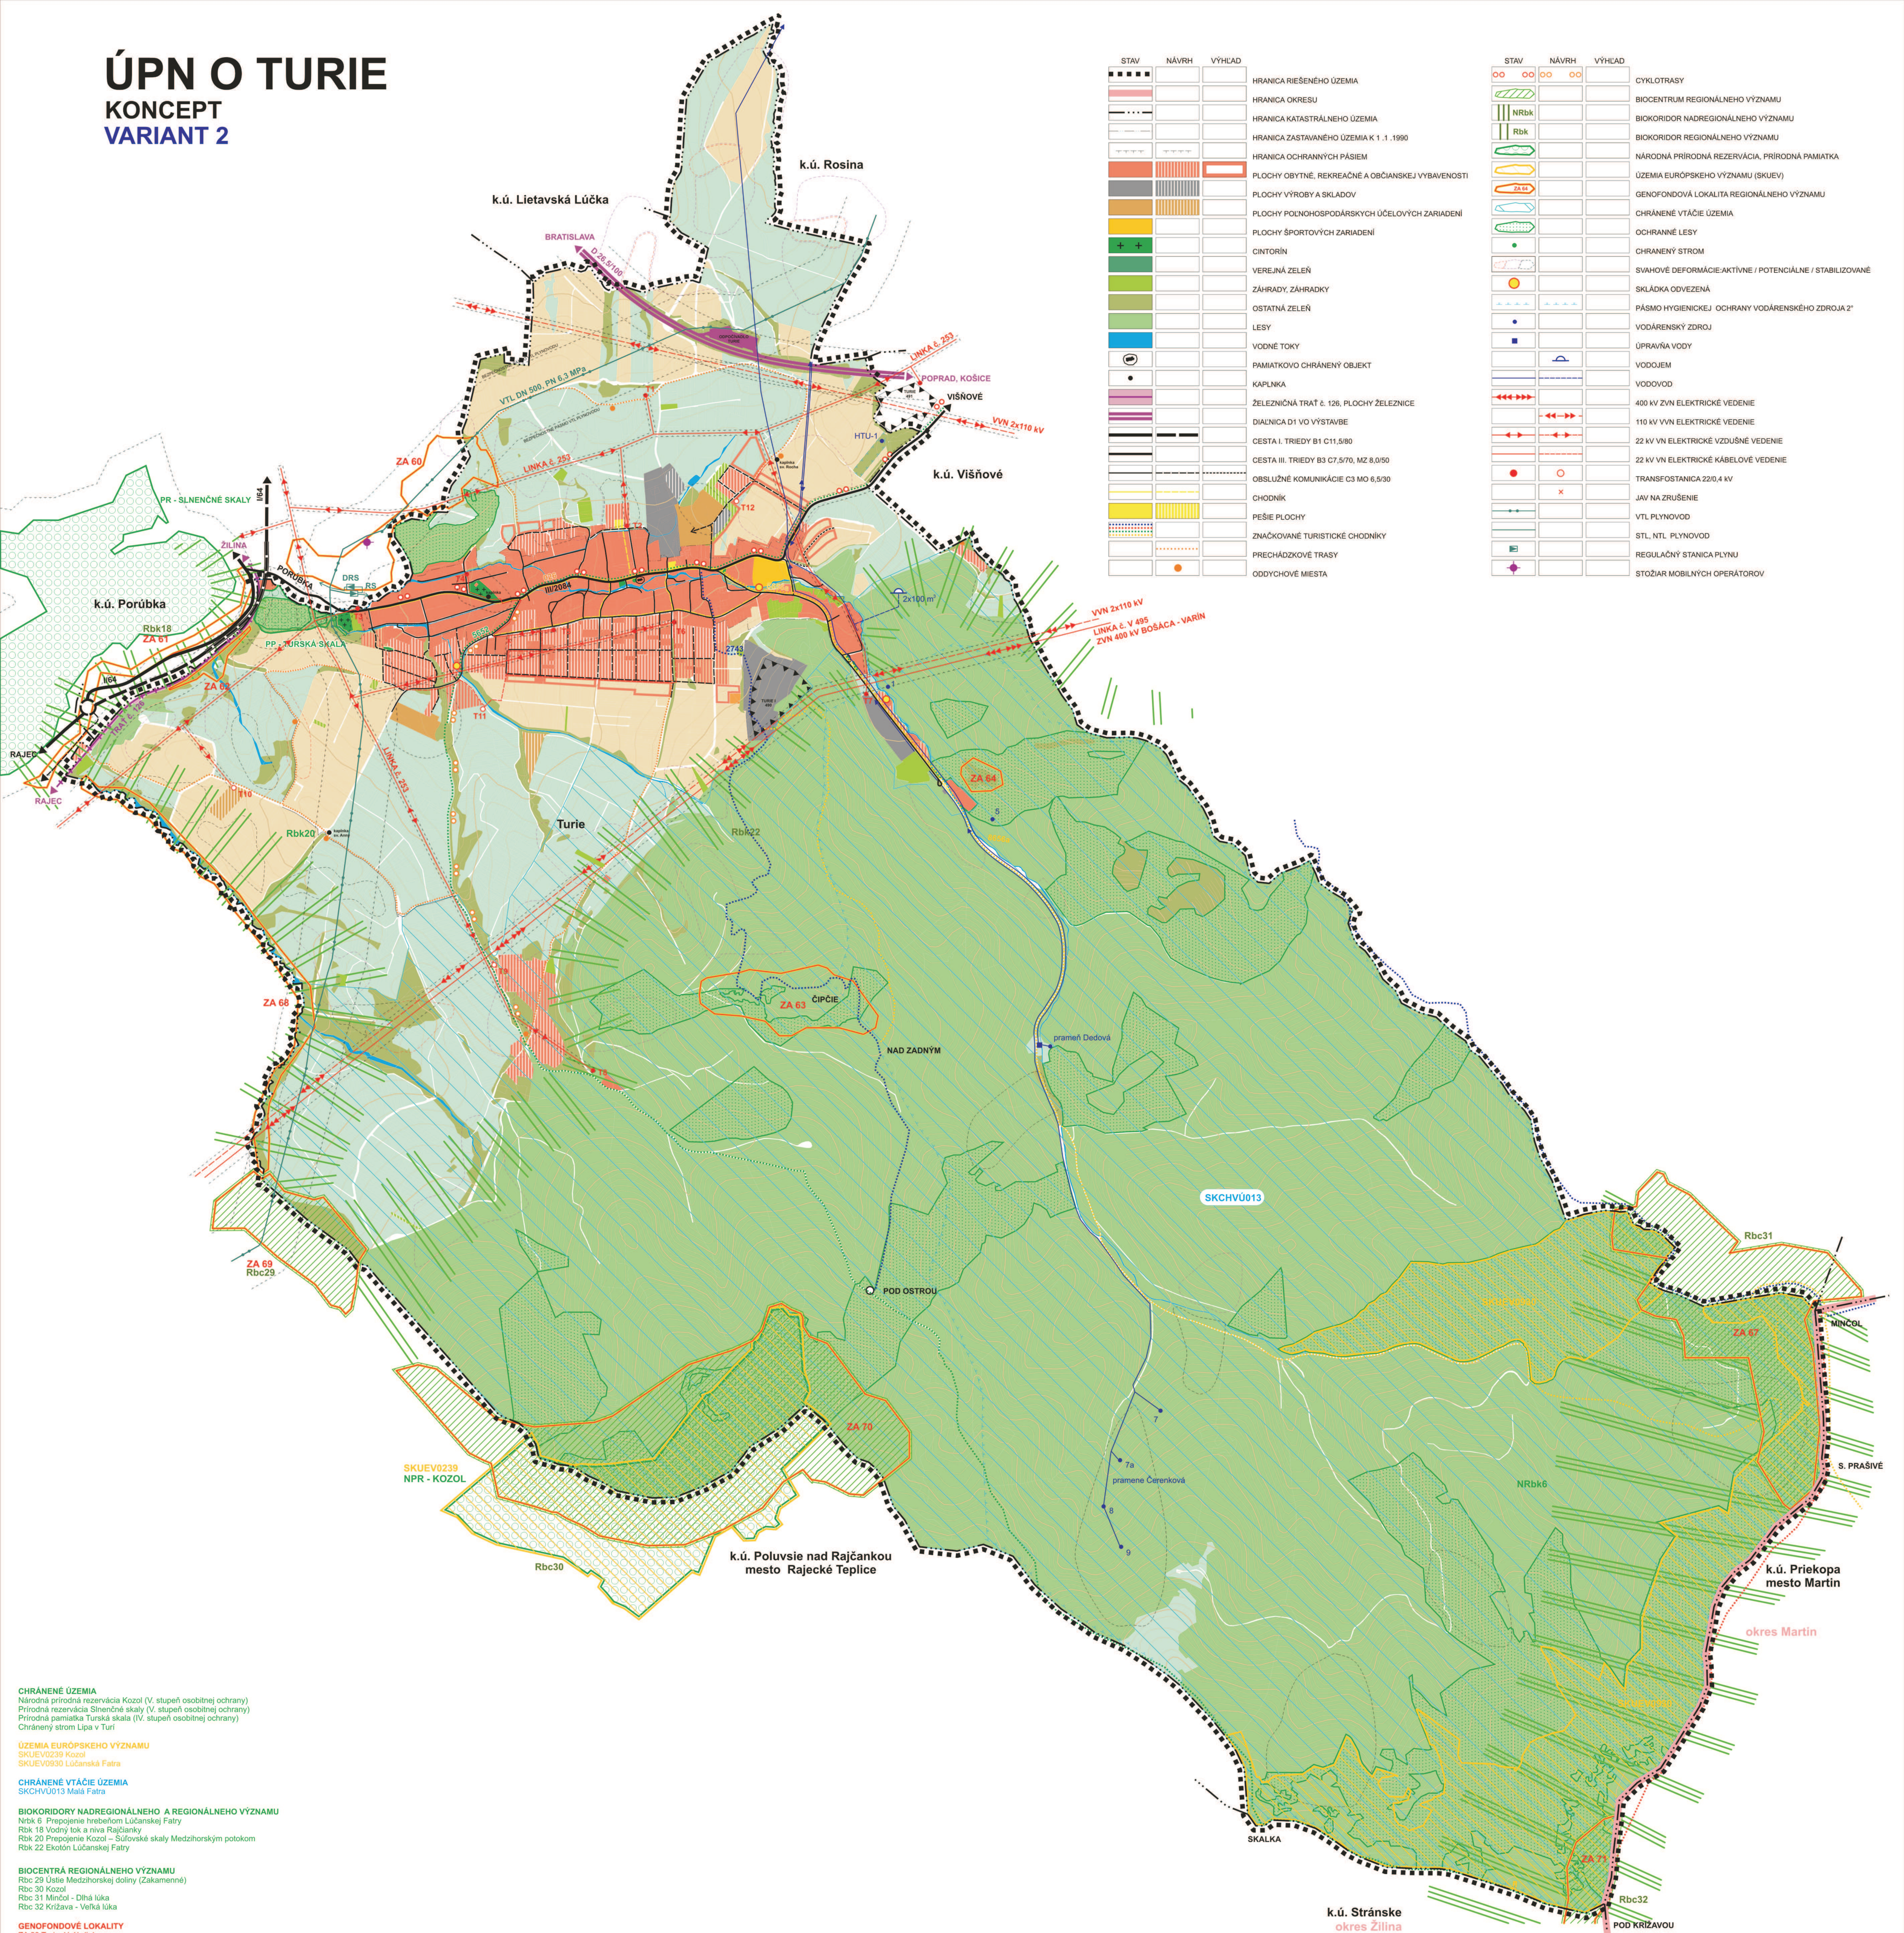

STAV	NÁVRH	VÝHLAD	
			HRANICA RIEŠENÉHO ÚZEMIA
			HRANICA OKRESU
			HRANICA KATASTRÁLNEHO ÚZEMIA
			HRANICA ZASTAVANÉHO ÚZEMIA K 1.1.1990
			HRANICA OCHRANNÝCH PÁSIEM
			PLOCHY OBYTNÉ, REKREAČNÉ A OBČIANskej VYBAVENOSTI
			PLOCHY VÝROBY A SKLADOV
			PLOCHY POĽNOHOSPODÁRSKÝCH ÚČELOVÝCH ZARIADENÍ
			PLOCHY ŠPORTOVÝCH ZARIADENÍ
			CINTORIN
			VEREJNÁ ZELEŇ
			ZÁHRADY, ZÁHRADKY
			OSTATNÁ ZELEŇ
			LESY
			VODNÉ TOKY
			PAMIATKOVO CHRÁNENÝ OBJEKT
			KAPLNKA
			ŽELEZIČNÁ TRÁŤ č. 126, PLOCHY ŽELEZNICE
			DIAĽNICA D1 VO VÝSTAVBE
			CESTA I. TRIEDY B1 C11, S180
			CESTA III. TRIEDY B3 C7, S170, MZ 8,0/50
			OBSLUŽNÉ KOMUNIKÁCIE C3 MO 6, S130
			CHODNÍK
			PEŠIE PLOCHY
			ZNAČKOVANÉ TURISTICKÉ CHODNÍKY
			PRECHÁDZKOVÉ TRASY
			ODDYCHOVÉ MIESTA

STAV	NÁVRH	VÝHLAD	
			CYKLOTRASY
			BIOCENTRUM REGIONÁLNEHO VÝZNAMU
			BIOKORIDOR NADREGIONÁLNEHO VÝZNAMU
			BIOKORIDOR REGIONÁLNEHO VÝZNAMU
			NÁRODNÁ PRÍRODNÁ REZERVÁCIA, PRÍRODNÁ PAMIATKA
			ÚZEMIA EURÓPSKEHO VÝZNAMU (SKUEV)
			GENOFONDÓVÁ LOKALITA REGIONÁLNEHO VÝZNAMU
			CHRÁNENÉ VTÁČIE ÚZEMIA
			OCHRANNÉ LESY
			CHRÁNENÝ STROM
			SVAHOVÉ DEFORMÁCIE: AKTÍVNE / POTENCIÁLNE / STABILIZOVANÉ
			SKLÁDKA ODVEZENÁ
			PÁSMO HYGIENICKEJ OCHRANY VODÁRENSKEHO ZDROJA 2°
			VODÁRENSKÝ ZDROJ
			UPRAVNA VODY
			VODOJEM
			VODOVOD
			400 kV ZVN ELEKTRICKÉ VEDENIE
			110 kV VVN ELEKTRICKÉ VEDENIE
			22 kV VN ELEKTRICKÉ VZDUŠNÉ VEDENIE
			22 kV VN ELEKTRICKÉ KÁBELOVÉ VEDENIE
			TRANSFOSTANICA 22/0,4 kV
			JAV NA ZRUŠENIE
			VTL PLYNOVOD
			STL, NTL PLYNOVOD
			REGULAČNÝ STANICA PLYNU
			STOŽIAR MOBILNÝCH OPERÁTOROV

CHRÁNENÉ ÚZEMIA
Národná prírodná rezervácia Kozol (V. stupeň osobitnej ochrany)
Prírodná rezervácia Slnečné skaly (V. stupeň osobitnej ochrany)
Prírodná pamiatka Turská skala (IV. stupeň osobitnej ochrany)
Chránený strom Lipa v Turí


ÚZEMIA EURÓPSKEHO VÝZNAMU
SKUEV0239 Kozol
SKUEV0930 Lúčanská Fatra

CHRÁNENÉ VTÁČIE ÚZEMIA
SKCHV0013 Malá Fatra

BIOKORIDORY NADREGIONÁLNEHO A REGIONÁLNEHO VÝZNAMU
Nrbc 6 Prepojenie hrebeňom Lúčanskej Fatry
Rbc 18 Vodný tok a niva Rajčianky
Rbc 20 Prepojenie Kozol – Súľovské skaly Medzihorským potokom
Rbc 22 Ekotón Lúčanskej Fatry

BIOCENTRÁ REGIONÁLNEHO VÝZNAMU
Rbc 29 Ústie Medzihorskej doliny (Zakamenné)
Rbc 30 Kozol
Rbc 31 Minčol – Dlhá lúka
Rbc 32 Krížava – Veľká lúka

GENOFONDÓVÉ LOKALITY
ZA 60 Turie, Holý diel
ZA 61 Rajčanka pod Slnecnými skalami
ZA 62 Mokrad pri Turí
ZA 63 Čipčie
ZA 64 Svahy Turskej doliny
ZA 67 Minčol
ZA 68 Medzihorský potok
ZA 69 Zakamenné
ZA 70 Kozol (NPR)
ZA 71 Veľká lúka

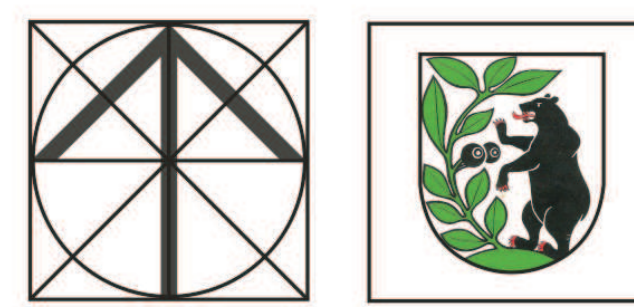

SPRACOVATEĽ:	Ing. arch. Marián Pivarcí, autorizovaný architekt SKA	Dátum:	05/2020
OBSTARÁVATEĽ:	Obec Turie v zastúpení OSO na obstarávanie ÚPP a ÚPD: Ing. arch. Ján Burian	Mierka:	1:10 000
ÚZEMNÝ PLÁN OBCE TURIE			
VÝKRES OCHRANY PRÍRODY A TVORBY KRAJINY			
HLAVNÝ RIŠTEĽ:	Ing. arch. Marián Pivarcí	SPOLUPRÁCA:	Ing. arch. Peter Krajč
			7 Číslo výkresu