
HARICHOVCE

ÚZEMNÝ PLÁN OBCE

Schéma záväznej časti riešenia

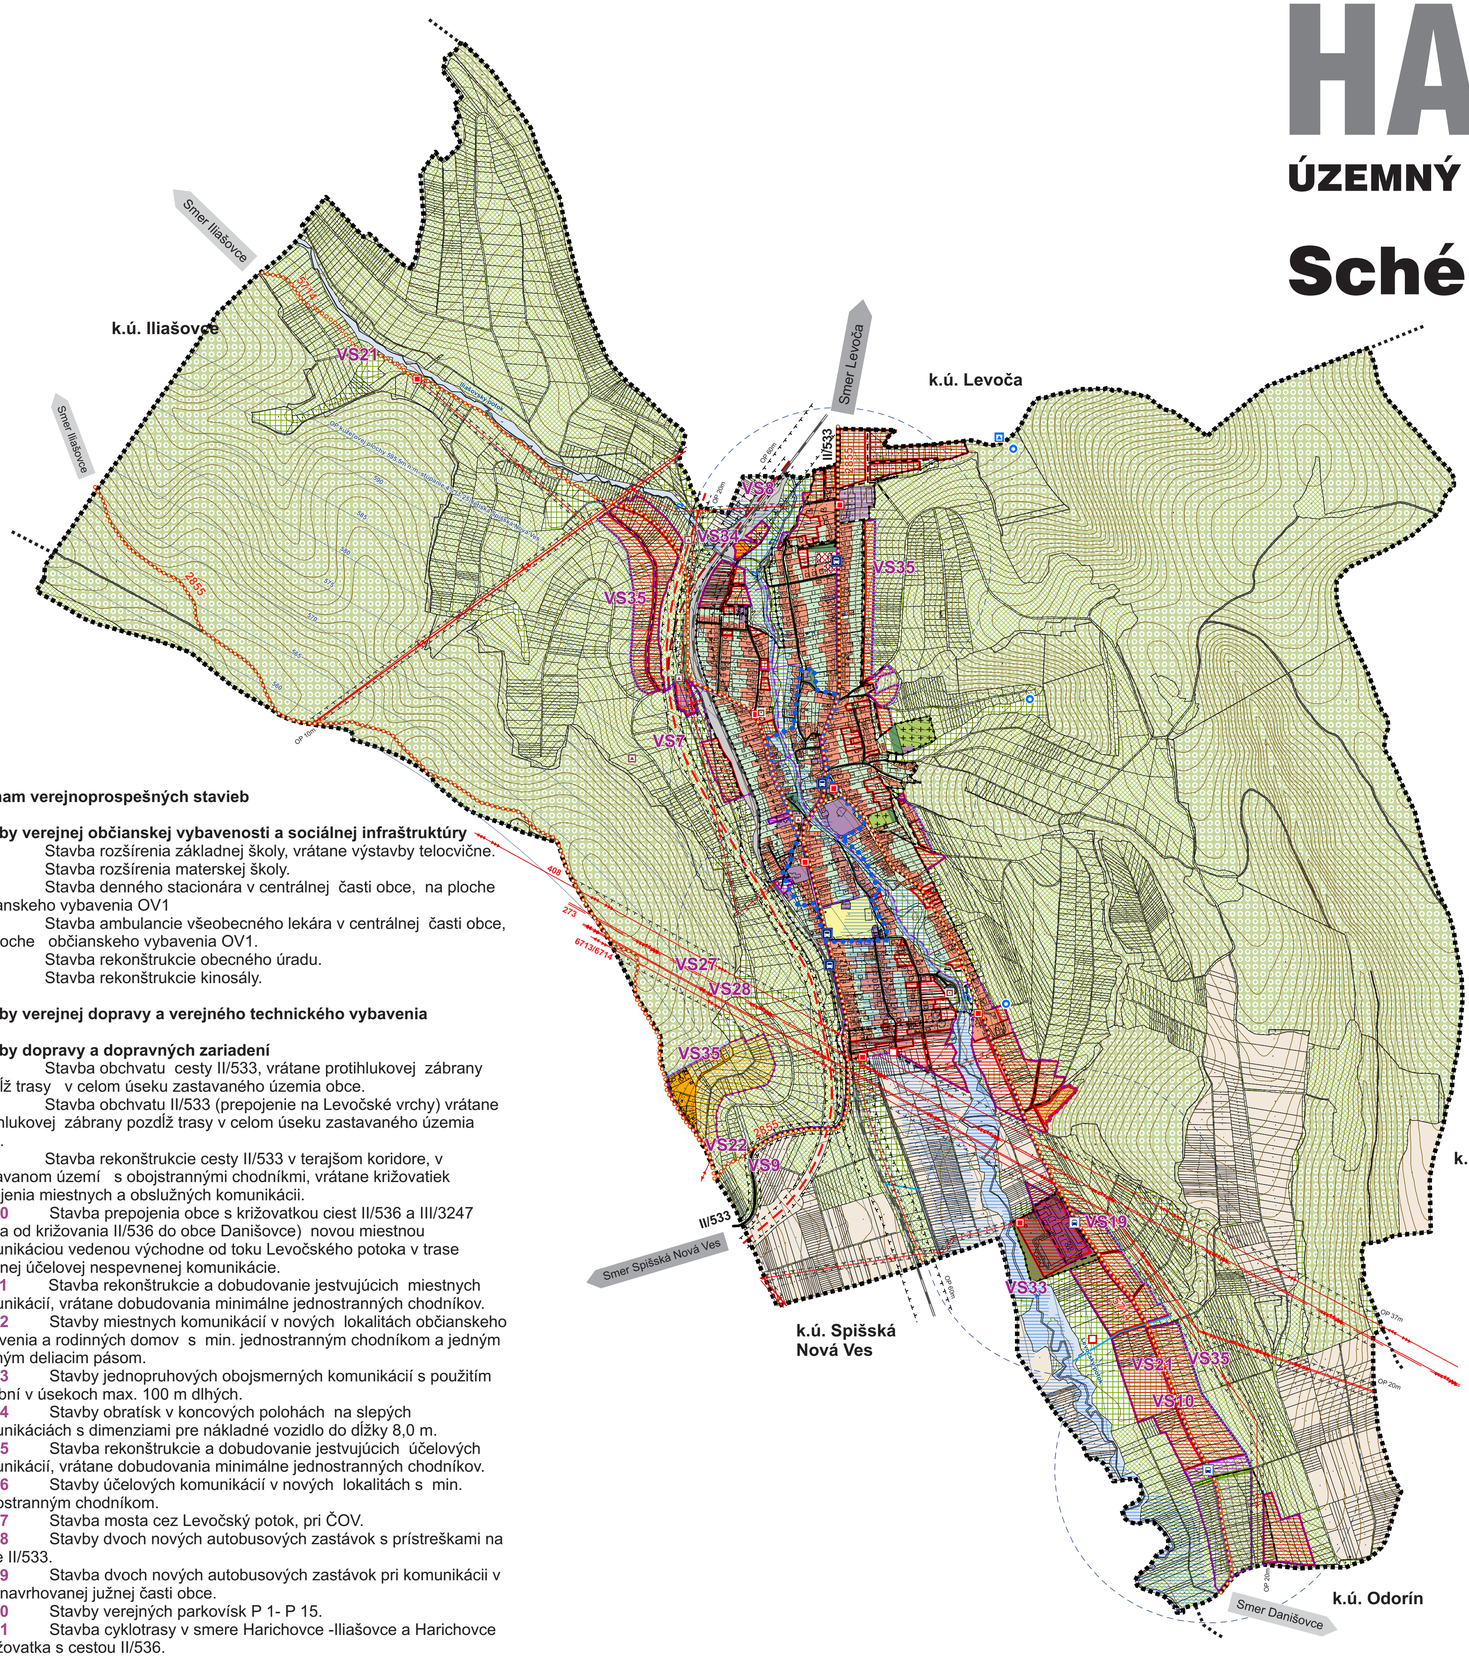

Zoznam verejnoprospešných stavieb

Stavby verejnej občianskej vybavenosti a sociálnej infraštruktúry

VS 1 Stavba rozšírenia základnej školy, vrátane výstavby telocvične.
VS 2 Stavba rozšírenia materskej školy.
VS 3 Stavba denného stacionára v centrálnej časti obce, na ploche občianskeho vybavenia OV1
VS 4 Stavba ambulancie všeobecného lekára v centrálnej časti obce, na ploche občianskeho vybavenia OV1.
VS 5 Stavba rekonštrukcie obecného úradu.
VS 6 Stavba rekonštrukcie kinosály.

Stavby verejnej dopravy a verejného technického vybavenia

Stavby dopravy a dopravných zariadení

VS 7 Stavba obchvatu cesty II/533, vrátane protihlukovej zábrany pozdĺž trasy v celom úseku zastavaného územia obce.
VS 8 Stavba obchvatu II/533 (prepojenie na Levočské vrchy) vrátane protihlukovej zábrany pozdĺž trasy v celom úseku zastavaného územia obce.
VS 9 Stavba rekonštrukcie cesty II/533 v terajšom koridore, v zastavanom území s obojstrannými chodníkmi, vrátane križovatiek napojenia miestnych a obslužných komunikácii.
VS 10 Stavba prepojenia obce s križovatkou ciest II/536 a III/3247 (cesta od križovania II/536 do obce Danišovce) novou miestnou komunikáciou vedenou východne od toku Levočského potoka v trase dnešnej účelovej nespevnenej komunikácie.
VS 11 Stavba rekonštrukcie a dobudovanie jestvujúcich miestnych komunikácií, vrátane dobudovania minimálne jednostranných chodníkov.
VS 12 Stavby miestnych komunikácií v nových lokalitách občianskeho vybavenia a rodinných domov s min. jednostranným chodníkom a jedným zeleným deliacim pásom.
VS 13 Stavby jednopruhových obojsmerných komunikácií s použitím výhybní v úsekoch max. 100 m dlhých.
VS 14 Stavby obratísk v koncových polohách na slepých komunikáciách s dimenziami pre nákladné vozidlo do dĺžky 8,0 m.
VS 15 Stavba rekonštrukcie a dobudovanie jestvujúcich účelových komunikácií, vrátane dobudovania minimálne jednostranných chodníkov.
VS 16 Stavby účelových komunikácií v nových lokalitách s min. jednostranným chodníkom.
VS 17 Stavba mosta cez Levočský potok, pri ČOV.
VS 18 Stavby dvoch nových autobusových zastávok s prístreškami na ceste II/533.
VS 19 Stavba dvoch nových autobusových zastávok pri komunikácii v novonavrhovanej južnej časti obce.
VS 20 Stavby verejných parkovísk P 1- P 15.
VS 21 Stavba cyklotrasy v smere Harichovce -Iliašovce a Harichovce – križovatka s cestou II/536.
VS 22 Stavba cestičky pre peších a cyklistov Harichovce – Spišská Nová Ves.

Zoznam verejnoprospešných stavieb

Stavby vodného hospodárstva

VS 23 Stavby rozšírenia verejného vodovodu.
VS 24 Stavby rozšírenia verejnej splaškovej kanalizácie.
VS 25 Stavba rekonštrukcie a rozšírenia čistiarne odpadových vôd v južnej časti obce.

Stavby energetiky a energetických zariadení

VS 26 Stavby rozšírenia STL plynovodov.
VS 27 Stavba nového 2x400kV vedenia Spišská Nová Ves –Lemešany v koridore existujúceho 220 kV vedenia VVN V273.
VS 28 Stavba nového 2x400 kV vedenia ZVN v súbehu s existujúcim V408 Spišská Nová Ves – Lemešany.
VS 29 Stavby rekonštrukcie trafostaníc TS1 – TS 8 a novej trafostanice TS 9 a VN prípojok k nim.
VS 30 Stavby trasy NN vedenia káblových rozvodov v zemi s napojením z jestvujúcich a nových zdrojov elektrickej energie.
VS 31 Stavby verejného osvetlenia v nových obytných a rekreačných lokalitách.

Stavby telekomunikácii

VS 32 Stavby prípojných metalických a optických káblov pre jednotlivé lokality v súbehu s trasami vedení sekundárnej NN siete v obci.

Stavby v oblasti ochrany a tvorby životného prostredia

VS 33 Stavby regulácie a úpravy vodného toku Levočský potok na ochranu jestvujúcej a navrhovanej výstavby.
VS 34 Stavby regulácie a úpravy vodného toku Iliašovský potok a bezmenných prítokov na ochranu jestvujúcej a navrhovanej výstavby.
VS 35 Stavby ochrany v súčasnosti zastavaného územia a navrhovaného zastavaného územia obce pred povrchovými vodami.
VS 36 Stavba kompostoviska pri ČOV, v južnej časti obce.
VS 37 Stavba zberného dvora odpadov pri ČOV, v južnej časti obce.

LEGENDA:

STAV	NÁVRH			
		Katastrálna hranica		Prirodzené záplavové územie Q_{100}
		Hranice zastavaného územia obce		Regulácia vodného toku
		Centrálna zóna obce		Ochrana pred povrchovými vodami
		Plocha rodinných domov		Hydromelioračný odvodňovací kanál - otvorený
		Plocha bytových domov		Železnica
		Plocha občianskeho vybavenia		Ochranné pásmo železnice (60m)
		Plocha cestovného ruchu a rekreácie		Cesta II. triedy
		Polyfunkčná plocha občianskej vybavenosti a bývania		Miestna komunikácia
		Polyfunkčná plocha občianska vybavenosť a nezávadná výroba a skladové hospodárstvo		Chodník
		Polyfunkčná plocha rekreácie a bývania		Chodník, cestička pre cyklistov
		Plocha športu		Cyklotrasa
		Plocha poľnohospodárskej výroby		Autobusová zastávka
		Priemyselná plocha výroby a skladového hospodárstva		Dochádzková vzdialenosť k autobusovej zastávke
		Plocha technického vybavenia		OP kužeľovej plochy letiska Spišská Nová Ves
		Plocha železnice		Vodný zdroj - prameň
		Verejná zeleň, park, izolačná zeleň		Vodojem
		Cintorín		Čistiareň odpadových vôd
		Trvalý trávnatý porast		ZVN vedenie vzdušné
		Zeleň rodinných domov, záhrady		VVN vedenie vzdušné
		Sprievodná, líniová zeleň, ostatné plochy		VN vedenie vzdušné
		Orná pôda		Trafostanica
		Les		Regulačná stanica plynu
		Vodné plochy (podľa katastrálnej mapy)		Ochranné pásmo
		Vodný tok		Archeologická lokalita