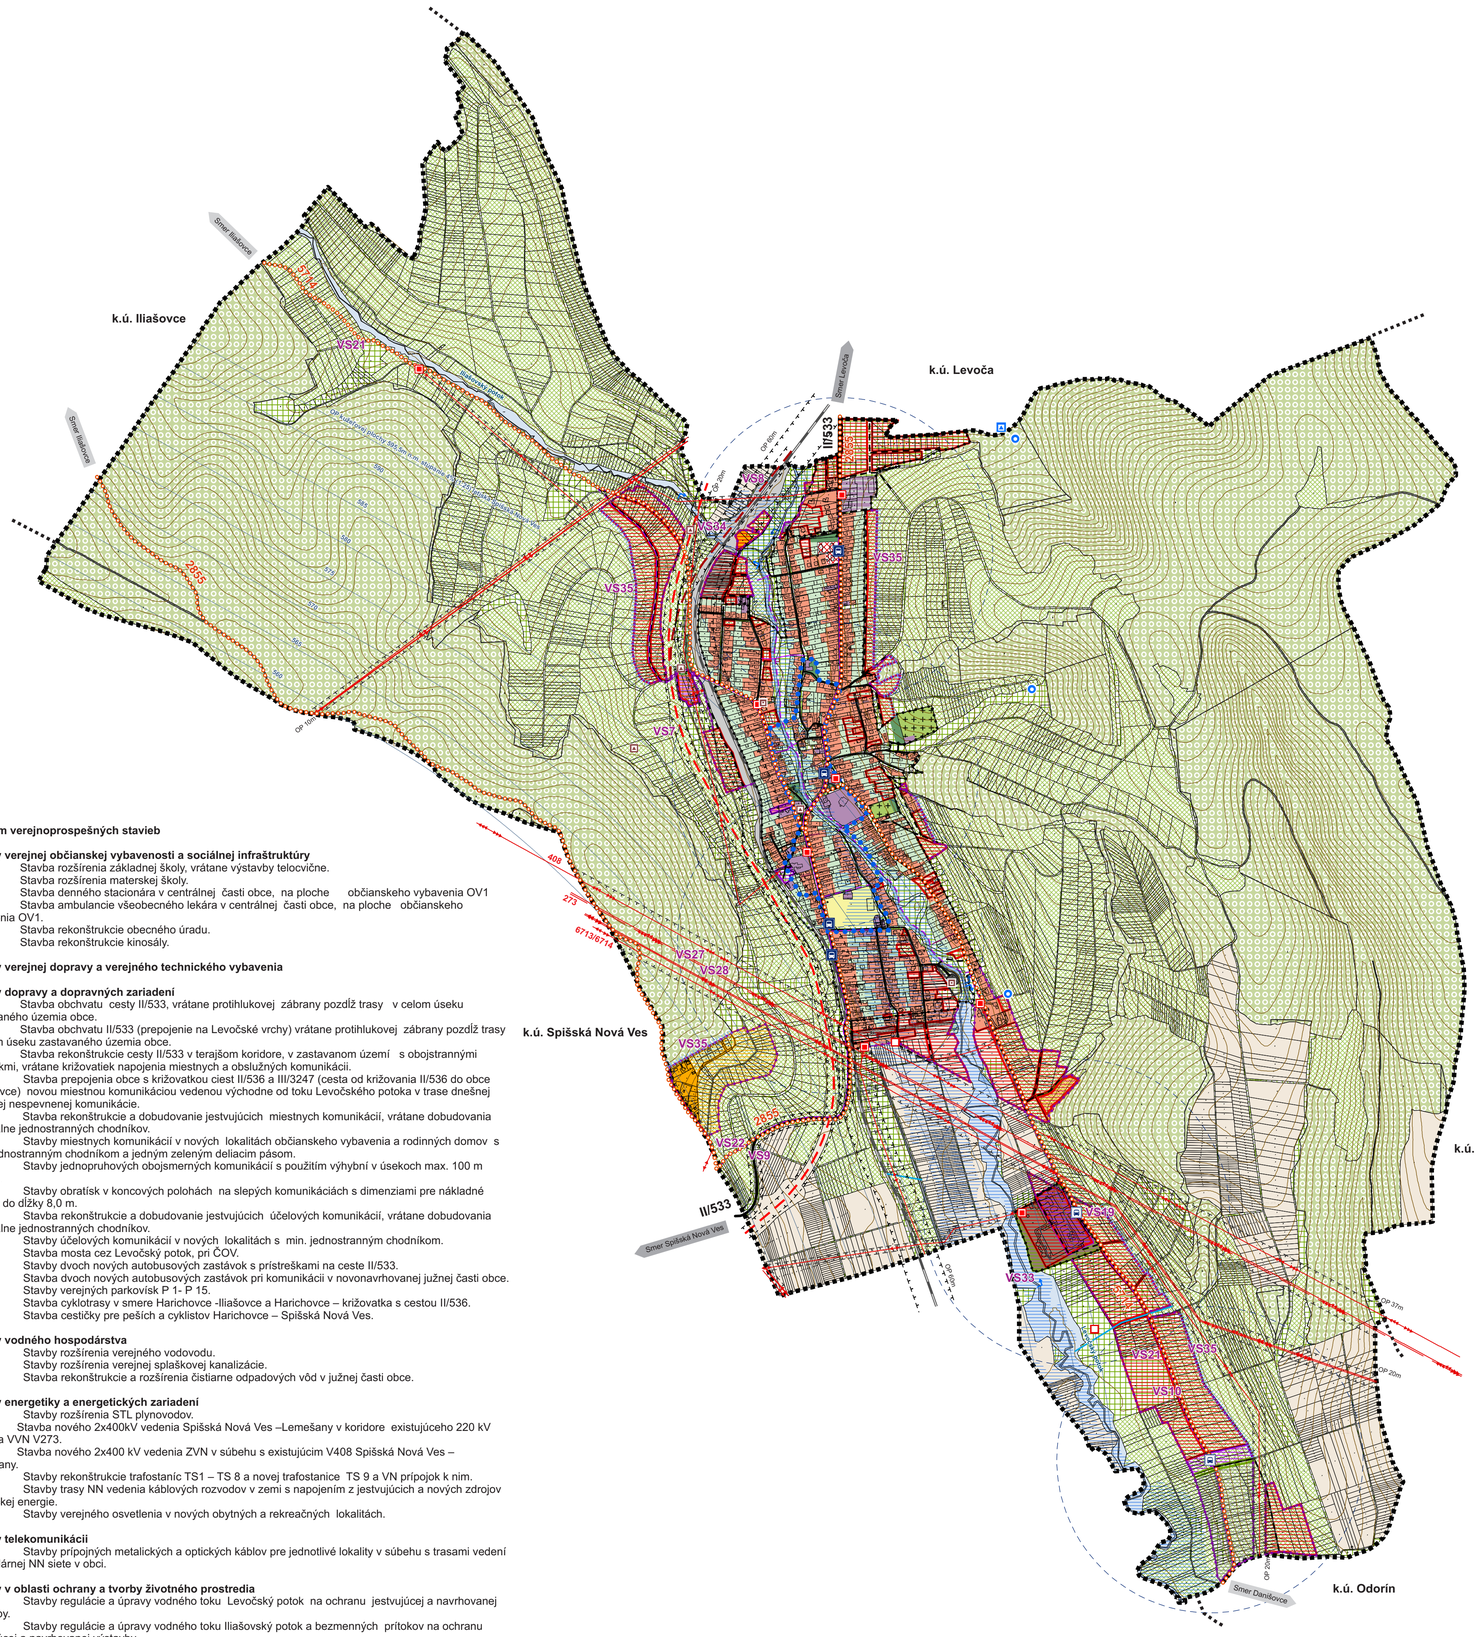

Zoznam verejnoprospešných stavieb

Stavby verejnej občianskej vybavenosti a sociálnej infraštruktúry

VS 1 Stavba rozšírenia základnej školy, vrátane výstavby telocvične.
VS 2 Stavba rozšírenia materskej školy.
VS 3 Stavba denného stacionára v centrálnej časti obce, na ploche občianskeho vybavenia OV1
VS 4 Stavba ambulancie všeobecného lekára v centrálnej časti obce, na ploche občianskeho vybavenia OV1.
VS 5 Stavba rekonštrukcie obecného úradu.
VS 6 Stavba rekonštrukcie kinosály.

Stavby verejnej dopravy a verejného technického vybavenia

Stavby dopravy a dopravných zariadení

VS 7 Stavba obchvatu cesty II/533, vrátane protihlukovej zábrany pozdĺž trasy v celom úseku zastavaného územia obce.
VS 8 Stavba obchvatu II/533 (prepojenie na Levočské vrchy) vrátane protihlukovej zábrany pozdĺž trasy v celom úseku zastavaného územia obce.
VS 9 Stavba rekonštrukcie cesty II/533 v terajšom koridore, v zastavanom území s obojstrannými chodníkmi, vrátane križovatiek napojenia miestnych a obslužných komunikácii.
VS 10 Stavba prepojenia obce s križovatkou ciest II/536 a III/3247 (cesta od križovania II/536 do obce Danišovce) novou miestnou komunikáciou vedenou východne od toku Levočského potoka v trase dnešnej účelovej nespevnenej komunikácie.
VS 11 Stavba rekonštrukcie a dobudovanie jestvujúcich miestnych komunikácií, vrátane dobudovania minimálne jednostranných chodníkov.
VS 12 Stavby miestnych komunikácií v nových lokalitách občianskeho vybavenia a rodinných domov s min. jednostranným chodníkom a jedným zeleným deliacim pásom.
VS 13 Stavby jednopruhových obojsmerných komunikácií s použitím výhybní v úsekoch max. 100 m dlhých.
VS 14 Stavby obratísk v koncových polohách na slepých komunikáciách s dimenziami pre nákladné vozidlo do dĺžky 8,0 m.
VS 15 Stavba rekonštrukcie a dobudovanie jestvujúcich účelových komunikácií, vrátane dobudovania minimálne jednostranných chodníkov.
VS 16 Stavby účelových komunikácií v nových lokalitách s min. jednostranným chodníkom.
VS 17 Stavba mosta cez Levočský potok, pri ČOV.
VS 18 Stavby dvoch nových autobusových zastávok s prístreškami na ceste II/533.
VS 19 Stavba dvoch nových autobusových zastávok pri komunikácii v novonavrhovanej južnej časti obce.
VS 20 Stavby verejných parkovísk P 1- P 15.
VS 21 Stavba cyklotrasy v smere Harichovce -Iliašovce a Harichovce – križovatka s cestou II/536.
VS 22 Stavba cestičky pre peších a cyklistov Harichovce – Spišská Nová Ves.

Stavby vodného hospodárstva

VS 23 Stavby rozšírenia verejného vodovodu.
VS 24 Stavby rozšírenia verejnej splaškovej kanalizácie.
VS 25 Stavba rekonštrukcie a rozšírenia čistiarne odpadových vôd v južnej časti obce.

Stavby energetiky a energetických zariadení

VS 26 Stavby rozšírenia STL plynovodov.
VS 27 Stavba nového 2x400kV vedenia Spišská Nová Ves –Lemešany v koridore existujúceho 220 kV vedenia VVN V273.
VS 28 Stavba nového 2x400 kV vedenia ZVN v súbehu s existujúcim V408 Spišská Nová Ves – Lemešany.
VS 29 Stavby rekonštrukcie trafostaníc TS1 – TS 8 a novej trafostanice TS 9 a VN prípojok k nim.
VS 30 Stavby trasy NN vedenia káblových rozvodov v zemi s napojením z jestvujúcich a nových zdrojov elektrickej energie.
VS 31 Stavby verejného osvetlenia v nových obytných a rekreačných lokalitách.

Stavby telekomunikácii

VS 32 Stavby prípojných metalických a optických káblov pre jednotlivé lokality v súbehu s trasami vedení sekundárnej NN siete v obci.

Stavby v oblasti ochrany a tvorby životného prostredia

VS 33 Stavby regulácie a úpravy vodného toku Levočský potok na ochranu jestvujúcej a navrhovanej výstavby.
VS 34 Stavby regulácie a úpravy vodného toku Iliašovský potok a bezmenných prítokov na ochranu jestvujúcej a navrhovanej výstavby.
VS 35 Stavby ochrany v súčasnosti zastavaného územia a navrhovaného zastavaného územia obce pred povrchovými vodami.
VS 36 Stavba kompostoviska pri ČOV, v južnej časti obce.
VS 37 Stavba zberného dvora odpadov pri ČOV, v južnej časti obce.

LEGENDA:

STAV	NÁVRH				
		Katastrálna hranica			Prirodzené záplavové územie Q_{100}
		Hranice zastavaného územia obce			Regulácia vodného toku
		Centrálna zóna obce			Ochrana pred povrchovými vodami
		Plocha rodinných domov			Hydromelioračný odvodňovací kanál - otvorený
		Plocha bytových domov			Železnica
		Plocha občianskeho vybavenia			Ochranné pásmo železnice (60m)
		Plocha cestovného ruchu a rekreácie			Cesta II. triedy
		Polyfunkčná plocha občianskej vybavenosti a bývania			Miestna komunikácia
		Polyfunkčná plocha občianska vybavenosť a nezávadná výroba a skladové hospodárstvo			Chodník
		Polyfunkčná plocha rekreácie a bývania			Chodník, cestička pre cyklistov
		Plocha športu			Cyklotrasa
		Plocha poľnohospodárskej výroby			Autobusová zastávka
		Priemyselná plocha výroby a skladového hospodárstva			Dochádzková vzdialenosť k autobusovej zastávke
		Plocha technického vybavenia			OP kužeľovej plochy letiska Spišská Nová Ves
		Plocha železnice			Vodný zdroj - prameň
		Verejná zeleň, park, izolačná zeleň			Vodojem
		Cintorín			Čistiareň odpadových vôd
		Trvalý trávnatý porast			ZVN vedenie vzdušné
		Zeleň rodinných domov, záhrady			VVN vedenie vzdušné
		Sprievodná, líniová zeleň, ostatné plochy			VN vedenie vzdušné
		Orná pôda			Trafostanica
		Les			Regulačná stanica plynu
		Vodné plochy (podľa katastrálnej mapy)			Ochranné pásmo
		Vodný tok			Archeologická lokalita

HARICHOVCE

ÚZEMNÝ PLÁN OBCE - NÁVRH

02. KOMPLEXNÝ VÝKRES PRIESTOROVÉHO USPORIADANIA A FUNKČNÉHO VYUŽITIA ÚZEMIA S VYZNAČENOU ZÁVÄZNOU ČASŤOU RIEŠENIA A VEREJNOPROSPEŠNÝMI STAVBAMI – KATASTER **M1:10 000**

S

Schvaľovacia doložka:

Označenie schvaľovacieho orgánu: Obecné zastupiteľstvo v Harichovciach
Číslo uznesenia a dátum schválenia: .....
Číslo VZN obce, ktorým sa vyhlasuje záväzná časť ÚPN obce : .....
Oprávnená osoba: Ing. Lubomír Belej – zástupca starostu obce .....

OBJEDNÁVATEĽ	**Obec Harichovce**	**SPRACOVATEĽ: INVEST LEASING s.r.o.** Duchnovičovo námestie 1 080 01 Prešov	
HLAVNÝ RIEŠITEĽ	Ing.arch. Jozef Kužma AA		
OBSAH VÝKRESU	**Komplexný výkres priestorového usporiadania a funkčného využitia územia s vyznačenou záväznou časťou riešenia a verejnoprospešnými stavbami – kataster**	**FORMÁT**	8 x A4
		DÁTUM	07/2020
		MIERKA	1:10 000
NÁZOV AKCIE	**ÚZEMNÝ PLÁN OBCE HARICHOVCE NÁVRH**	**ČÍSLO VÝKRESU**	**2**