


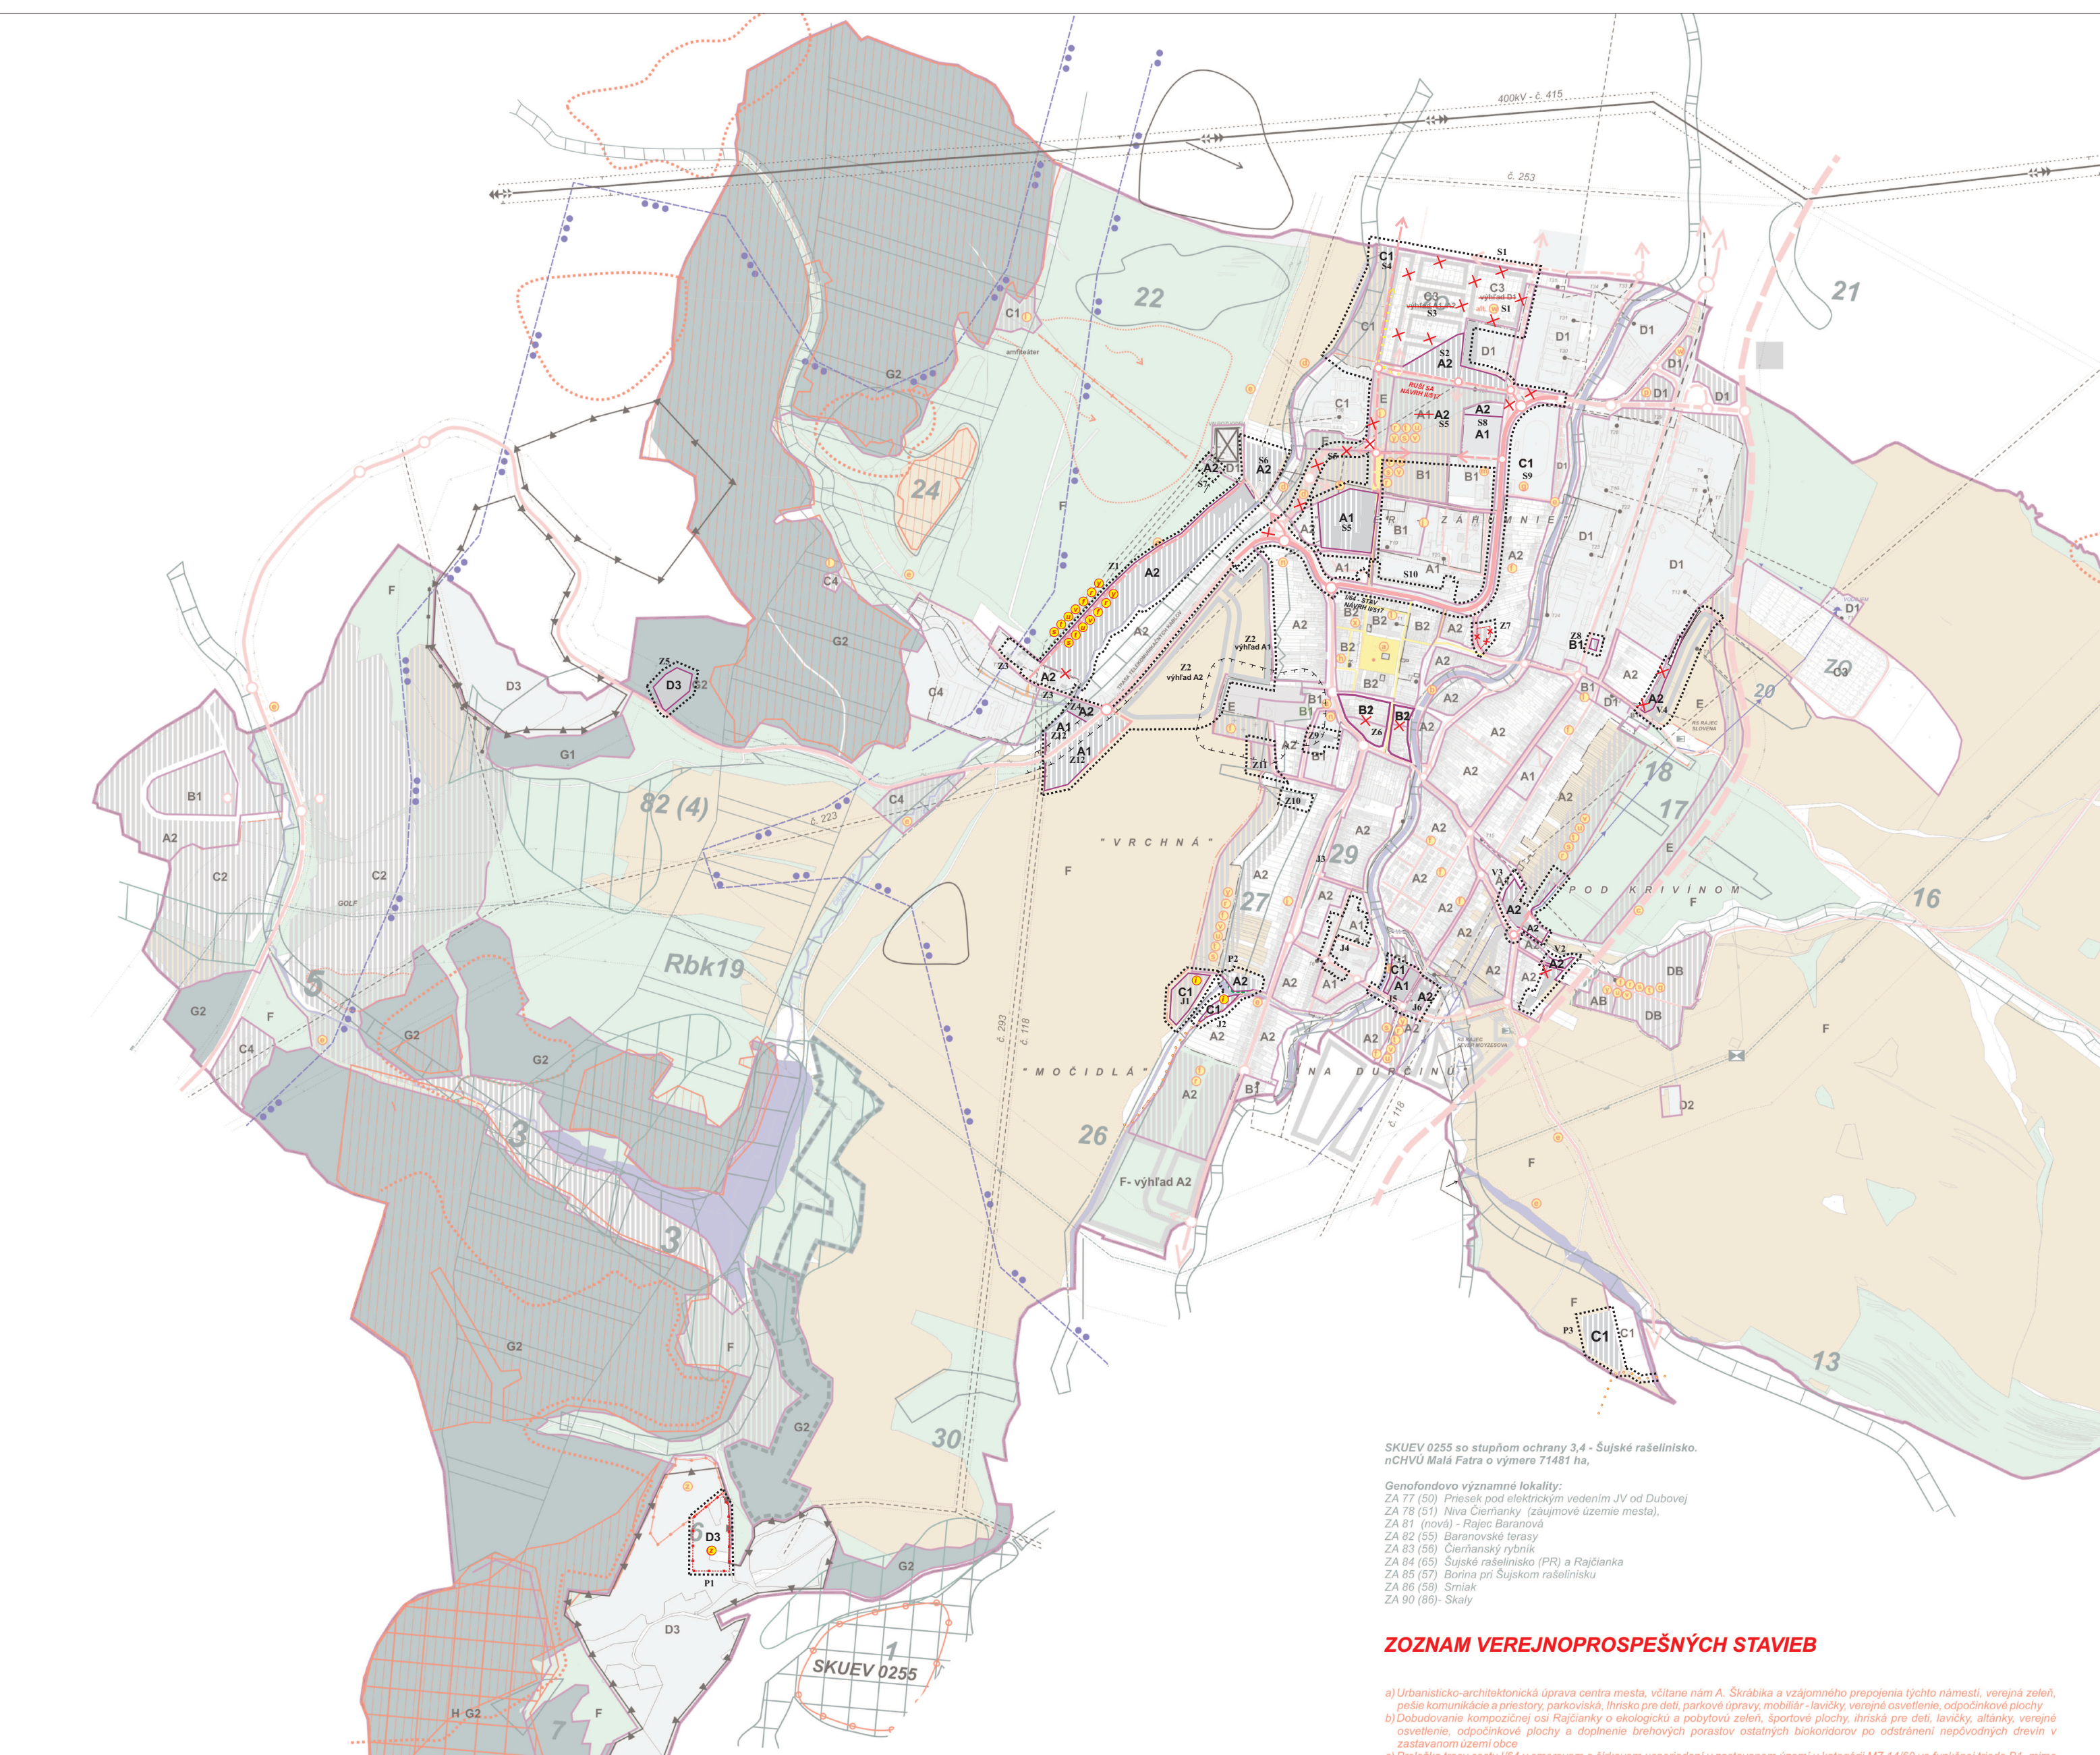

SKUEV 0255 so stupňom ochrany 3,4 - Šujské rašelinisko.
nCHVÚ Malá Fatra o výmere 71481 ha,

Genofondovo významné lokality:
ZA 77 (50) Prísek pod elektrickým vedením JV od Dubovej
ZA 78 (51) Niva Čierňanky (záujmové územie mesta),
ZA 81 (nová) - Rajec Baranová
ZA 82 (55) Baranovské terasy
ZA 83 (56) Čierňanský rybník
ZA 84 (65) Šujské rašelinisko (PR) a Rajčianka
ZA 85 (57) Borina pri Šujskom rašelinisku
ZA 86 (58) Slniak
ZA 90 (66) Skály

ZOZNAM VEREJNOPROSPEŠNÝCH STAVIEB

- a) Urbanisticko-architektonická úprava centra mesta, vrátane nám. A. Skrábika a vzájomného prepojenia týchto námestí, verejná zeleň, pešie komunikácie a priestory, parkoviská, ihrisko pre deti, parkové úpravy, mobiliár - lavičky, verejné osvetlenie, odpočinkové plochy
b) Dobudovanie kompozičnej osi Rajčianky o ekologickú a pobytovú zeleň, športové plochy, ihriská pre deti, lavičky, altánky, verejné osvetlenie, odpočinkové plochy a doplnenie brehových porastov ostatných biokoridorov po odstránení nepôvodných drevín v zastavanom území obce
c) Prerožka trasy cesty IV/64 v smerovom a šírkovom usporiadaní v zastavanom území v kategórii MZ 14/60 vo funkčnej triede B1, mimo zastavaného územia v kategórii C 11, 5/80
d) Prerožka trasy cesty II/517 v smerovom a šírkovom usporiadaní v zastavanom území v kategórii MZ 12(11,5)/50 vo funkčnej triede B2, mimo zastavaného územia v kategórii C 9,5/70
e) Realizácia siete značených cyklotrás (a trasy pre korčuliarov, v zime využívaných ako udržiavané lyžiarske bežecké trasy) s vyznačením stupňa náročnosti a popisom trasy v koridoroch poľných ciest v smere Jasenov - Malá Čierna a Hvojtová - Malá Čierna - Veľká Čierna - Charubina - Košiare (Široká) - Hvojtová a prepojenie na cyklomagistrály regionálneho významu v smerech Rajec - Kľače - Jasenov - Zbyňov - Rajec - Teplice; Rajec - Durčiná - Rajec - Lesná, a cyklotrasu Rajec - začiatok Podružskej
f) Rekonštrukcie existujúcich a výstavba nových komunikácií pre nové lokality HBV, IBV, OV, rekreácie a výstavba parkovacích miest
g) Výstavba športovej haly a rekonštrukcia štátna a tribúny na futbalovom ihrisku
h) Dokončenie rozostavanej športovej haly ako objekt občianskej vybavenosti
i) Výstavba krytej plavárne s fitnesscentrom, výstavba detských ihrísk, športovo-rekreačnej vybavenosti vo forme pobytových plôch, altánkov, trávnatých ihrísk pre nenáročný športový využitie
j) Pešie a cyklistické chodníky v súdnej trase cesty IV/64, po jej preložení
k) Výstavba základnej školy, školského strediska záujmovej činnosti, materskej školy
l) Vybudovanie nového kultúrneho centra, výstavba amfiteátra
m) Rozvoj poľníckej, výstavba integrovaného záchranného centra
n) Rozšírenie domova včiek, zriadenie penziónu pre osamelých ľudí, realizácia domu opatrovateľskej a ošetrovateľskej starostlivosti, zriadenie sociálneho a rehabilitačného strediska
o) Zavesiť a zalesniť uzavretú skládku TKO v lome smer Veľká Čierna
p) Vybudovať zberný dvor biologicky nerozložiteľných odpadov mesta, ktorý bude plniť funkciu medziskladu pre separáciu odpadov
q) Realizovať kompostáren s energetickým využitím biomas
r) Postupné budovanie verejnej splaškovéj a dažďovej kanalizácie
s) Vybudovanie vodovodu pre nové lokality zástavby
t) Zásobovanie územia mesta elektrickou energiou a stavby s tým spojené
u) Vybudovanie verejného osvetlenia v rozvojových plochách kábelovým rozvodom a sádkovými osvetľovacími stĺpmi
v) Rozšírenie STL plynovodov do plôch s plánovanou zástavbou
w) Alternatívne vybudovať centrálny zdroj tepla na spaľovanie biomas a z neho vykurovať objekty v lokalite Bukovina a priemyselné objekty
x) Rozšírenie kapacity digitálnej ústredne RSU Rajec o cca 1550 vývodných vedení a rozšírenie telekomunikačných sietí.
y) Dobudovanie vedení kábelovej televízie v navrhovanej obytnej zástavbe
z) Skládka TKO Rajec - Súja a vybudovanie novej skládky TKO.

REGULATÍVY FUNKČNÉHO USPORIADANIA ÚZEMIA

- A Obytná zóna vrátane rozvojových plôch a občianskej vybavenosti**
- A1 Obytné územie s prevládajúcou občianskou vybavenosťou
- A2 Obytné územie s prevládajúcou IBV
B Funkčné plochy s prevládajúcou občianskou vybavenosťou
- B1 Funkčné plochy s prevahou OV
- B2 Funkčné plochy s prevahou OV pamiatková zóna
C Funkčné plochy s prevládajúcim športom a rekreáciou
- C1 Funkčná plocha športu a rekreácie intenzívne využité
- C2 Funkčná plocha športu a rekreácie extenzívne využité
- C3 Záhradková osada
- C4 Agroturistický areál
D Funkčné plochy s prevládajúcou výrobou
- D1 Priemyselná výroba
- D2 Poľnohospodárska výroba
- D3 Plochy ťažby nerastných surovín a skládok odpadov
E Zeleň
F Zóna voľnej poľnohospodárskej krajiny
G Plochy lesov
- G1 Zóna - lesná krajina
- G2 Lesopark
H Zóna ochrany prírody

STAV	NÁVRH	
		HRANICA RIEŠENÉHO ÚZEMIA
	P2	OZNAČENIE LOKALITY, ALEBO PODNETU
STAV	NÁVRH	
		HRANICA KATASTRA OBCE
		HRANICA INTRAVILÁNU
		OCHRANNÉ PÁSMA VŠETKÝCH DRUHOV
		PAMIAŤ. ZAUJÍMAVÉ OBJEKTY A STROMY
		OCHRANNÉ PÁSMA PRÍRODNEJ PAMÄTKY
		ZASTAVENÉ PLOCHY
		LESY
		LESOPARKY
		PLOCHY ORNEJ PÔDY
		PLOCHY TTP
		PLOCHY BEZ ÚŽITKU, OSTATNÉ PLOCHY
		VODNÉ TOKY A PLOCHY
		PEŠIE ŤAHY A PLOCHY
		CYKLOTRASY
		BIOCENTRUM NADREGIONÁLNEHO VÝZNAMU
		BIOCENTRUM REGIONÁLNEHO VÝZNAMU
		OCHRANNÉ LESY
		BIOKORIDOR MIESTNEHO VÝZNAMU
		BIOKORIDOR REGIONÁLNEHO VÝZNAMU
		BIOKORIDOR NADREGIONÁLNEHO VÝZNAMU
		SKUEV
		OCHRANNÉ ZÓNY BIOCENTIER A GENOF. LOKALÍT
		GENOFONDOVÉ LOKALITY
		ÚZEMIA SO ZACHOVANOU PRÍR. ŠTRUKTÚROU
	Tr 1.1	BIOTOPY
	a	VEREJNOPROSPEŠNÉ STAVBY
	G1	REGULATÍVY FUNKČNÉHO USPORIADANIA
		LYŽIARSKY VLEK
		PLOCHY VEREJNOPROSPEŠNÝCH STAVIEB
		SKLÁDKA TKO
		DOBYVACIE ÚZEMIE
		JAVY NA ZRUŠENIE

SCHÉMA ZÁVÄZNÝCH ČASTÍ A VEREJNOPROSPEŠNÝCH STAVIEB

