


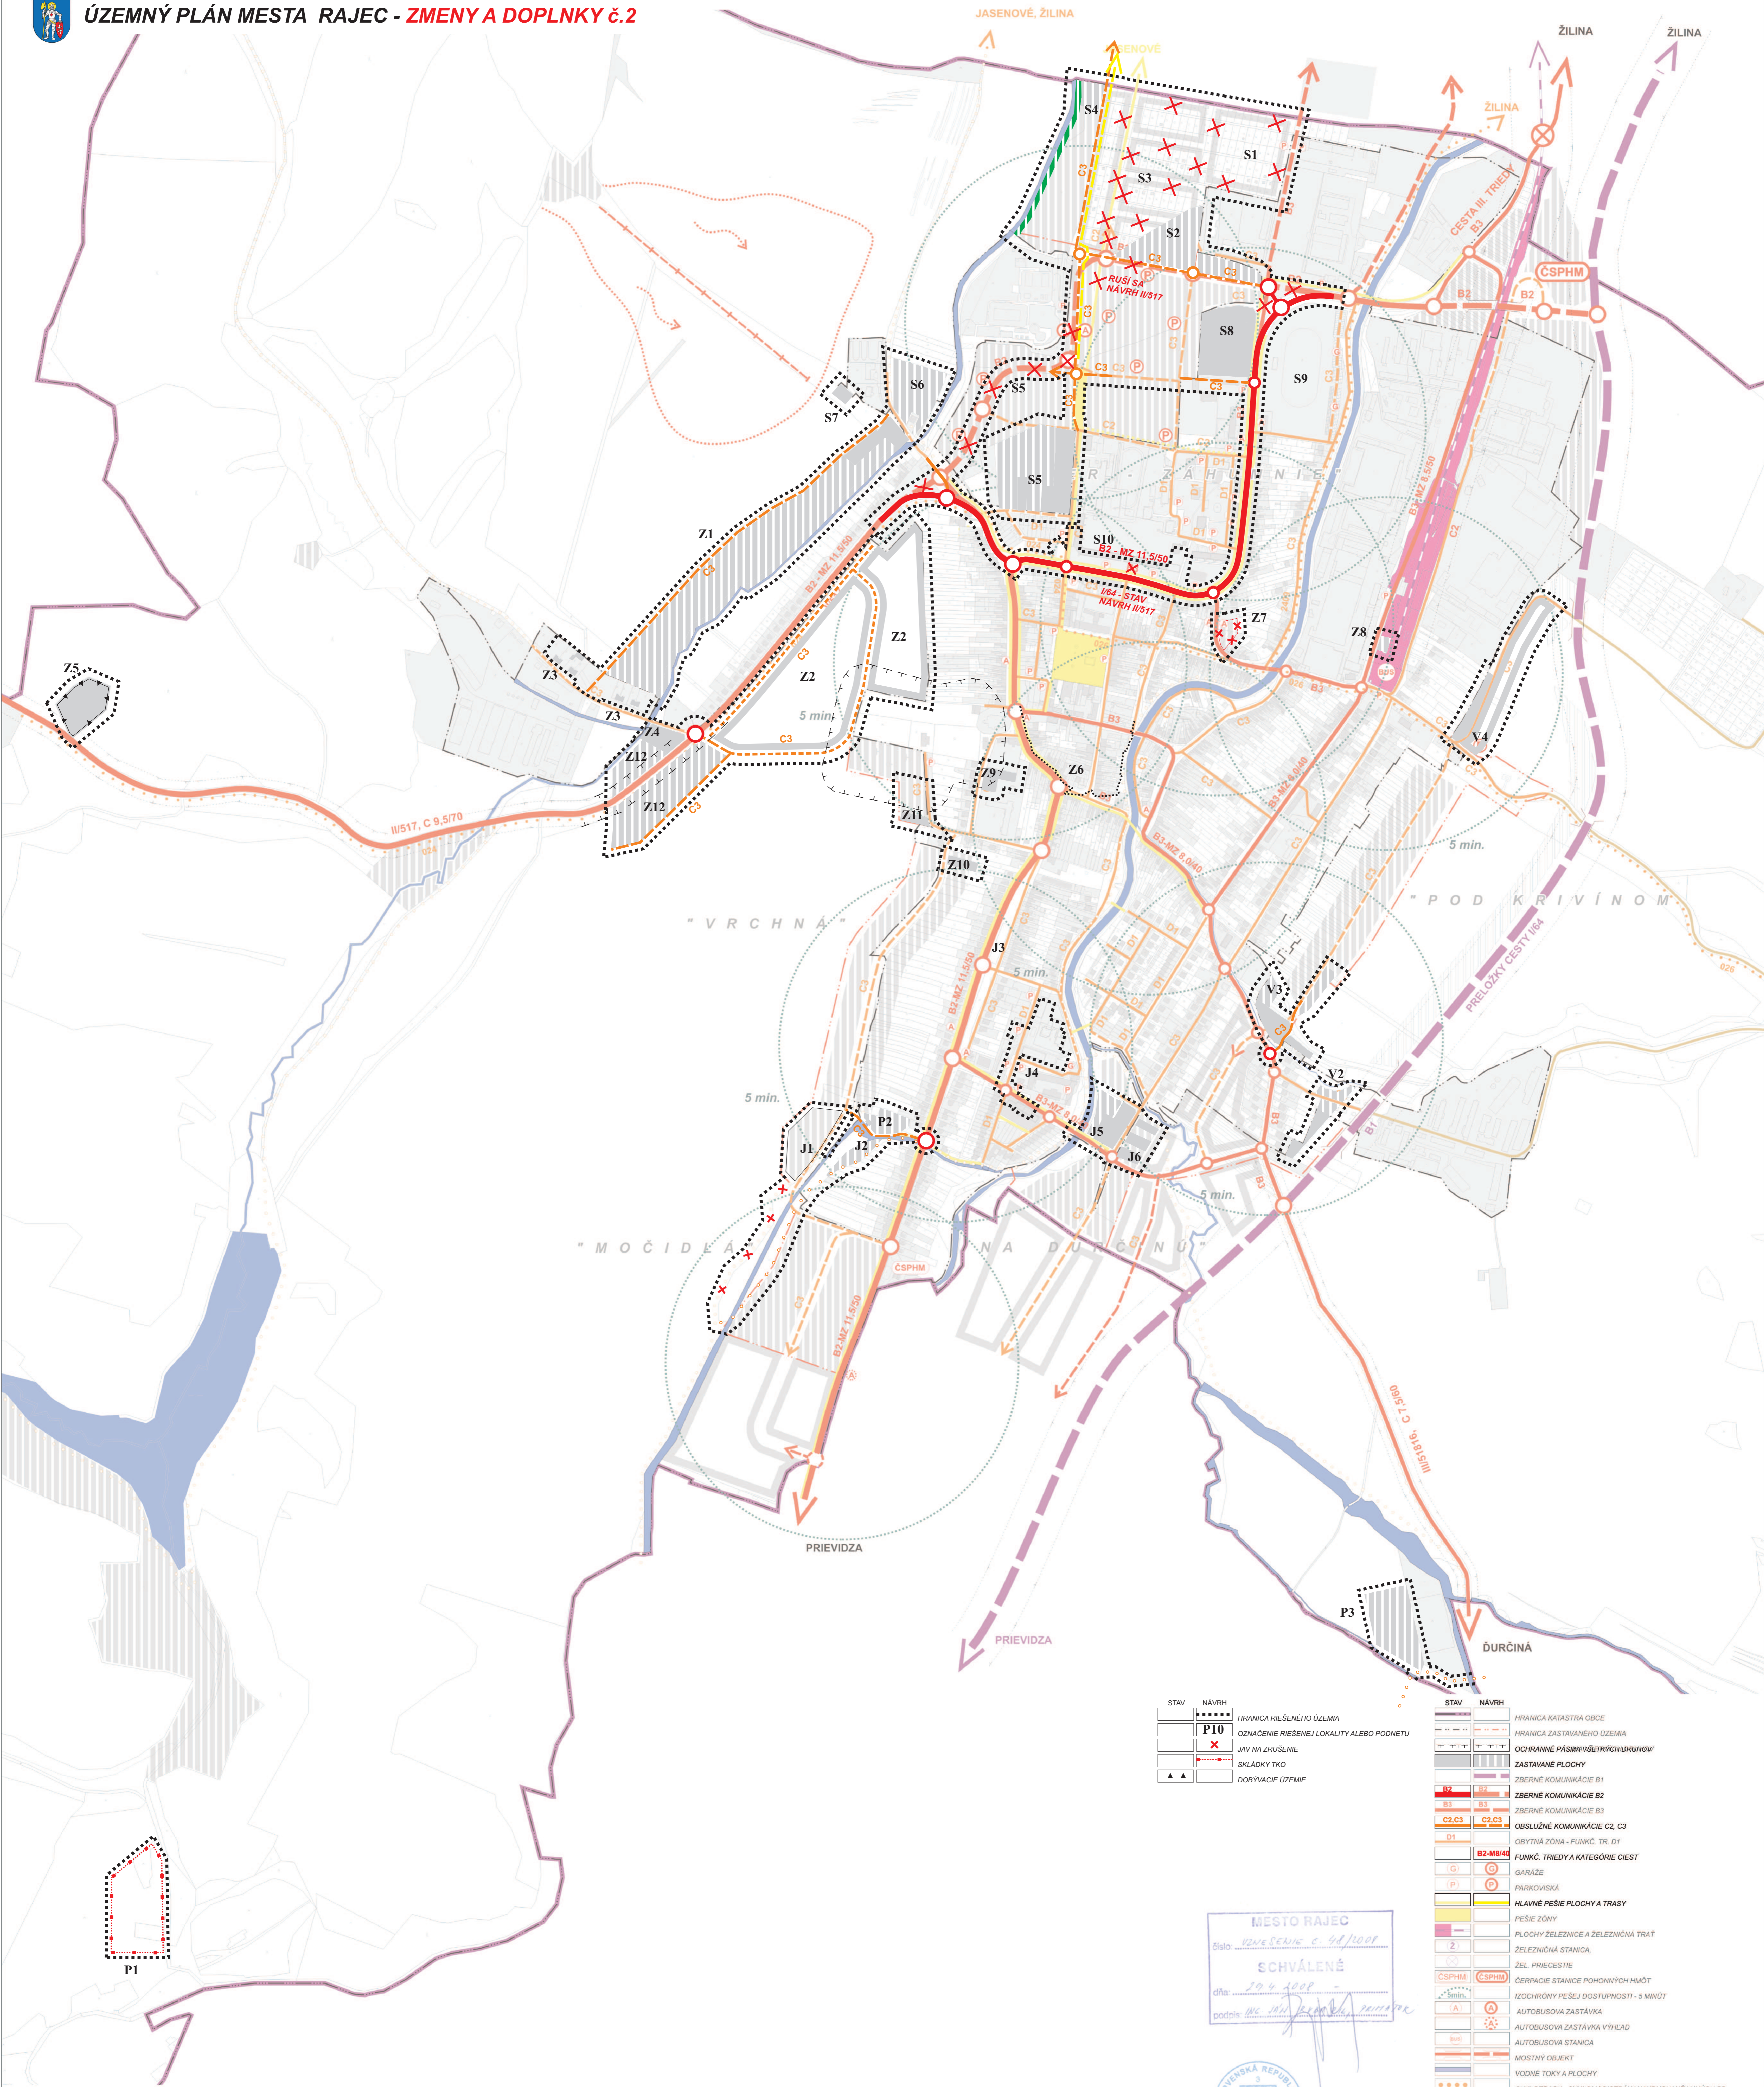

ÚZEMNÝ PLÁN MESTA RAJEC - ZMENY A DOPLNKY č.2



STAV	NÁVRH	
	P10	HRANICA RIEŠENÉHO ÚZEMIA
	X	OZNAČENIE RIEŠENEJ LOKALITY ALEBO PODNETU
	+	JAV NA ZRUŠENIE
	+	SKLÁDKY TKO
	+	DOBYVACIE ÚZEMIE

STAV	NÁVRH	
		HRANICA KATASTRA OBCI
		HRANICA ZASTAVANÉHO ÚZEMIA
		OCHRANNÉ PÁSMA VŠETKYCH DRUHŮV
		ZASTAVANÉ PLOCHY
		ZBERNÉ KOMUNIKÁCIE B1
		ZBERNÉ KOMUNIKÁCIE B2
		ZBERNÉ KOMUNIKÁCIE B3
		OBSLUŽNÉ KOMUNIKÁCIE C2, C3
		OBYTNÁ ZÓNA - FUNKČ. TR. D1
		FUNKČ. TRIEDY A KATEGÓRIE CIEST
		GARÁŽE
		PARKOVISKÁ
		HLAVNÉ PEŠIE PLOCHY A TRASY
		PEŠIE ZÓNY
		PLOCHY ŽELEZNICE A ŽELEZNÍČNA TRÁŤ
		ŽELEZNÍČNA STANICA
		ŽEL. PRIECESTIE
		ČERPAČIE STANICE POHONNÝCH HMŮT
		IZOCHRONY PEŠEJ DOSTUPNOSTI - 5 MINÚT
		AUTOBUSOVA ZASTÁVKA
		AUTOBUSOVA ZASTÁVKA VÝHEAD
		AUTOBUSOVA STANICA
		MOSTNÝ OBJEKT
		VOĎNÉ TOKY A PLOCHY
		CYKLOTRASY - CYKLOMAGISTRÁLY NAVRHOVANÉ V INÝCH PD
		CYKLOTRASY
		LYŽIARSKÉ VLEKY
		ZIAZDOVKY

MESTO RAJEC
číslo: 204/2008
SCHVÁLENÉ
dňa: 20.4.2008
podpis: Ing. Ján Burián



M 1:5 000

