



# ÚZEMNÝ PLÁN OBCE LIETAVSKÁ LÚČKA NÁVRH

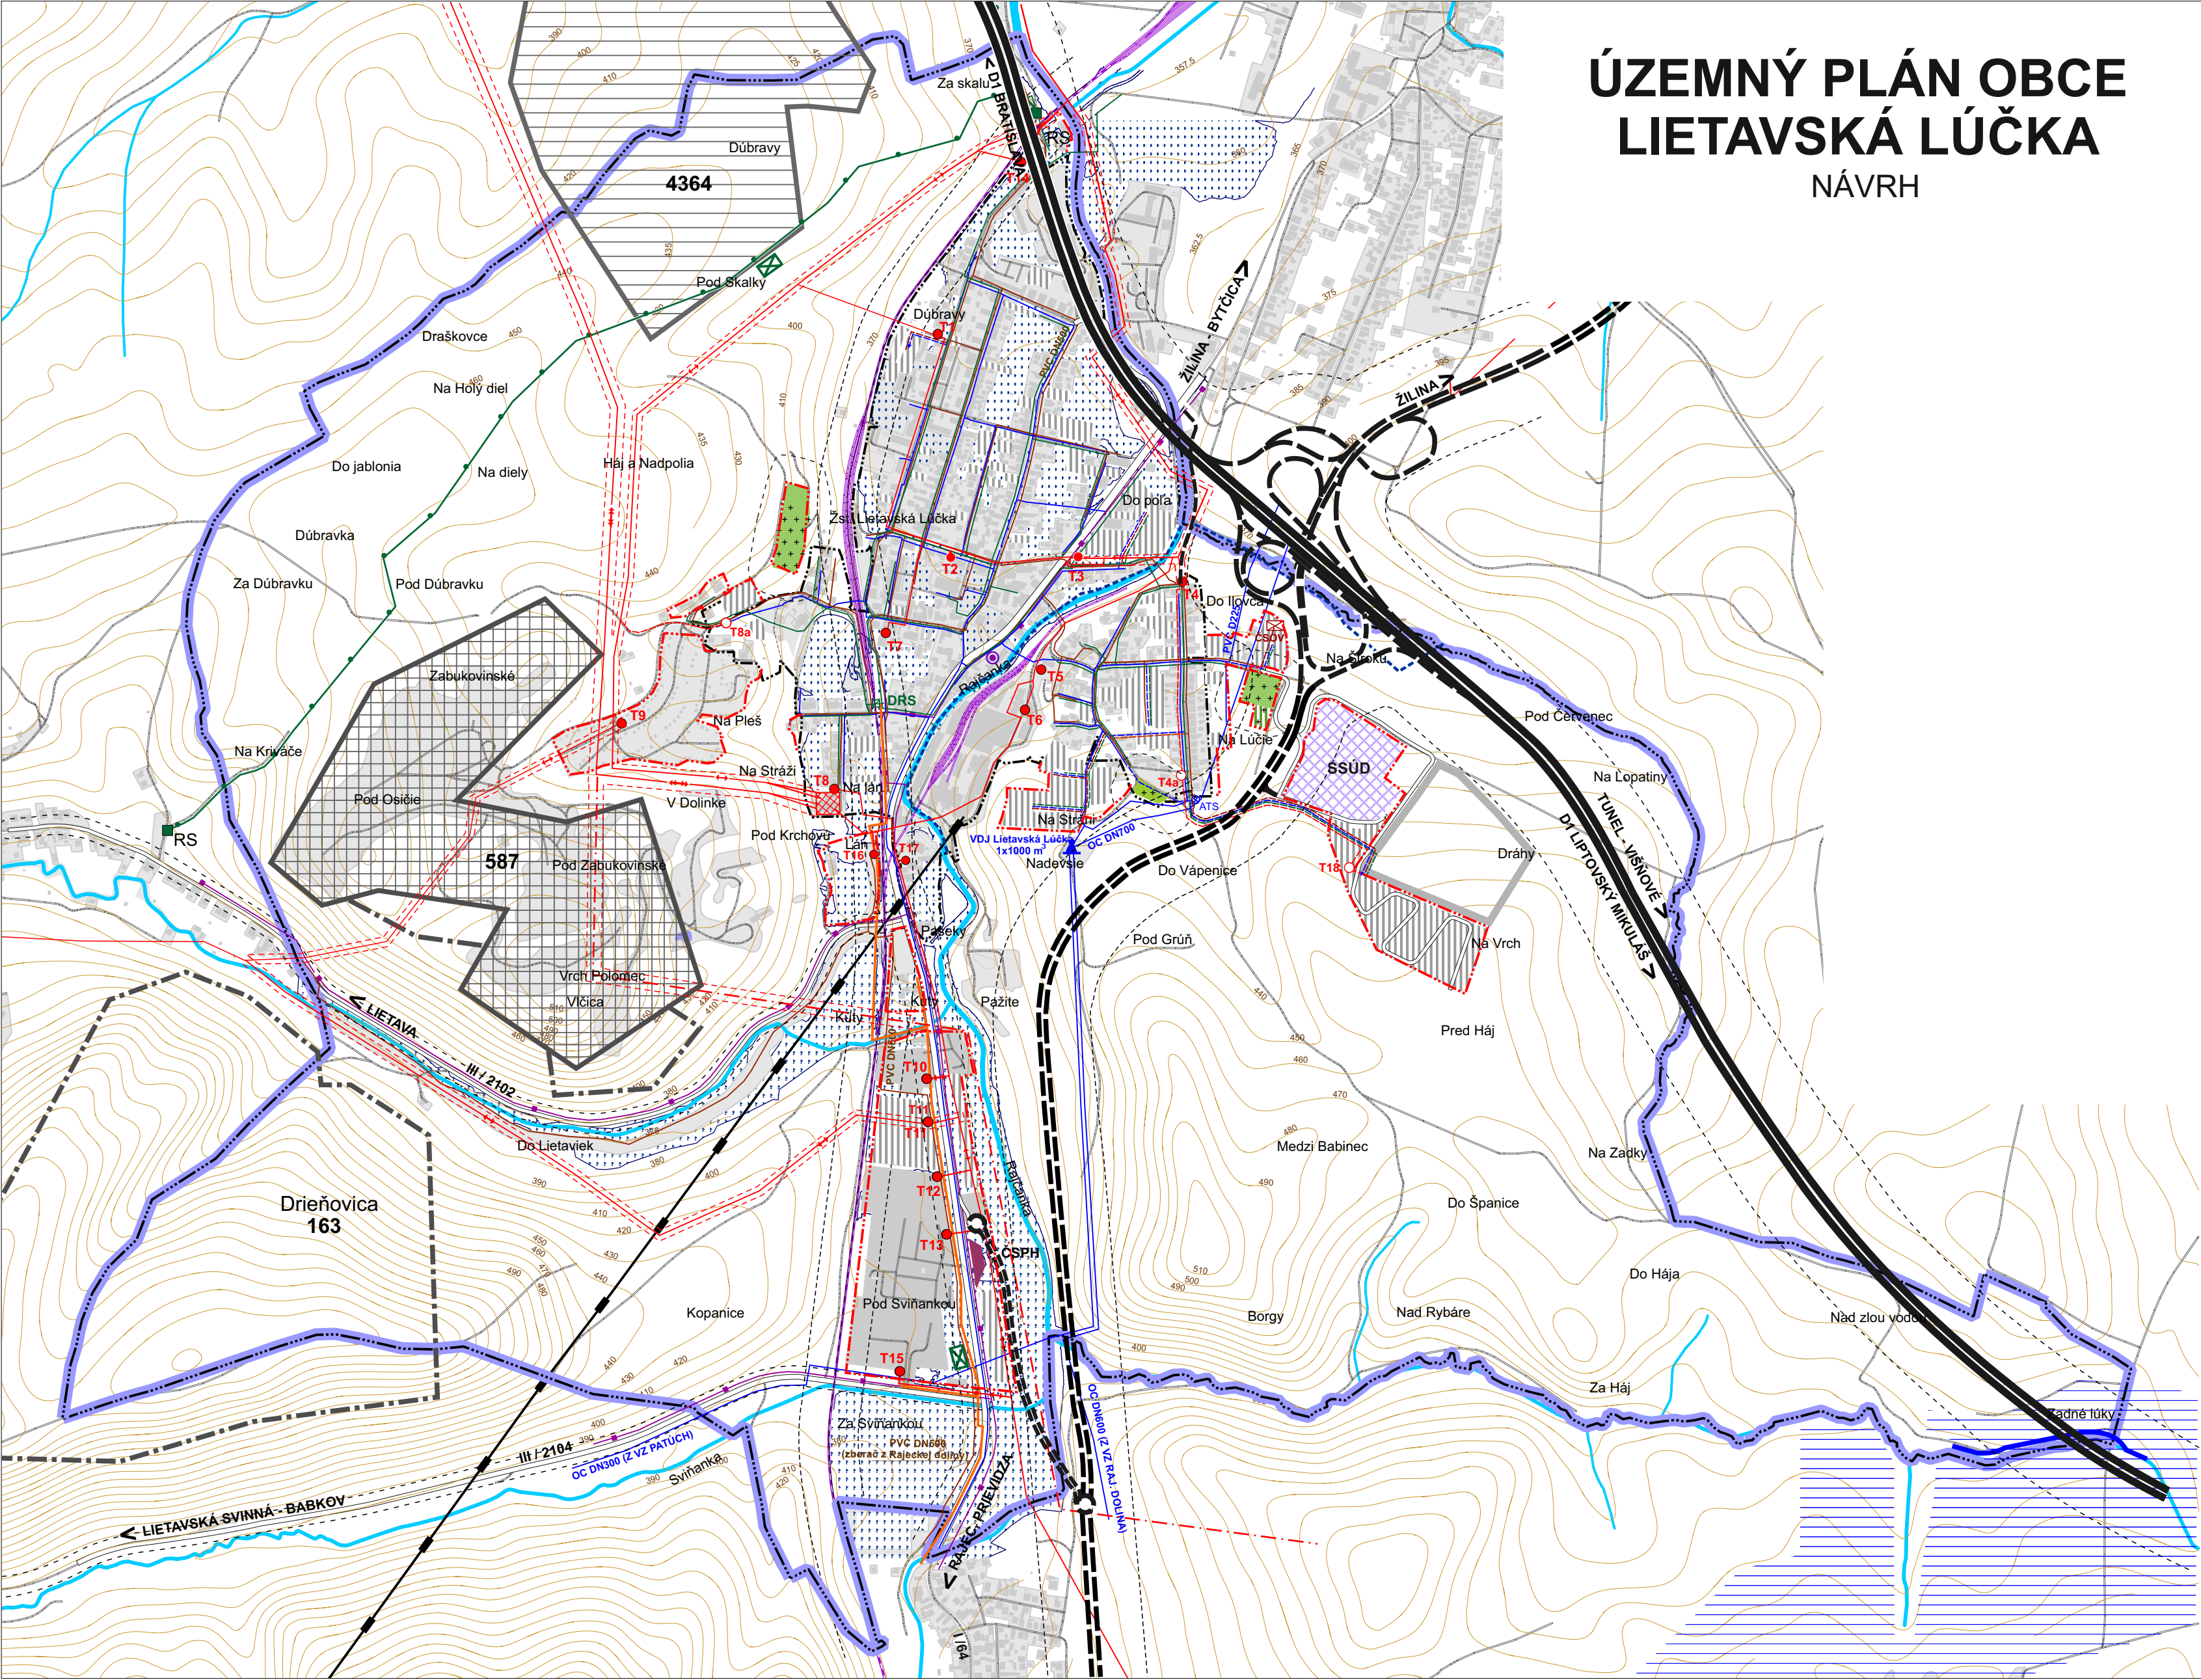

| LEGENDA : |       |   |
|-----------|-------|---|
| STAV      | NÁVRH |   |
|           |       | HRANICA RIEŠENÉHO ÚZEMIA                                                                                    |
|           |       | HRANICA KATASTRÁLNEHO ÚZEMIA                                                                                |
|           |       | HRANICA ZASTAVANÉHO ÚZEMIA K 1.1.1990                                                                       |
|           |       | HRANICA SKUTOČNE ZASTAVANÉHO ÚZEMIA                                                                         |
|           |       | ZASTAVANÉ PLOCHY                                                                                            |
|           |       | CINTORÍN / OCHRANNÉ PÁSMO 50m /                                                                             |
|           |       | VODNÉ TOKY                                                                                                  |
|           |       | ODVODNENIA A ODVODŇOVACÍ KÁNÁL                                                                              |
|           |       | LANOVKA NA PREPRAVU VÁPENCA                                                                                 |
|           |       | LOŽISKÁ NEVYHODNENÉHO NERASTU: 4364-Bánová, tehliarske suroviny                                             |
|           |       | VYHRADNÉ LOŽISKO CHLU: 163-Lietava-Drieňovica, vápencové ostatny<br>587- Lietavská Lúčka, vápencové ostatny |
|           |       | ÚZEMIE ŤAŽBY VÁPENCA / PO UKONČENÍ ŤAŽBY REKULTIVOVAŤ /                                                     |
|           |       | OCHRANNÉ PÁSMA OSTATNÉ                                                                                      |
|           |       | DIALNICA D1 / ochr. pásmo 100m /                                                                            |
|           |       | DIALNIČNÝ PRÍVADZAČ / ochr. pásmo 100m /                                                                    |
|           |       | SSÚD - Stredisko správy a údržby diaľnic                                                                    |
|           |       | VVN 110kV VEDENIE / ochr. pásmo 15m /                                                                       |
|           |       | VN 22kV VEDENIE / ochr. pásmo 10m /                                                                         |
|           |       | VN KÁBEL   |
|           |       | TRAFOSTANICE                                                                                                |
|           |       | TRANSFORMOVÁ 110kV / 22kV                                                                                   |
|           |       | ÚZLOVÝ OPTICKÝ KÁBEL                                                                                        |
|           |       | POŠTA - TELEFÓNNA ÚSTREDŇA                                                                                  |
|           |       | VTL PLYNOVOD / ochr. pásmo 4m /                                                                             |
|           |       | REGULAČNÁ STANICA / ochr. pásmo 8m /                                                                        |
|           |       | NTL PLYNOVOD                                                                                                |
|           |       | STL PLYNOVOD                                                                                                |
|           |       | KATÓDOVÁ OCHRANA                                                                                            |
|           |       | VODOJEM   |
|           |       | VODOVOD   |
|           |       | ATS - AUTOMATICKÁ TLAKOVÁ STANICA                                                                           |
|           |       | KANALIZÁCIA SPLAŠKOVÁ                                                                                       |
|           |       | ČSÓV - ČERPACIA STANICA ODPADOVÝCH VÓD                                                                      |
|           |       | INUNDÁCNE A ZAMOKRENÉ ÚZEMIA - Q 100                                                                        |
|           |       | REGULÁCIA VODNÝCH TOKOV                                                                                     |

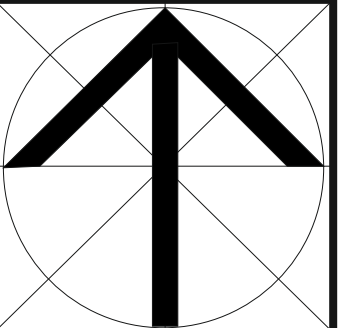

Číslo výkresu :

**5/6**

# ÚPN-O LIETAVSKÁ LÚČKA - NÁVRH

URBANIZMUS, OCHRANA PRÍRODY : Ing. arch. Stanislav Kristiník

**TECHNICKÁ INFRAŠTRUKTÚRA :** Ing. Michal Leštach, Karol Kolár

**DOPRAVA:** Ing. Ondrej Bronček,

**GRAFIKA:** Marta Kučerová

Ing. arch. Stanislav Kristinik  
Závodská cesta 4  
010 01 Žilina

Skala: 1 : 10 000

rok spracovania : 2018

VÝKRES VEREJNÉHO TECHNICKÉHO VYBAVENIA, VODNÉ HOSPODÁRSTVO  
VÝKRES VEREJNÉHO TECHNICKÉHO VYBAVENIA, ENERGETIKA