



ÚZEMNÝ PLÁN OBCE LIETAVSKÁ LÚČKA

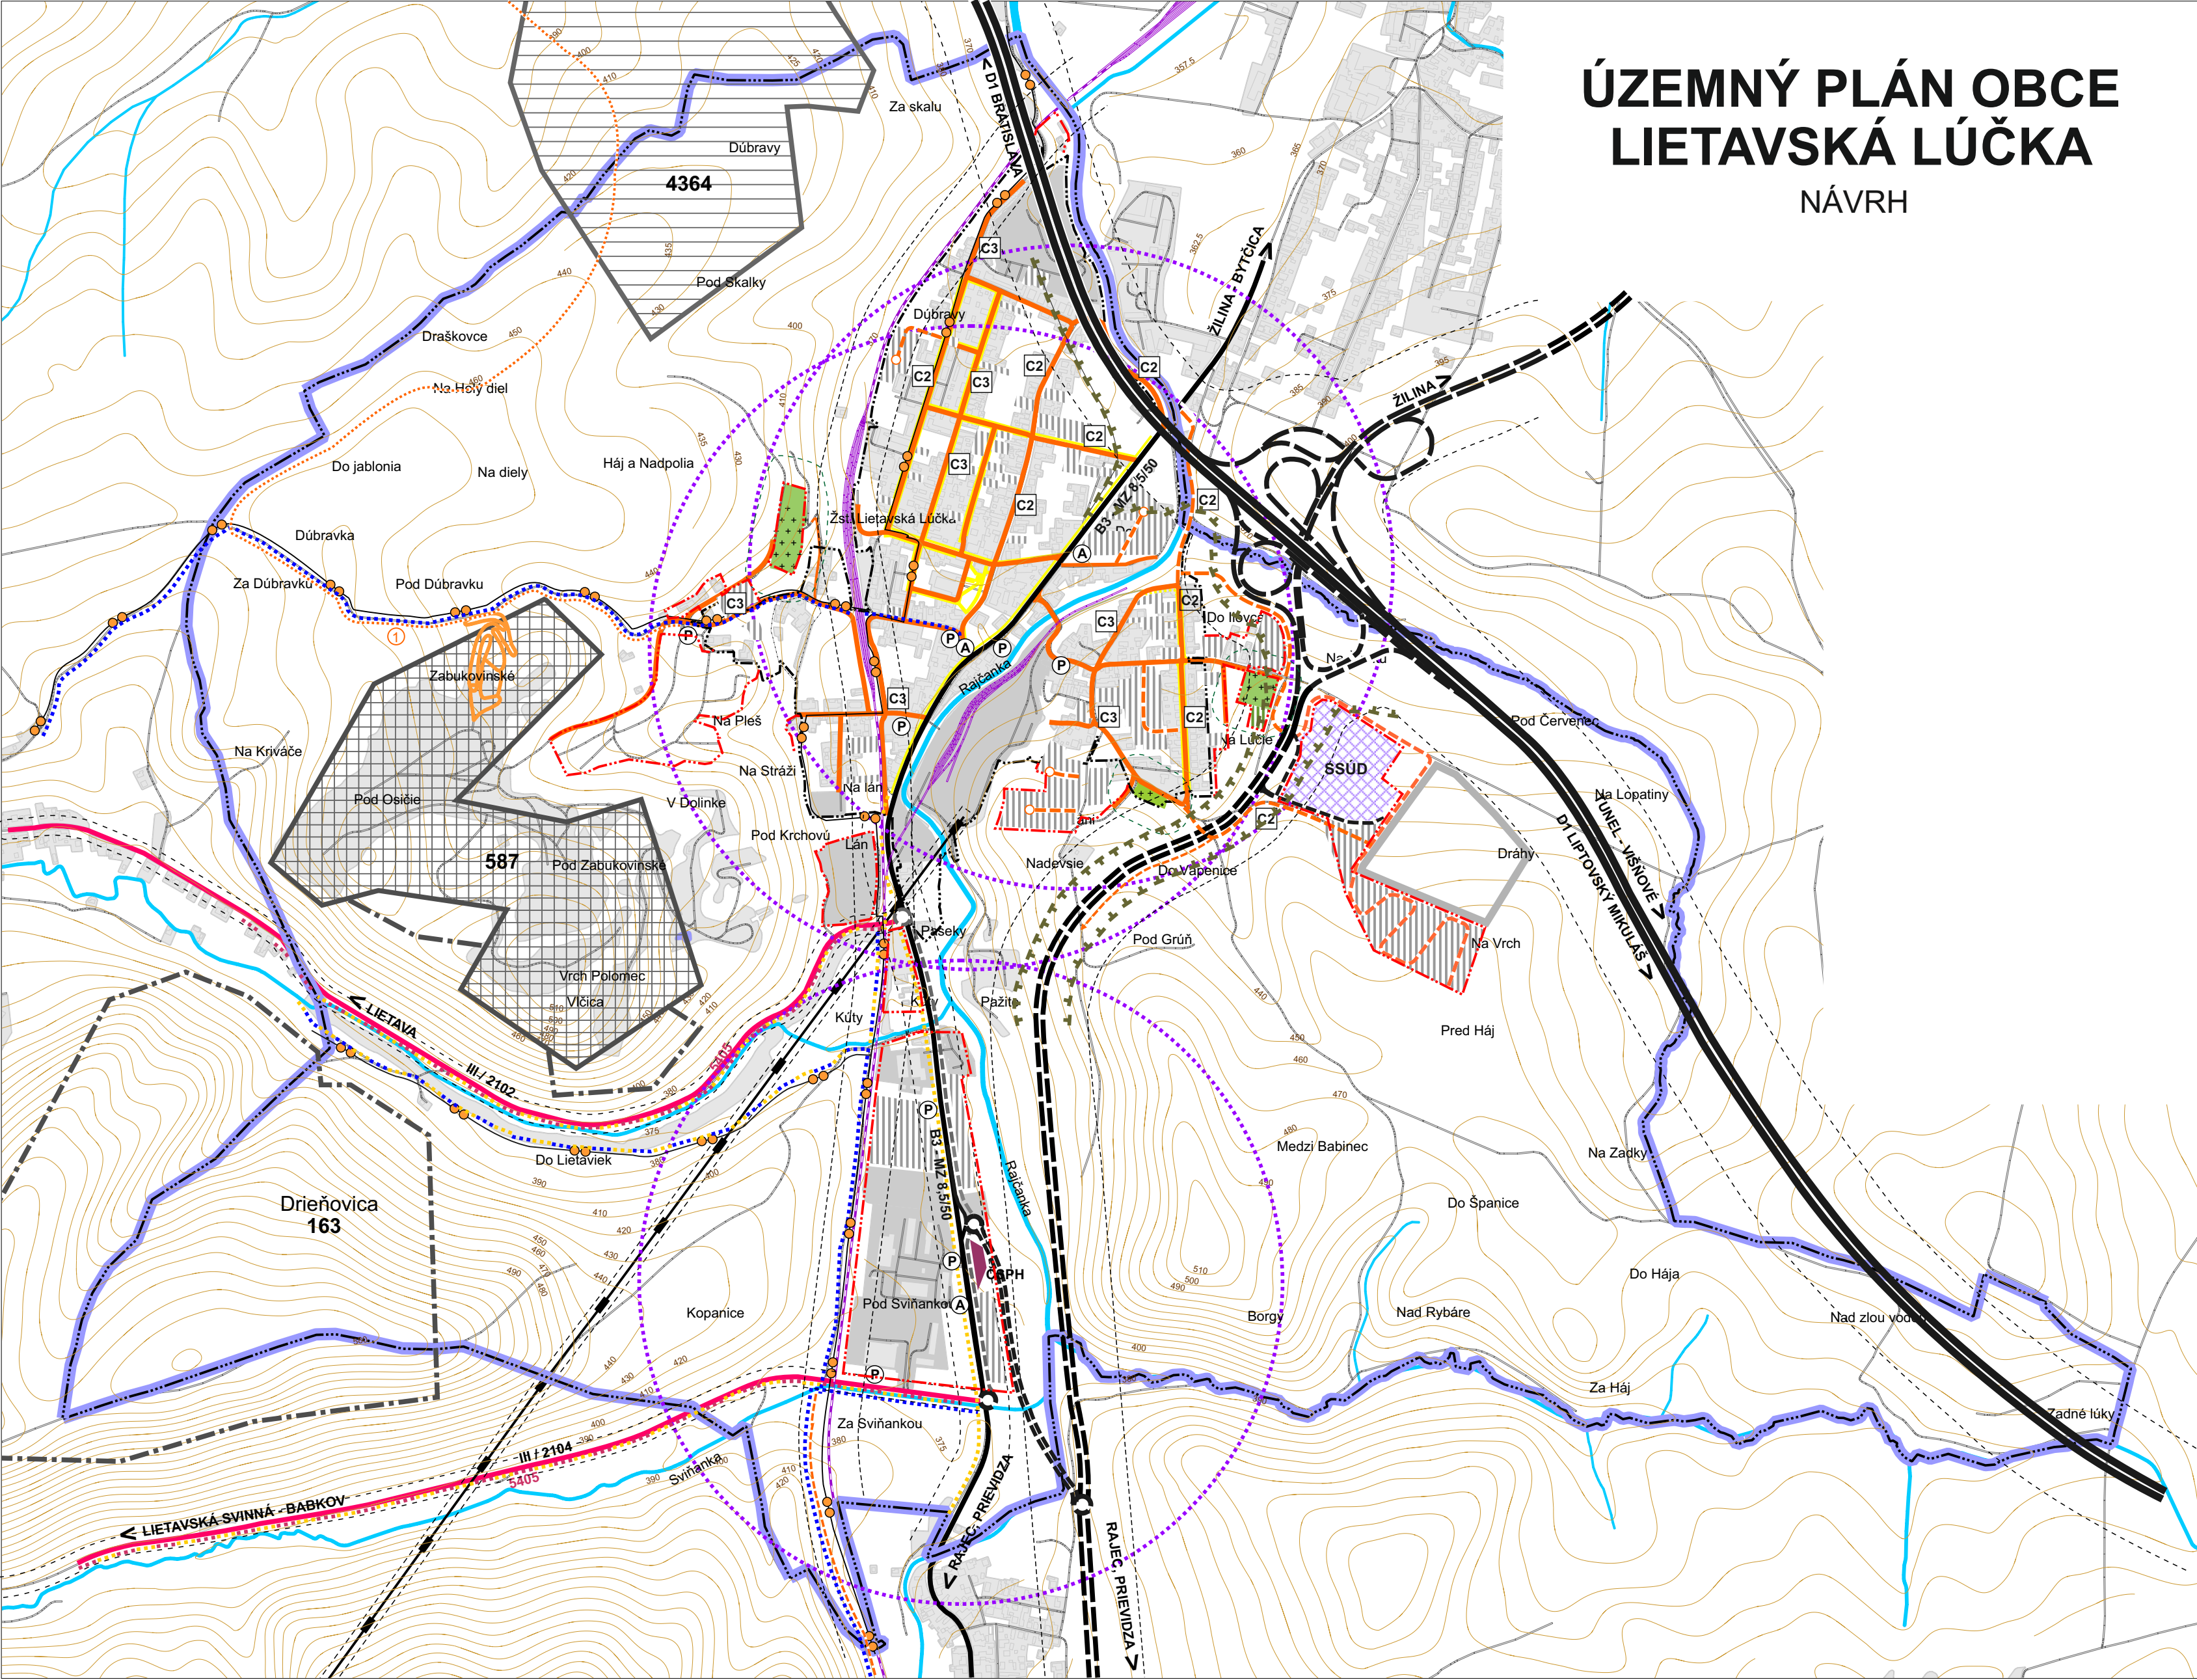

LEGENDA :	
STAV	NÁVRH
	HRANICA RIEŠENÉHO ÚZEMIA
	HRANICA KATASTRÁLNEHO ÚZEMIA
	HRANICA ZASTAVANÉHO ÚZEMIA K 1.1.1990
	HRANICA SKUTOČNE ZASTAVANÉHO ÚZEMIA
	ZASTAVANÉ PLOCHY
	CINTORÍN / OCHRANNÉ PÁSMO 50m /
	VODNÉ TOKY
	LANOVKA NA PREPRAVU VÁPENCA
	PRETEKÁRSKA DRÁHA
	LOŽISKÁ NEVYHRADENÉHO NERASTU : 4364-Bánová, tehliarske suroviny
	VÝHRADNÉ LOŽISKO CHLU: 163-Lietava-Drieňovica, vápencové ostatný
	587-Lietavská Lúčka, vápencové ostatný
	ÚZEMIE ŤAŽBY VÁPENCA / PO UKONČENÍ ŤAŽBY REKULTIVOVAŤ /
	OCHRANNÉ PÁSMA OSTATNÉ
	DIALNICA D1 / ochr. pásmo 100m /
	DIALNIČNÝ PRÍVÁDZAC / ochr. pásmo 100m /
	DIALNIČNÝ PRÍVÁDZAC V PEÁŽI S CESTOU II/6
	SÚD - Stredisko správy a údržby diaľnic
	CESTA III. TRIEDY (súčasna cesta II/4) V ZASTAVANOM ÚZEMÍ B3 - MZ 8,5/50
	CESTY III / 2102, III / 2104
	KRUHOVÉ KRIŽOVATKY
	CESTY OBSLUŽNÉ, FUNKČNÉ TRIEDY C2, C3, SYMBOL OBRAŤISKA
	IZOCHRŇNÝ PEŠEJ DOSTUPNOSTI 650m
	OSTATNÉ CESTY
	PEŠIE CHODNÍKY
	5405
	ZNAČENÉ CYKLOTRASY
	TURISTICKÉ TRASY
	NÁUČNÝ CHODNÍK Rajecké Teplice - Porúbka
	NÁUČNÝ CHODNÍK Lietavská Lúčka - Dúbrava
	ŽELEŽNIČNÁ TRÁŤ ž:126, ŽILINA - RAJEC
	AUTOBUSOVÉ ZASTÁVKY / PARKOVISKÁ
	HLUKOVÉ PÁSMA DIALNICE / 60 db /

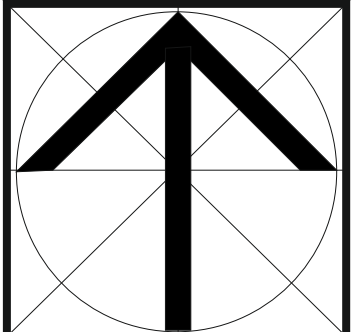

Číslo výkresu :

4

ÚPN-O LIETAVSKÁ LÚČKA - NÁVRH		Ing. arch. Stanislav Kristínik
URBANIZMUS, OCHRANA PRÍRODY :	Ing. arch. Stanislav Kristínik	Závodská cesta 4
TECHNICKÁ INFRAŠTRUKTÚRA :	Ing. Michal Leštach, Karol Kolár	100 01 Žilina
DOPRAVA:	Ing. Ondrej Brónček,	
POĽNOHOSPODÁRSTVO :	Marta KucEROVÁ	
GRAFIKA:	Marta KucEROVÁ	mierka: 1 : 10 000
		rok spracovania : 2018

VÝKRES VEREJNÉHO DOPRAVNÉHO VYBAVENIA