


ÚZEMNÝ PLÁN OBCE LIETAVSKÁ LÚČKA NÁVRH

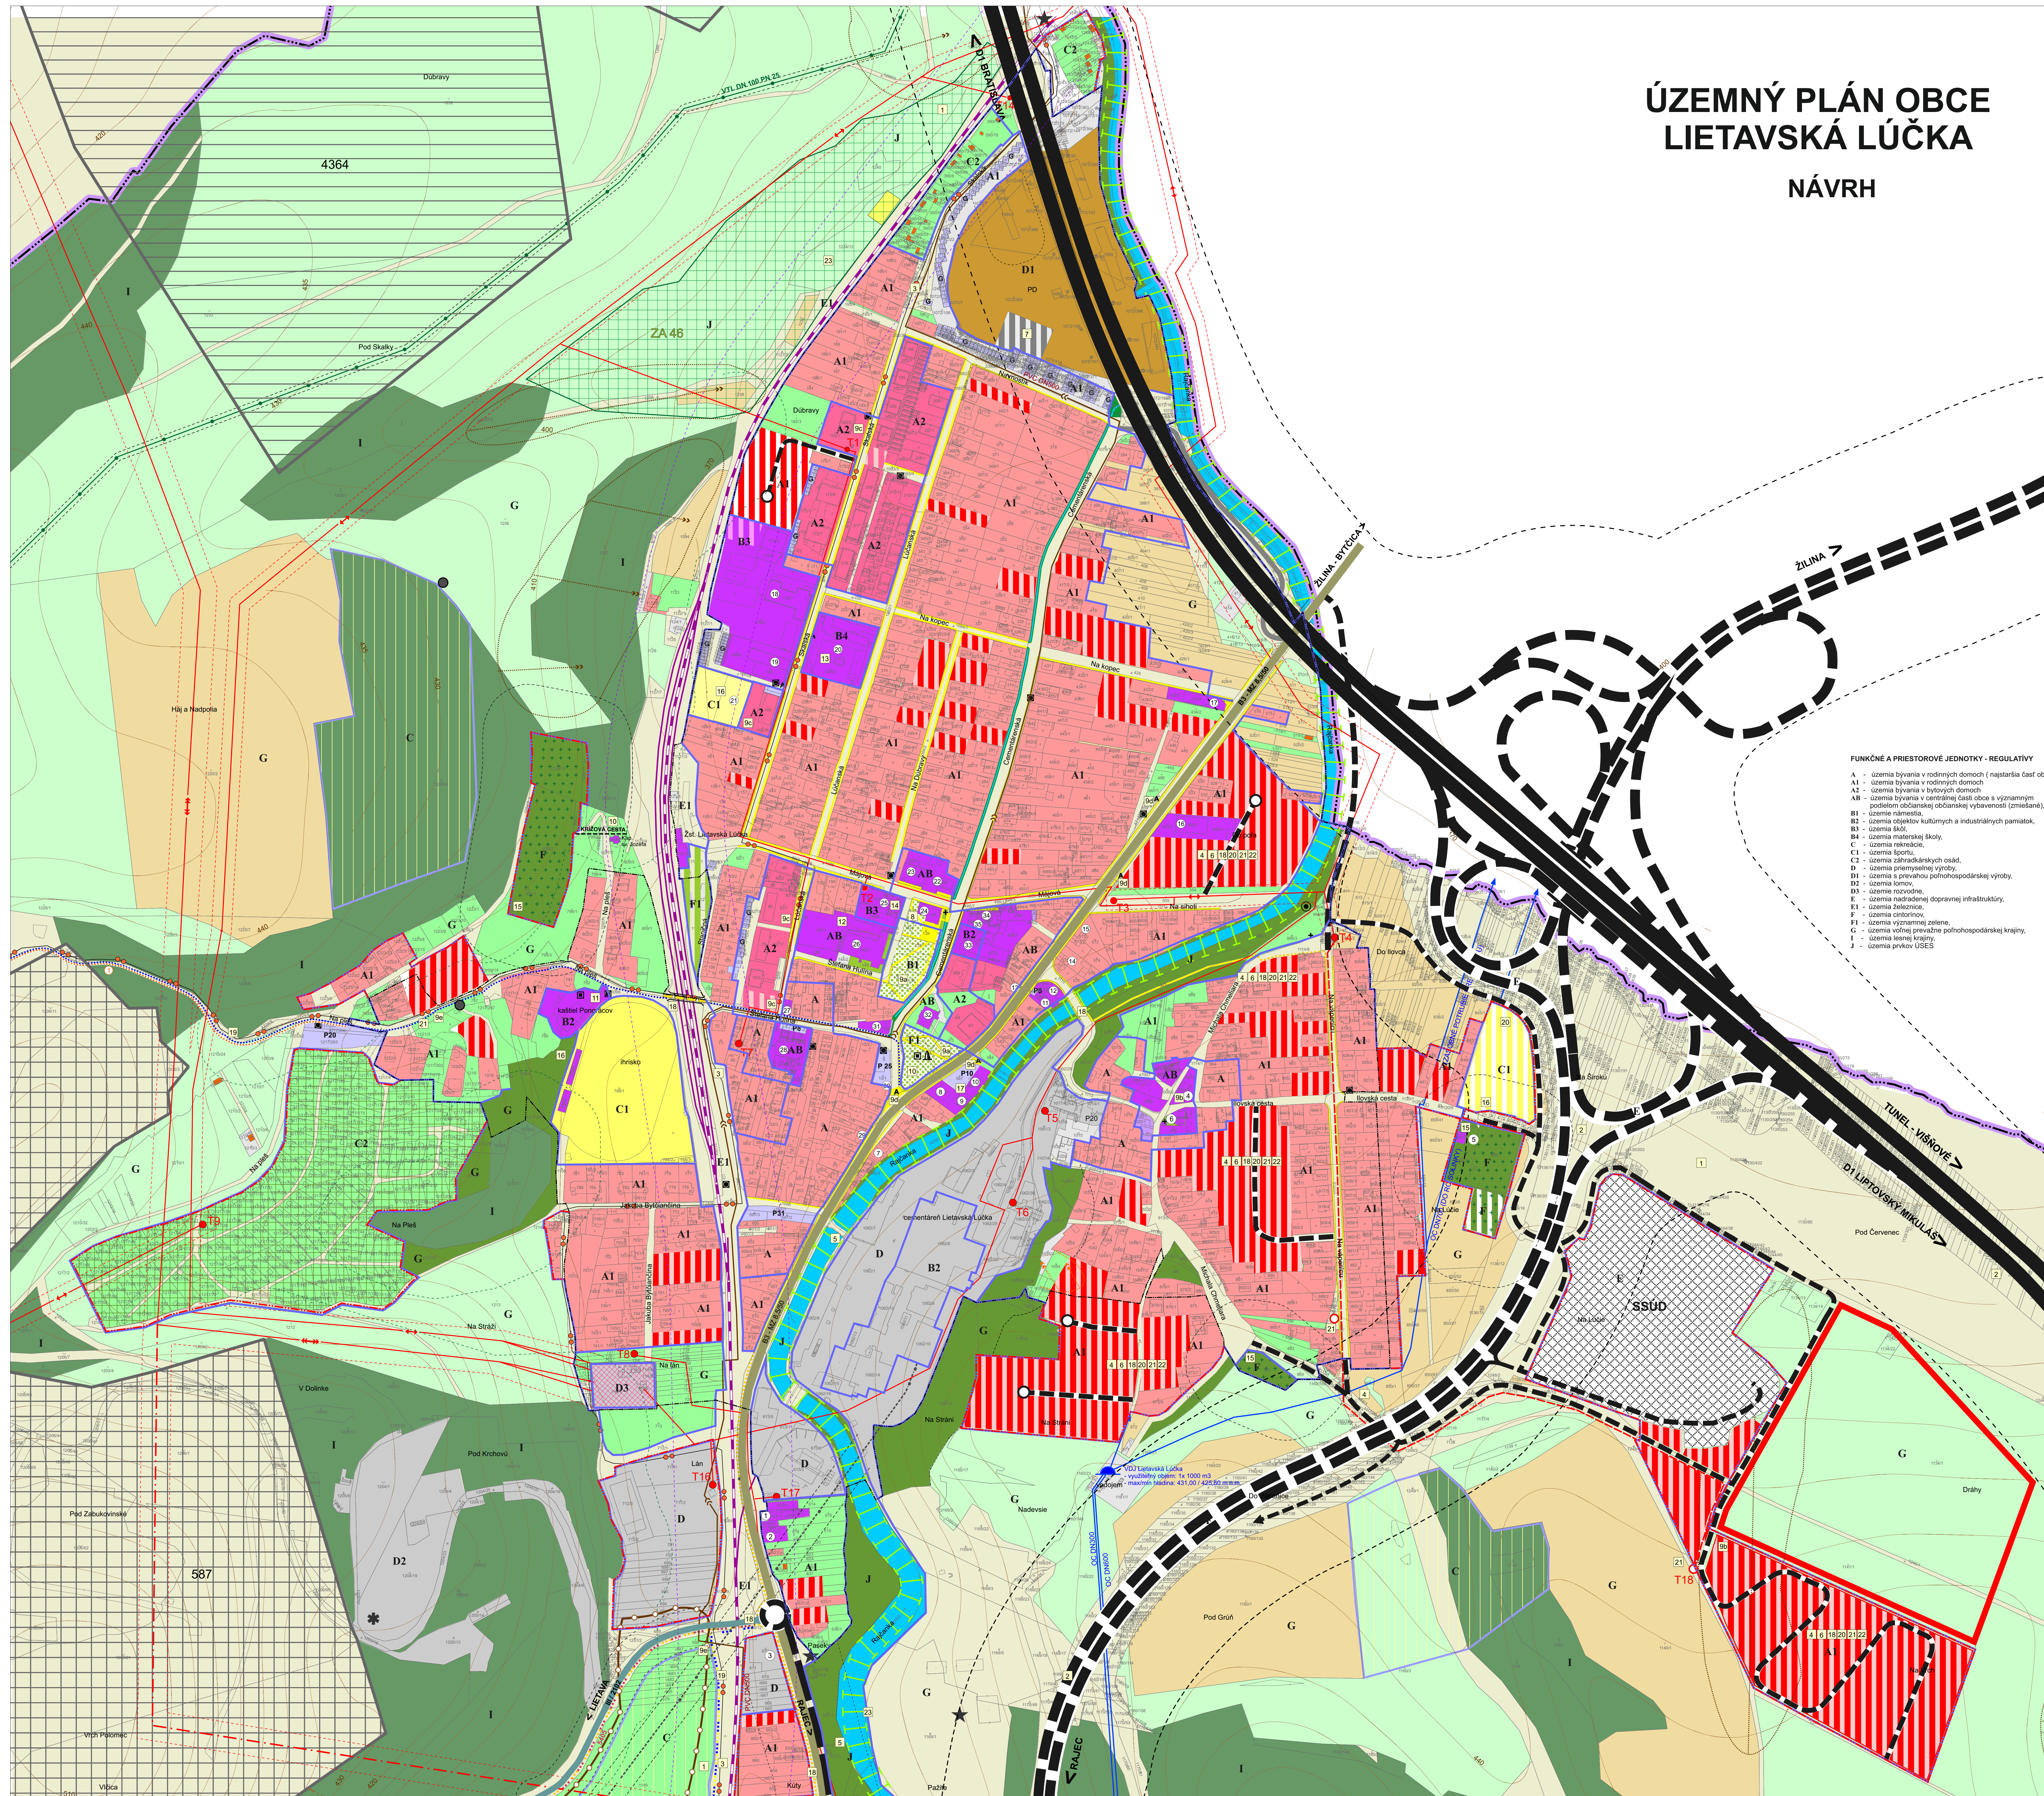


LEGENDA:	STAV	NÁVRH	
			HRANICA RIEŠENÉHO ÚZEMIA
			HRANICA KATASTRÁLNEHO ÚZEMIA
			HRANICA ZASTAVANÉHO ÚZEMIA K 1:1 1990
			HRANICA SKUTOČNE ZASTAVANÉHO ÚZEMIA
			ÚZEMIE BYŤAVANÉ V RODNÝCH DOMOCH
			ÚZEMIE BYŤAVANÉ V BYTOVÝCH DOMOCH
			ÚZEMIE VÝROBY, SKLADOV A PREMÝSLU
			LÚKY A PÁŠENÝ
			ZELÉN PARKOVÁ
			ORNÁ PÓDA
			PLOCHY LESOV
			MOŠEŠNÁ VEGETÁCIA / KROVINY A BREHOVE PORASTY
			OSTATNÁ ZELÉN NÍZKA / SADY, ZAHRADY /
			CINTORIN / OCHRANÉ PÁSMO 50m /
			ZELÉN ZAHRADKÁRSKYCH PLOCH
			PLOCHY ŠPORTU
			ODDYCHOVÁ ZÓNA
			ÚZEMIE HOSPODÁRSKEHO DVORA
			ÚZEMIA OBČANSKEJ VÝBAVY
			OBJEKTY REKREÁCIE
			VDNÉ TOKY A BREHOVÉ PORASTY
			OSTATNÉ PLOCHY / CESTY, NEURČENÁ PÓDA... /
			ZOSILNENÉ ÚZEMIA
			ZOSILNENÉ ÚZEMIA
			NÁRODNÁ KULTÚRNA PAMÄTKA
			PAMÄTHODNOSTI KRÍŽE, KAPLANKY, POMNÍK /
			OPUŠŤENÁ SKLÁDKA BEZ POKRYTKY
			SKLÁDKA S UKONČENOU PREVÁDZOU
			ODVIEŽENÁ SKLÁDKA / ZISTENÁ SKLÁDKA KOMUNÁLNEHO ODPADU
			MIESTA SEPAROVANÉHO ZBERU
			REGIONÁLNY BIKODOR K 1:1 Vodič toku a niva Rajčany
			GENOFONDÁV LOKALITA ZA 46 BSKalica. Pod Skalica
			LOŽISKA NEVYHRAĐENÉHO NERASTU 4364-Bánová, ťahárska suroviny
			ÚZEMIE ŤAŽBY VÁPENCA / PO UKONČENÍ ŤAŽBY REKULTIVAT /
			OCHRANÉ PÁSMO OSTATNÉ VŠETKEHO DRUHU
			DIANČNICA D1 (ochr. pásmo 100m /
			DIANČNÝ PRÍVADZAC (ochr. pásmo 100m /
			DIANČNÝ PRÍVADZAC V PEŠÍ S CESTOU 194
			CESTY C2, C3, SYMBOL OBRÁTKA
			KRUHOVÉ KRÍŽOVATKY
			SŠD - Štridsko správa a údržba dielnic
			CESTA III. triedy (sošlásná cestu 194) V ZASTAVANOM ÚZEMÍ 63 - MZ 8,5/50
			CESTA III. / 2102
			OSTATNÉ CESTY
			PEŠIE CHODNÍKY A PRIESTRANSTVÁ
			PARKOVISKÁ, GARÁŽE, AUTOBUSOVÉ ZASTÁVKY
			ZNAČENÉ CYKLOTRAZY
			TURISTICKÉ TRASY
			NAČNÝ CHODNÍK Lúžanská Lúča - Račec
			ŽELEZNICA TRAT c. 126, Lúča - Rožec
			VVN 118V VEDENIE (ochr. pásmo 15m /
			VN 22kV VEDENIE (ochr. pásmo 15m /
			VN KÁBEL
			TRAFOSTANICE
			TRANSFORMOVNÁ 110kV / 22kV
			VTL PLYNOVOD / ochr. pásmo 4m /
			VODOJEM
			VODOVOD
			KANALIZÁCIA SPLAŠKOVÁ
			ZNAČENIE OBČANSKEJ VÝBAVY: ČÍSLOVANIE
			ČÍSLOVANIE VÝHRAĐENÝCH STAVIE
			ČÍSLOVANIE A OZNAČENIE FUNKČNO-PRÍSTROJEVÝCH JEDNOTKY - REGULATÍV
			ÚZEMIE ARCHITECTÚRNEHO NÁSTĚA - ODPŤAŠNÉ

ZOZNAM VEREJNOPROSPEŠNÝCH STAVIEB

- [illegible]

ZOZNAM OBČIANSKEJ A SOCIÁLNEJ VYBAVENOSTI

- 1 - PNEU SERVIS, 2 - ALARM SYSTEEM, 3 - AUTOSERVIS, 4 - POTRAVINY OPUSNENE, 5 - DOM SMUTKU, 6 - ZVONICA, 7 - ZARADENIA A BYTOVE DOPOMOGY, 8 - POSTA, 9 - HASICKA ZBRANICA, 10 - UBRADARI SLUZYBI, 11 - POHOSHTINSTVO, 12 - DETSKY TOVAR, HRACKY, 13 - ZUBNA AMBULANCIA, 14 - DOM, 15 - KACAKI HOTEL, 16 - PRIMUS / kontajner, nosnily, pakyty, 17 - VOYNY SVET, 18 - SKOLA, 19 - DIAGNOSTICKE CENTRUM, 20 - MIKRO, 21 - ZNAVA PLOCHA PRE SPORT, 22 - PREDAJNA MASA, 23 - COOP JEDNOTA, 24 - OBECHNY DVAR, 25 - SUKROMIA SKOLA, 26 - KULTURNY DOM, 27 - PREDAJA SERVIS ELEKTRONIKY, 28 - ROZLIUCNY TOVAR, 29 - KOMPLETNE ELEKTRO PRACE, 30 - VODA, PLYN, KURIEEN, 31 - POTRAVINY, 32 - ZDOROVOTNE STREDISKO, 33 - PIZZERIA, 34 - POTRAVINY, 35 - VEIKOOBOOD OVOCIE, ZELENINA

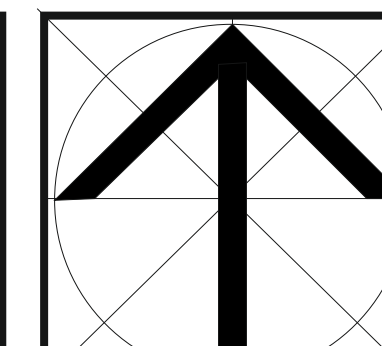

Číslo výkresu :
8

ÚPRN-O LIETAVSKÁ LÚČKA - NÁVRH

URBANIZMUS, OCHRANA PRÍRODY: Ing. arch. Stanislav Kristínik
TECHNICKÁ INFRAŠTRUKTÚRA: Ing. Michal Leštach, Karol Kolář
ROBOTA: Ing. Stanislav Baniš

DOPRAVA: Ing. Ondřej Bráneck,
POLNOHOSPODÁRSTVO : Marta Kučerová
GRAFIKA: Marta Kučerová

KOMPLEXNÝ VÝKRES PRIESTOROVÉHO USPORIADANIA
A FUNKČNÉHO VYUŽÍVANIA ÚZEMIA A OCHRANY PRÍRODY

--	--

Ing. arch. Stanislav K.
Závodská cesta
010 01 Žilina

mierka :	1 : 20
rok spracovania :	2

NIA
RODY