ÚZEMNÝ PLÁN OBCE LIETAVSKÁ LÚČKA

NÁVRH

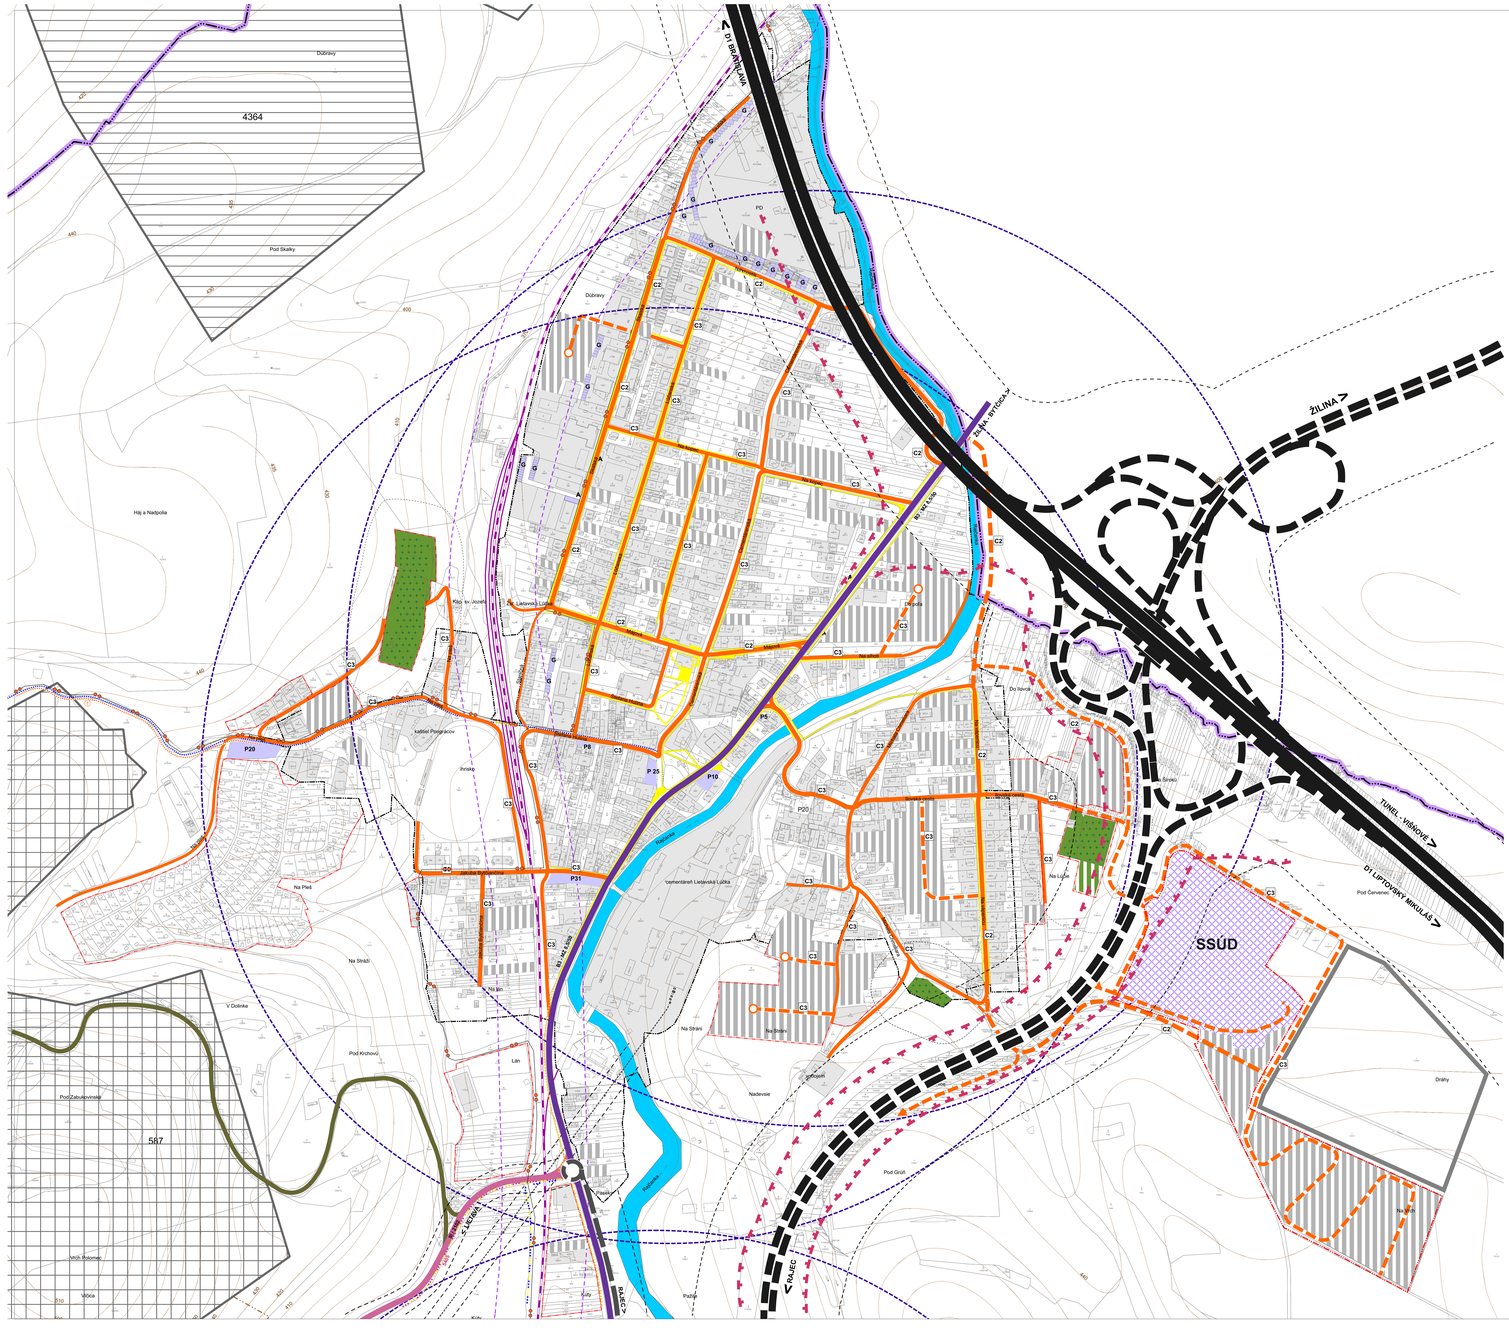

LEGENDA :

ÚZEMI	NÁVRH	VÝHĽAD	
			HRANICA RIEŠENÉHO ÚZEMIA
			HRANICA KATASTRÁLNEHO ÚZEMIA
			HRANICA ZASTAVANÉHO ÚZEMIA K 1.1.1990
			HRANICA SKUTOČNE ZASTAVANÉHO ÚZEMIA
			ZASTAVANÉ ÚZEMIA
			OCHRANNÉ PÁSMO 50m
			VODNÉ TOKY
			LANOVKA NA PREPRAVU VÁPENCA
			LÚČIKA NEVYHOVUJÚCEHO NERASTU 4364-Bánová, tehlárske suroviny
			ÚZEMIE ŤAŽBY VÁPENCA / PO UKONČENÍ ŤAŽBY REKULTIVOVAŤ /
			OCHRANNÉ PÁSMA DIÉSTNE
			DIAĽNICA D1 / vrátn. pásmo 100m /
			DIAĽNIČNÝ PRIVADIČ /vrátn. pásmo 100m /
			DIAĽNIČNÝ PRIVADIČ V PEAŽ S CESTOU I / 64
			HLUKOVÉ PÁSMO - 60dB
			SSÚD - Strelnica správy a údržby diaľníc
			CESTA III. triedy (zaťažená cesta IIIrj V ZASTAVANOM ÚZEMÍ B3 - MZ 8.5/30
			CESTA III / 2192,
			CESTY OBSLUŽNÉ, FUNKČNEJ TRIEDY C2, C3
			SYMBOL OBRATISKA
			KRUHOVÁ KRIŽOVATKA
			PRESTUPOVÁ CESTA K LÚČIU / DP 587-Lietavská Lúčka /
			SOCHORNÝ PEŠEJ /DOSTUPNOSŤ/ 500m
			OSTATNÉ CESTY
			PEŠIE CHODNÍKY A PREESTRANSTVÁ
			CYKLOTRASY
			TURISTICKÉ TRASY
			NÁUČNÝ CHODNÍK Lietavská Lúčka - Dúbravy
			ŽELEZNIČNÁ TRAŤ č.126, ŽILINA - RAJEC
A			AUTOBUSOVÉ ZASTÁVKY
P G			PARKOVISKÁ / GARÁŽE

Číslo výkresu :

9

ÚPN-O LIETAVSKÁ LÚČKA - NÁVRH	Ing. arch. Stanislav Kriaštok Závodská cesta 4 010 01 Žilina
URBANISMUS, OCHRANA PRÍRODY: Ing. arch. Stanislav Kriaštok	
TECHNICKÁ INFRAŠTRUKTÚRA : Ing. Michal Laštovák, Karol Kolár	
DOPRAVA: Ing. Ondrej Brenčiak,	mierka : 1 : 2 000
POĽNOHOSPODÁRSTVO : Marta Kuderová	
GRAFIKA: Marta Kuderová	rok spracovania : 2018

VÝKRES VEREJNÉHO DOPRAVNÉHO VYBAVENIA