


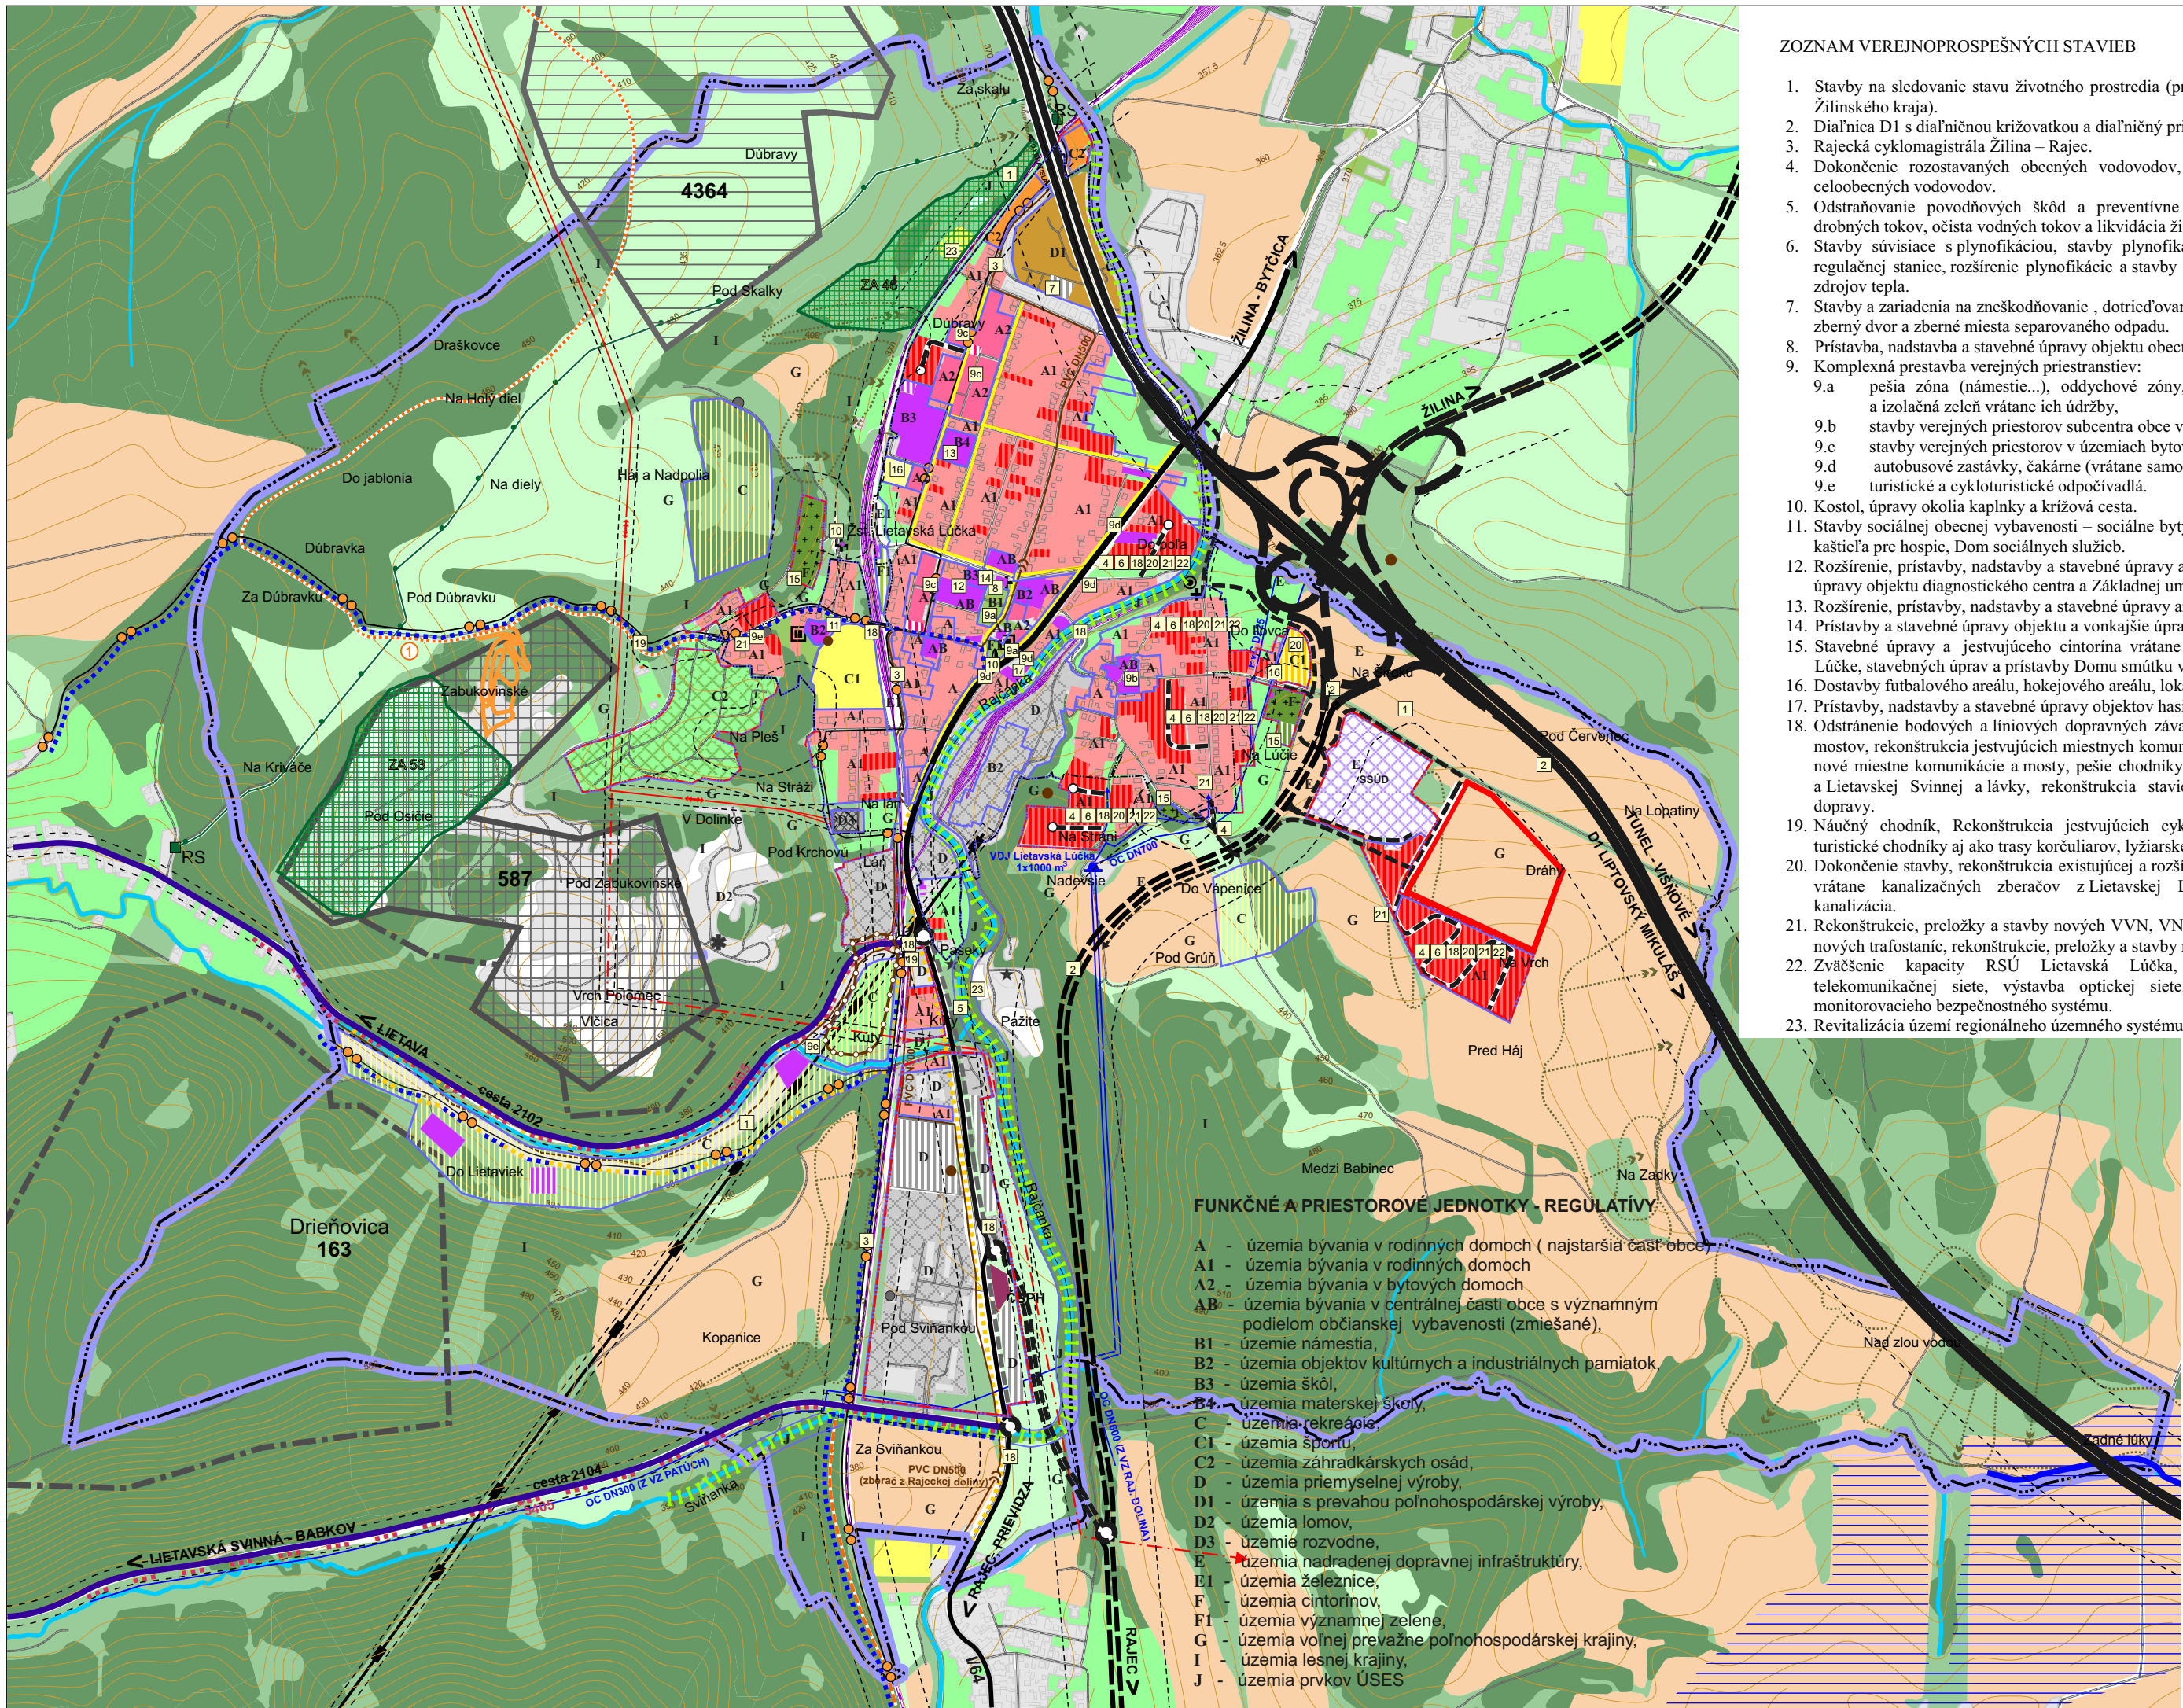

ZOZNAM VEREJNOPROSPEŠNÝCH STAVIEB

1. Stavby na sledovanie stavu životného prostredia (prevzaté z aktualizovaného ÚPN – VÚC Žilinského kraja).
2. Diaľnica D1 s diaľničnou križovatkou a diaľničný privádzač v peži s cestou I/64.
3. Rajecká cyklostezka Žilina - Rajec.
4. Dokončenie rozostavaných obecných vodovodov, rekonštrukcia existujúcich a rozšírenie celobecných vodovodov.
5. Očistenie povodňových škôd a preventívne protipovodňové opatrenia v povodiach drobných tokov, očista vodných tokov a likvidácia živelných skládok odpadov.
6. Stavby súvisiace s plynofikáciou, stavby plynofikácie, rekonštrukcia plynofikácie, stavby regulačnej stanice, rozšírenie plynofikácie a stavby objektových, združených a ekologických zdrojov tepla.
7. Stavby a zariadenia na zneškodňovanie , dotrieňovanie, kompostovanie a recykláciu odpadov, zberný dvor a zberné miesta separovaného odpadu.
8. Prístavba, nadstavba a stavebné úpravy objektu obecného úradu.
9. Komplexná prestavba verejných priestranstiev:
 - 9.a pešia zóna (námestie...), oddychové zóny, predstaničný priestor, parky, verejná, a izolácia zelén vrátane ich údržby,
 - 9.b stavby verejných priestorov súčasťou obce v ilovom,
 - 9.c stavby verejných priestorov v územiach bytových domov,
 - 9.d autobusové zastávky, čakárne (vrátane samostatných zastávkových pruhov),
 - 9.e turistické a cykloturistické odpočívadla.
10. Kostol, úpravy okolia kaplnky a križová cesta.
11. Stavby sociálnej obecné vybavenosti – sociálne byty, obecné nájomné byty, stavebné úpravy kaviarne pre hospic, Dom sociálnych služieb.
12. Rozšírenie, prístavby, nadstavby a stavebné úpravy areálu a objektu základnej školy, stavebné úpravy objektu diagnostického centra a Základnej umeleckej školy.
13. Rozšírenie, prístavby, nadstavby a stavebné úpravy areálu a objektu materskej školy.
14. Prístavby a stavebné úpravy objektu a vonkajšie úpravy areálu kultúrneho domu.
15. Stavebné úpravy a jestvujúceho cintorína vrátane novostavby Domu smútku v Lietavskej Lúčke, stavebných úprav a prístavby Domu smútku v ilovom a revitalizácia starého cintorína.
16. Dostavby futbalového areálu, bežeckého areálu, lokálne športoviská, detská ihriská.
17. Prístavby, nadstavby a stavebné úpravy objektov hasičskej zbrojnice a pošty.
18. Odstránenie bodových a líniových dopravných závad, rekonštrukcie ciest III. triedy vrátane mostov, rekonštrukcia jestvujúcich miestnych komunikácií, vrátane mostov, peších chodníkov nové miestne komunikácie a mosty, pešie chodníky vrátane chodníkov do Lietavskej Lúčky a Lietavskej Svinnéj a lávky, rekonštrukcia stavieb statickej dopravy a stavby statickej dopravy.
19. Náučný chodník. Rekonštrukcia jestvujúcich cyklotrás, regionálne a miestne cyklotrasy, turistické chodníky aj ako trasy korčuliarov, lyžiarske bežecké trasy a súvisiace zariadenia.
20. Dokončenie stavby, rekonštrukcia existujúcej a rozšírenie celobecné splaškovej kanalizácie, vrátane kanalizovaných zberňov z Lietavskej Lúčky a Lietavskej Svinnéj, diaľková kanalizácia.
21. Rekonštrukcie, preložky a stavby nových VVN, VN vedení, rekonštrukcie, preložky a stavby nových trafostánic, rekonštrukcie, preložky a stavby nových VN vedení vrátane osvetlenia.
22. Zväčšenie kapacity RSÚ Lietauská Lúčka, rekonštrukcie, preložky, rozšírenie telekomunikačnej siete, výstavba optickéj siete, rozvoj MR, TV, internetu, stavby monitorovacieho bezpečnostného systému.
23. Revitalizácia územia regionálneho územného systému ekologickej stability.

LEGENDA :

STAV	NÁVRH	
		HRANICA RIEŠENÉHO ÚZEMIA
		HRANICA KATASTRÁLNEHO ÚZEMIA
		HRANICA ZASTAVANÉHO ÚZEMIA K 1:1,1990
		HRANICA SKUTOČNÉ ZASTAVANÉHO ÚZEMIA
		ÚZEMIE BYŤANIA V RODINNÝCH DOMOCH
		ÚZEMIE VÝROBY, SKLADOV A PRIEMYSLU
		LÚKY A PASIENKY
		TRÁVNATÉ PORASTY
		ZELER NÍZKA VEREJNÁ
		ORNÁ PÓDA
		PLOCHY LEŠOV A MIMOLESNEJ VEGETÁCIE
		OSTATNÁ ZELEN / SADY, ZÁHRADY, PORASTY /
		CINTORÍN / OCHRANNÉ PÁSMO 50m /
		ZELER ZÁHRADKÁRSKÝCH PLOCH
		PLOCHY ŠPORTU
		ÚZEMIE HOSPODÁRSKEHO DVORA
		ÚZEMIE OBČANSKEJ VYBAVENOSTI
		ÚZEMIE BYTOVEJ VÝSTAVBY HBV/
		ÚZEMIE IBV - VÝHĽAD
		ODDYCHOVÉ ZÓNY
		HRANICA A OZNAČENIE FUNKČNO-PRIESTOROVEJ JEDNOTKY
		VEREJNOPROSPEŠNÉ STAVBY - ČÍSLOVANIE
		ODVODNENIA A ODVODŇOVACI KANÁL
		ZOSUVNÉ ÚZEMIA
		NÁRODNÁ KULTÚRNA PAMiatKA
		PAMätHOODNOSTI KRÍŽE, KAPLNKA, ZVONICA, POMNIK/
		OPUSTENÁ SKLÁDKA BEZ PREKRYTIA
		SKLÁDKA S UKONČENOU PREVÁDZKOU
		ODVEZENÁ SKLÁDKA / ZISTENÁ SKLÁDKA KOMUNÁLNEHO ODPADU
		LANOVKA NA PREPRAVU VÁPENCA
		PRETEKÁRSKA DRÁHA
		ÚZEMIE ARCHEOLOGICKEHO NÁLEZISKA - ORIENTAČNÉ
		BODOVÉ OZNAČENIE ARCHEOLOGICKEHO NÁLEZISKA - ORIENTAČNÉ

ÚZEMNÝ PLÁN OBCE LIETAUSKÁ LÚČKA NÁVRH

STAV	NÁVRH	
		REGIONÁLNY BIOKORIDOR č. 18 Vodný tok a riva Rajčanky
		GENOFONDOVÉ LOKALITY: ZA 46 Bytčica, Pod Skalou, ZA 53 Lom v Lietavskej Lúčke
		LOŽISKÁ NEVYHRADENÉHO NERASTU: 4364-Banová, tehliarske suroviny
		VYHRADNÉ LOŽISKO CHLU: 163-Lietava-Drieňovica, vápenc ostatný 587-Lietavská Lúčka, vápenc ostatný
		ÚZEMIE ŤAŽBY VÁPENCA / PO UKONČENÍ ŤAŽBY REKULTIVOVAŤ /
		OCHRANNÉ PÁSMO OSTATNÉ
		DIAĽNICA D1 / ochr. pásmo 100m /
		DIAĽNIČNÝ PRIVÁDZAČ / ochr. pásmo 100m /
		SSÚD - Stredisko správy a údržby diaľnic
		CESTA III. TRIEDY (súčasná cesta I/64) V ZASTAVANOM ÚZEMÍ B3 - MZ 8,5/50
		CESTY III. TRIEDY 2102, 2104
		CESTY C2, C3, SYMBOL OBRATISKA
		DIAĽNIČNÝ PRIVÁDZAČ V PEŽI S CESTOU I/64
		KRUHOVÉ KRIŽOVATKY
		ODDYCHOVÉ ZÓNY
		OSTATNÉ CESTY
		PEŠIE CHODNÍKY
		ZNAČENÉ CYKLOTRASY
		TURISTICKÉ CHODNÍKY, LYŽIARSKÉ BEŽECKÉ TRATSY
		NÁUČNÝ CHODNÍK Rajecká Toplica - Porúbka
		- NÁUČNÝ CHODNÍK Lietavská Lúčka - Dubravky
		ŽELEZNÍČNÁ TRÁŤ č.126, ŽILINA - RAJEC
		VVN 110kV VEDENIE / ochr. pásmo 15m /
		TRNSFORMOVNÁ 110kV / 22kV
		VTL PLYNOVOD / ochr. pásmo 4m /
		REGULAČNÁ STANICA / ochr. pásmo 8m /
		VODOJEM
		VODOVOD
		KANALIZÁCIA SPLAŠKOVÁ

SCHÉMA ZÁVÄZNÝCH ČASTÍ RIEŠENIA A VEREJNOPROSPEŠNÝCH STAVIEB