


ÚZEMNÝ PLÁN OBCE VELKÁ ČAUSA

VEREJNÉ TECHNICKÉ VYBAVENIE - ENERGETIKA,
INFORMAČNÉ SIETE, VODNÉ HOSPODÁRSTVO

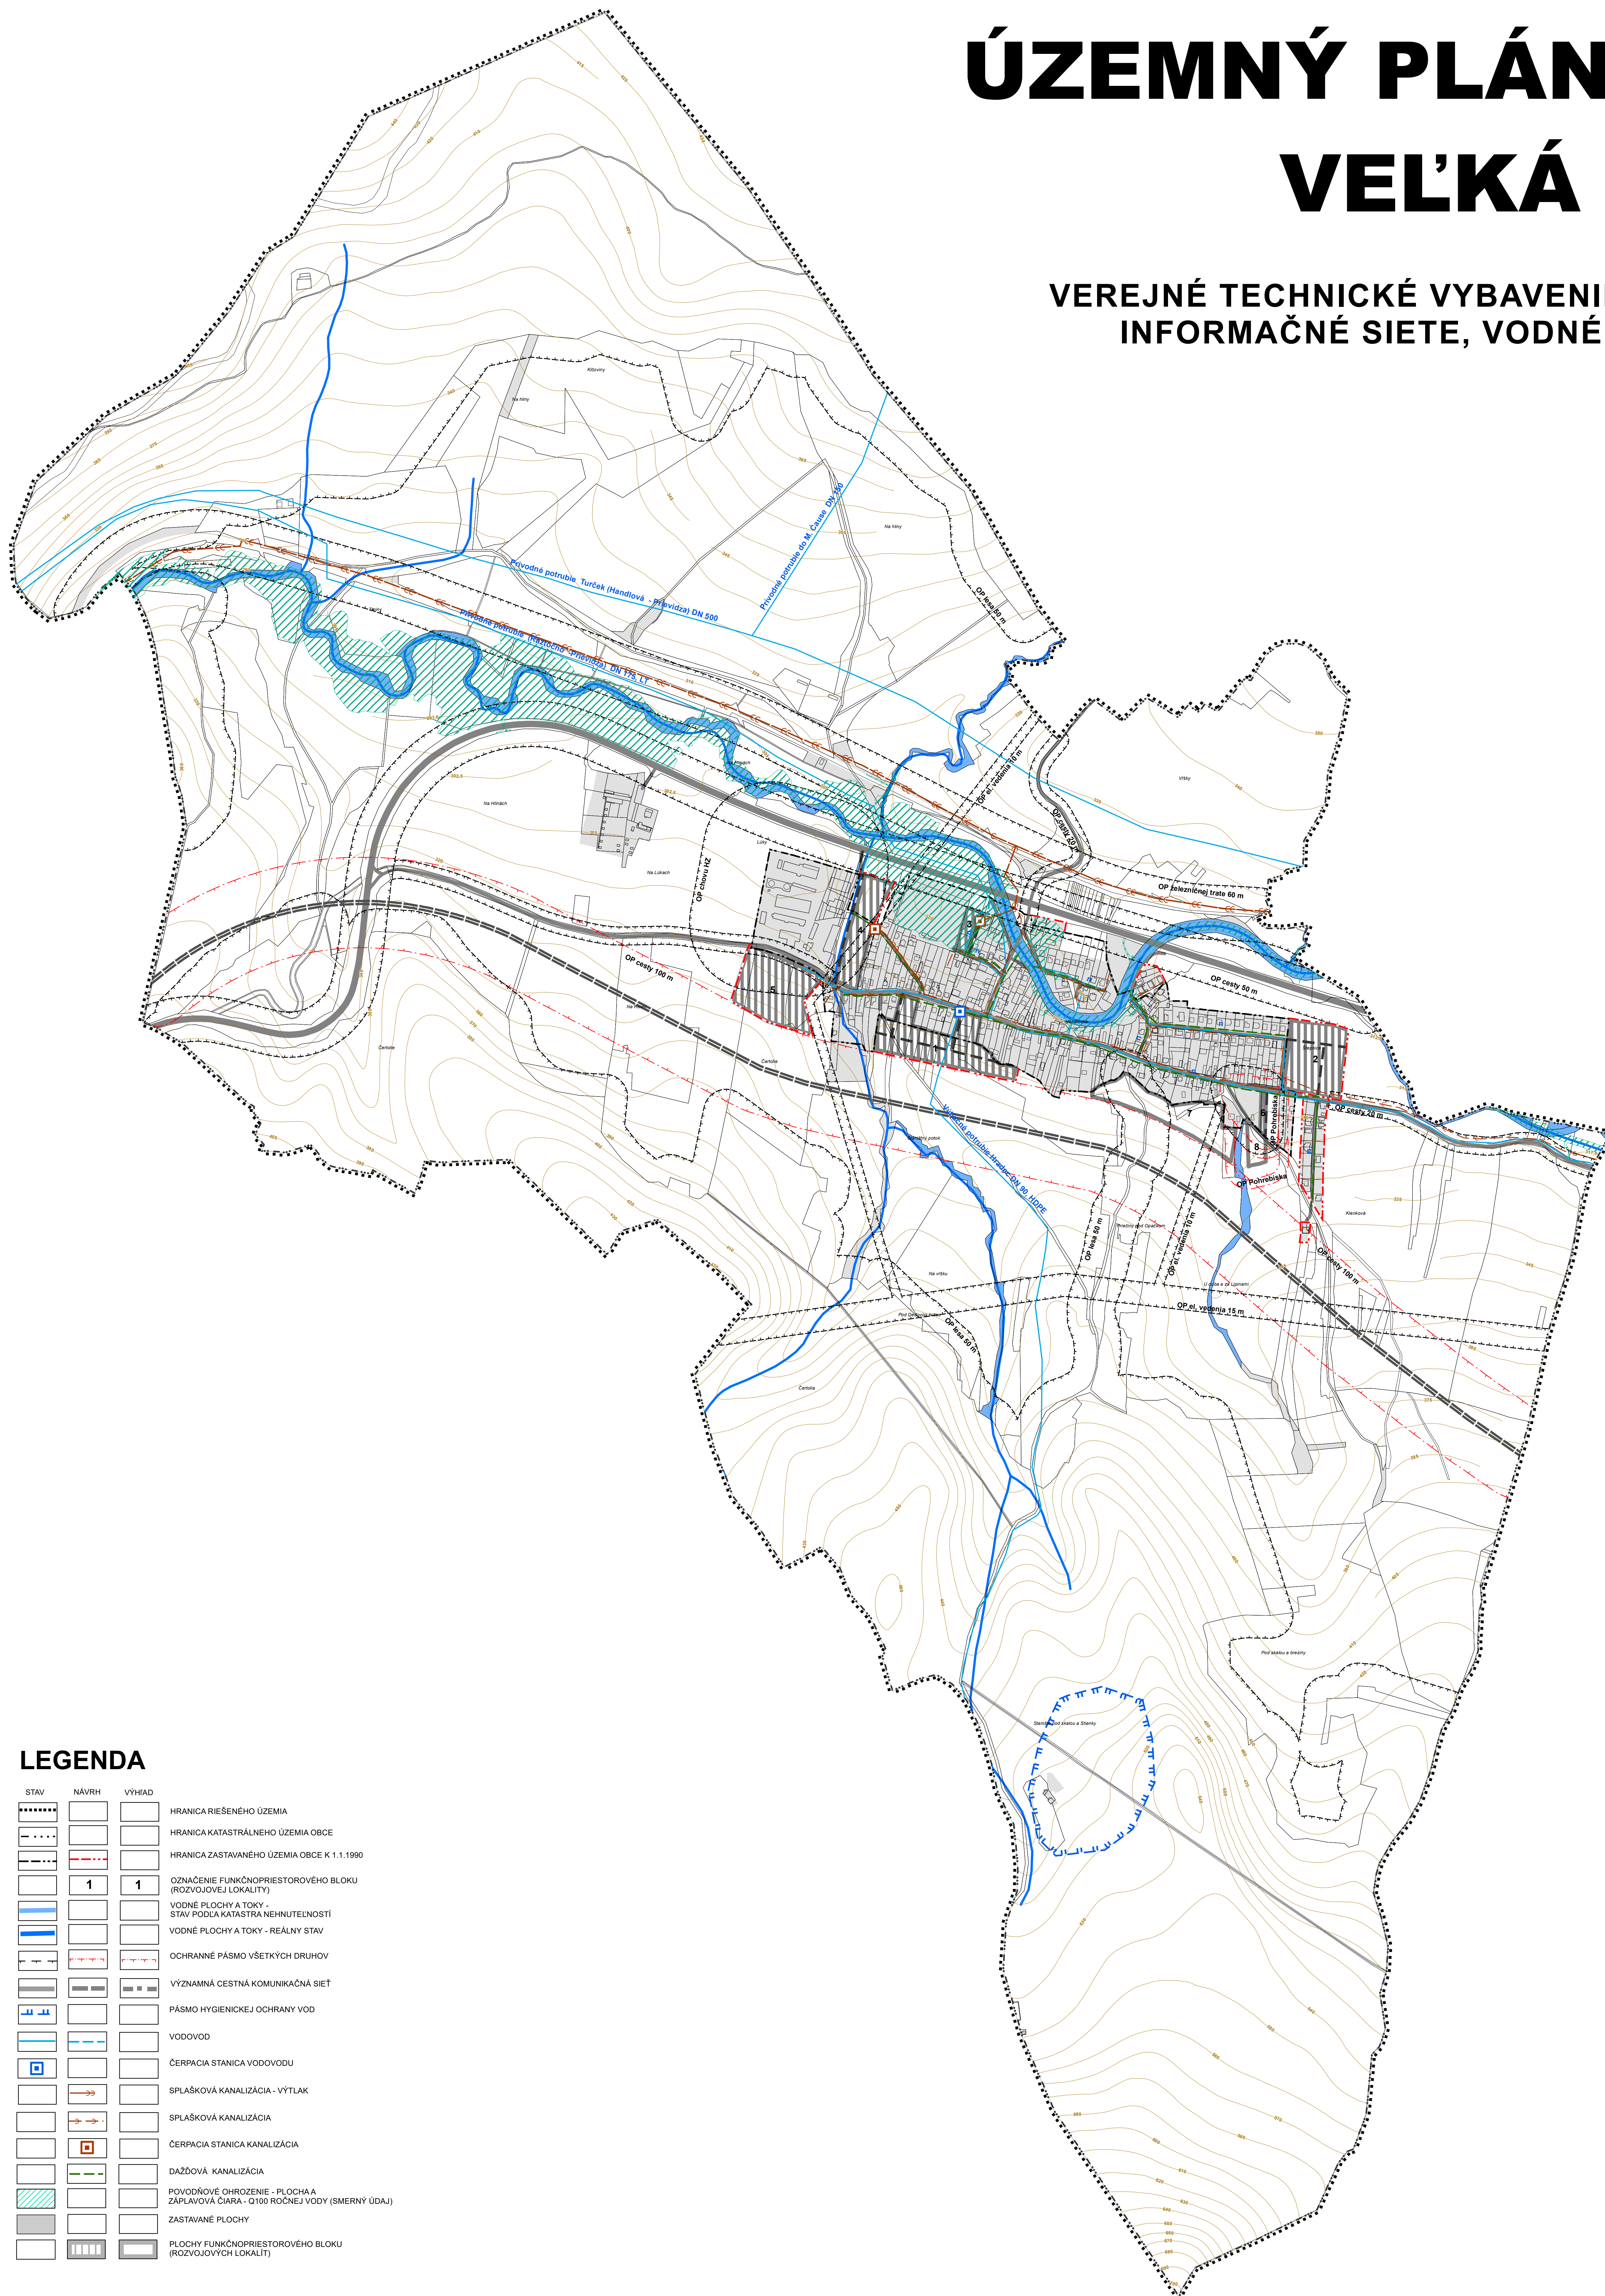

LEGENDA

STAV	NÁVRH	VÝHĚD	
.....			HRANICA RIEŠENÉHO ÚZEMIA
- . - .			HRANICA KATASTRÁLNEHO ÚZEMIA OBCE
- - - -	- - - -		HRANICA ZASTAVANÉHO ÚZEMIA OBCE K 1.1.1990
	1	1	OZNAČENIE FUNKČNOPRIESTOROVÉHO BLOKU (ROZVOJOVEJ LOKALITY)
			VODNÉ PLOCHY A TOKY - STAV PODĽA KATASTRÁ NEHNUTEĽNOSTÍ
			VODNÉ PLOCHY A TOKY - REALNÝ STAV
			OCHRANNÉ PÁSMO VŠETKÝCH DRUHOV
			VÝZNAMNÁ CESTNÁ KOMUNIKAČNÁ SIET
			PÁSMO HYGIENICKEJ OCHRANY VOD
			VODOVOD
			ČERPACIA STANICA VODOVODU
			SPLAŠKOVÁ KANALIZÁCIA - VÝTLAK
			SPLAŠKOVÁ KANALIZÁCIA
			ČERPACIA STANICA KANALIZÁCIA
			DAŽĎOVÁ KANALIZÁCIA
			POVODŇOVÉ OHROZENIE - PLOCHA A ZÁPLAVOVÁ ČIARA - Q100 ROČNEJ VODY (SMERNÝ ÚDAJ)
			ZASTAVANÉ PLOCHY
			PLOCHY FUNKČNOPRIESTOROVÉHO BLOKU (ROZVOJOVÝCH LOKALIT)

SADA č.

VÝKRES č.

MIERKA

4

1:5000

HL. RIEŠITEL : ING. ARCH. GABRIEL SZALAY
RIEŠITEL : ING. ARCH. G. SZALAY,
ING. F. OSVÁČEK
VYPRACOVAL : ING. IGOR KMET

ZÁKAZKA č. : 10 10 / 2019
ETAFA : NÁVRH
DATUM SPRAC. : 08 2020
DATUM EXPED.

AGS
ATELIER
architektonická spoločnosť
www.agsatelier.sk

OBSTARÁVATEĽ : OBCE VEĽKÁ ČAUSA
SPRACOVATEĽ : AGS ATELIER s.r.o.

NÁVRH

ÚZEMNÝ PLÁN OBCE VEĽKÁ ČAUSA

OBSAH VÝKRESU : VEREJNÉ TECHNICKÉ VYBAVENIE VODNÉ HOSPODÁRSTVO