


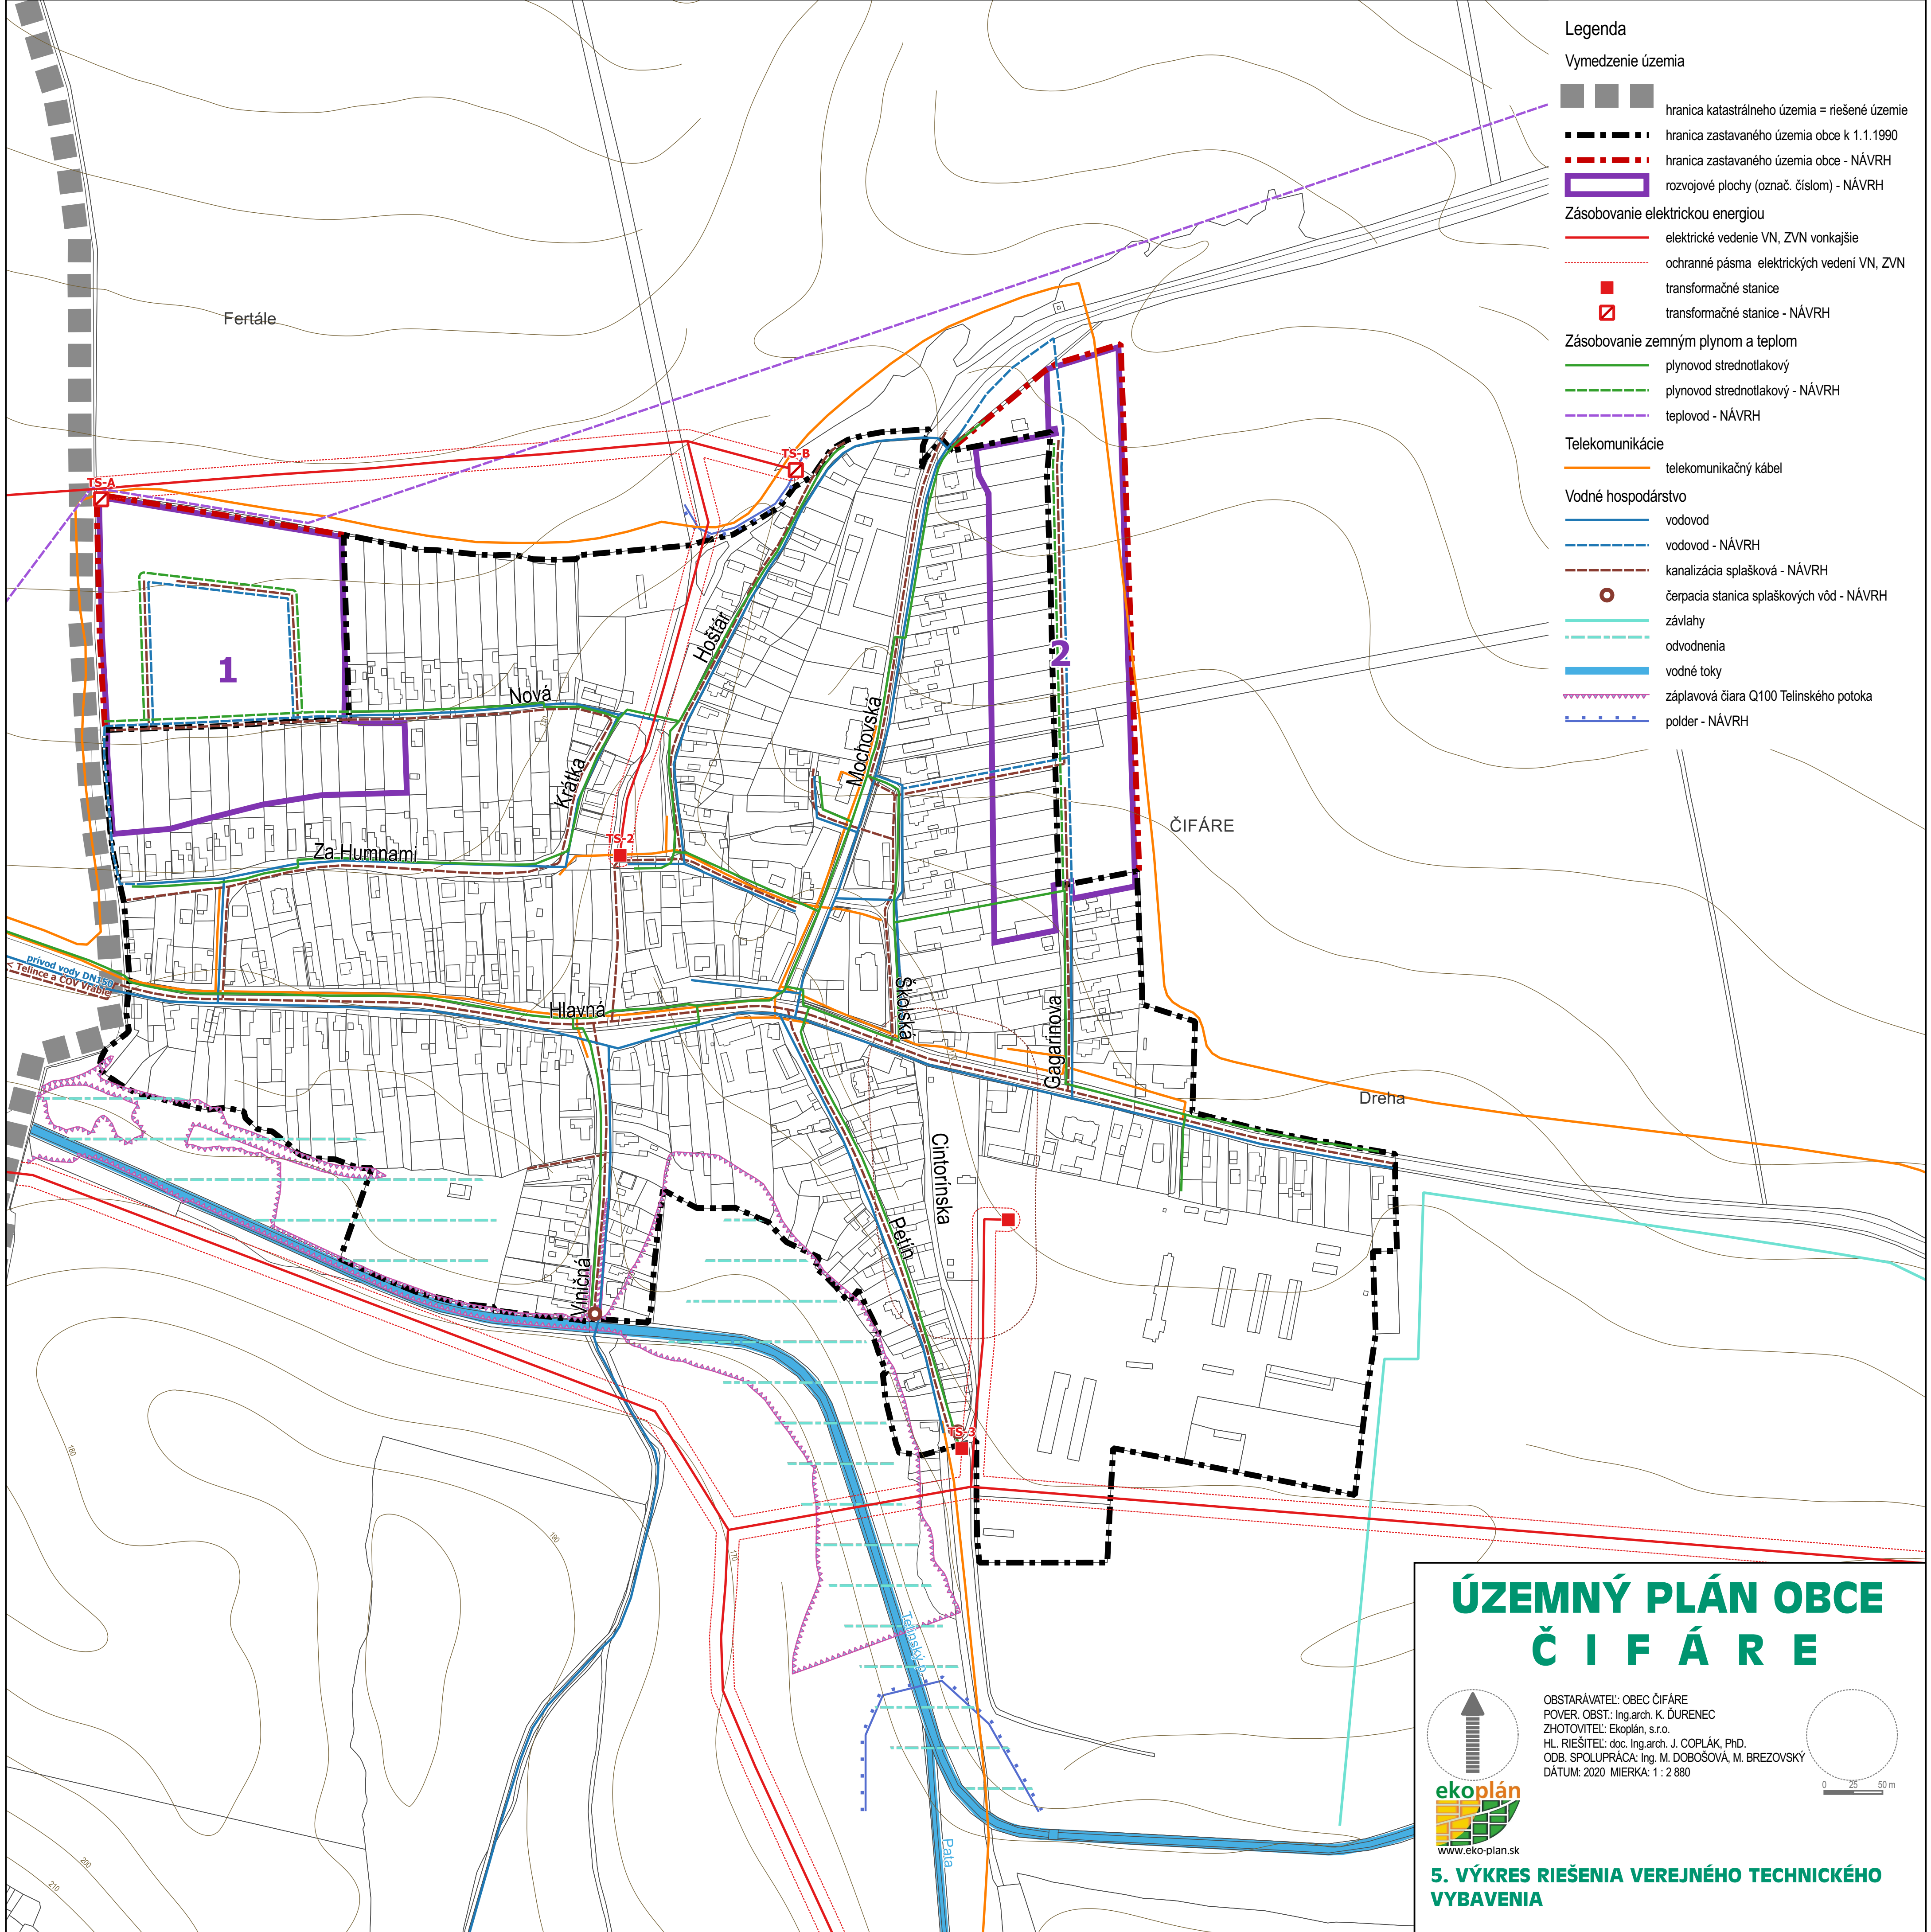

Legenda

Vymedzenie územia

- hranica katastrálneho územia = riešené územie
- hranica zastavaného územia obce k 1.1.1990
- hranica zastavaného územia obce - NÁVRH
- rozvojové plochy (označ. číslom) - NÁVRH

Zásobovanie elektrickou energiou

- elektrické vedenie VN, ZVN vonkajšie
- ochranné pásma elektrických vedení VN, ZVN
- transformačné stanice
- transformačné stanice - NÁVRH

Zásobovanie zemným plynom a teplom

- plynovod strednotlakový
- plynovod strednotlakový - NÁVRH
- teplotovod - NÁVRH

Telekomunikácie

- telekomunikačný kábel


Vodné hospodárstvo

- vodovod
- vodovod - NÁVRH
- kanalizácia splašková - NÁVRH
- čerpacia stanica splaškových vôd - NÁVRH
- závlahy
- odvodnenia
- vodné toky
- záplavová čiara Q100 Telinského potoka
- polder - NÁVRH

ÚZEMNÝ PLÁN OBCE
Č I F Á R E



OBSTARÁVATEL: OBEC ČIFÁRE
POVER. OBST.: Ing.arch. K. ĎURENEC
ZHOTOVITEL: Ekoplán, s.r.o.
HL. RIEŠITEL: doc. Ing.arch. J. COPLÁK, PhD.
ODB. SPOLUPRÁCA: Ing. M. DOBOŠOVÁ, M. BREZOVSKÝ
DÁTUM: 2020 MIERKA: 1 : 2 880

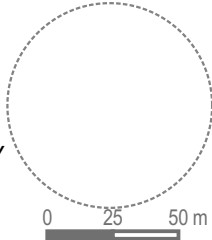

5. VÝKRES RIEŠENIA VEREJNÉHO TECHNICKÉHO
VYBAVENIA