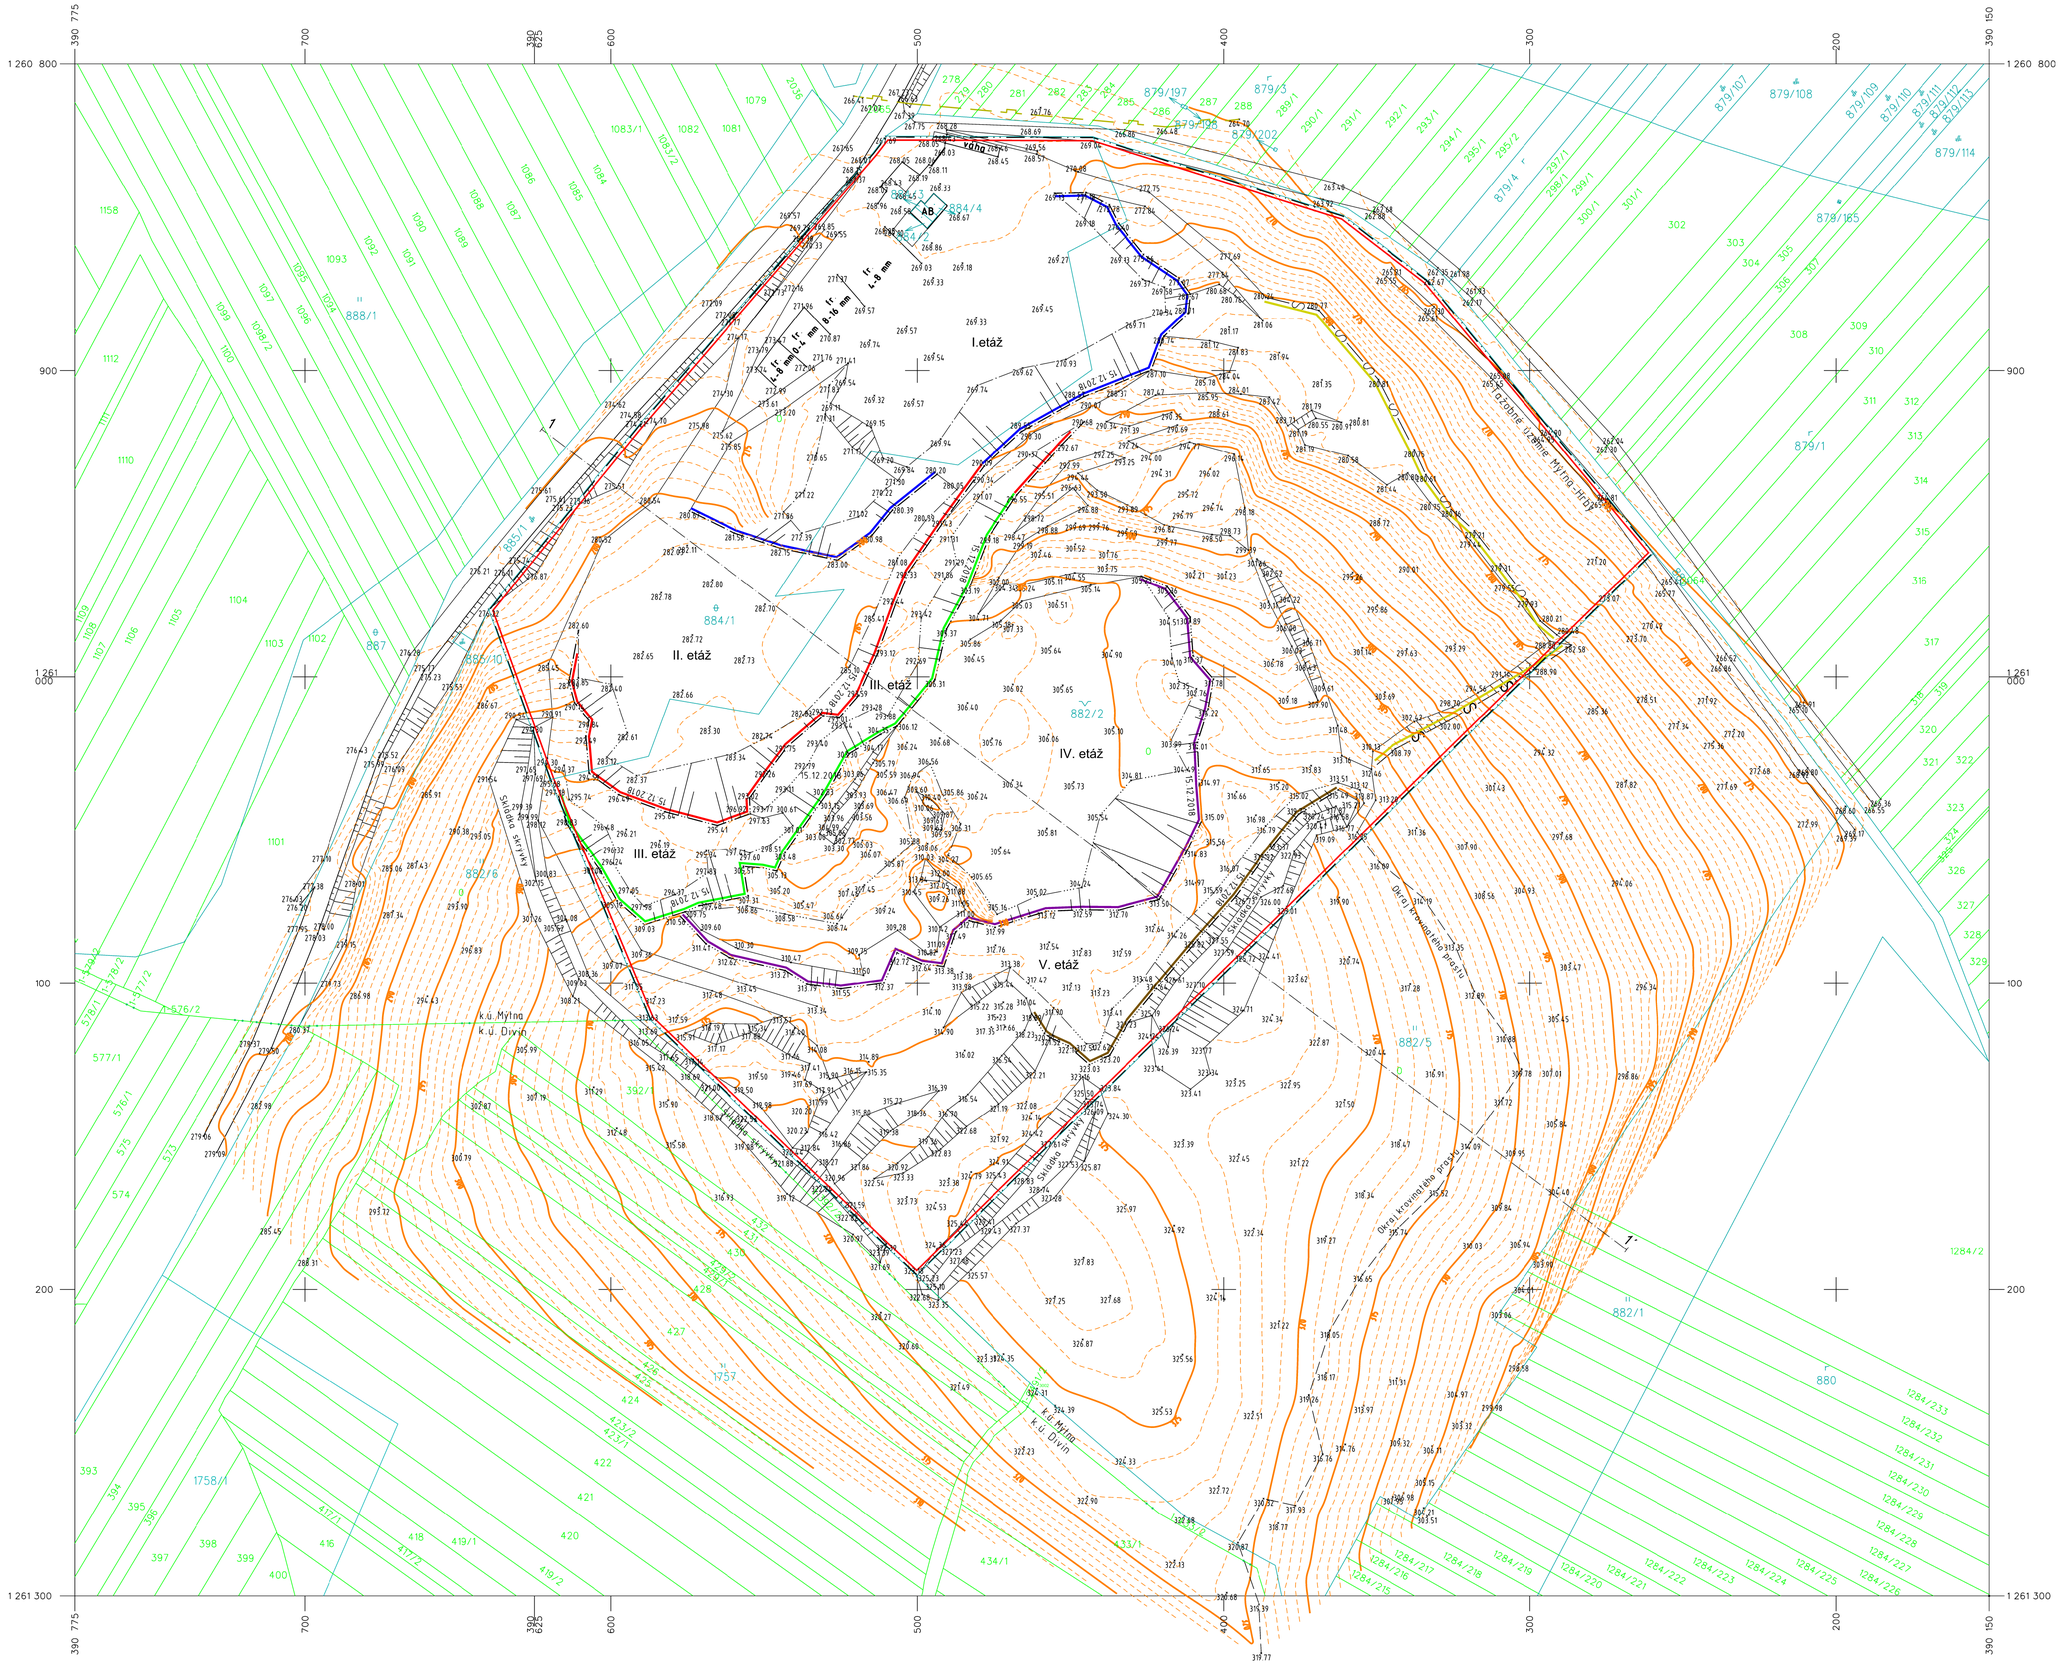
I.etáž
II. etáž
III. etáž
IV. etáž
V. etáž
Súradnicový systém: S-JTSK
Výškový systém: Bpv
KLAD MAPOVÝCH LISTOV
LUČENEC 6-0
6-0/23
6-0/24
5-0/13
6-0/41
6-0/42
5-0/31
6-0/43
6-0/44
5-0/33
VYSVETLIVKY:
hranica ťažobného územia
I. etáž
II. etáž
III. etáž
IV. etáž
V. etáž
hranice parciel registra C-KN
hranice parciel registra E-KN
hranica katastrálneho územia
ohraničenie uloženia skrývky
profil ložiskom
ZALOŽENIE MAPY
DÁTUM
MENO
PODPIS
Vyhotovil
15.12.2018
Ing. J. THURÓCZY
Hlavný banský meračˇ
15.12.2018
Ing. J. THURÓCZY
Podľa stavu ku dňu
15.12.2018
DOPLNENIE MAPY
dňa:
doplnil:
podpis:
ŤAŽENÝ NERAST: stavebný kameň - dolomit
DOBÝVACIA METÓDA: strojná, trhacie práce
ORGANIZÁCIA:
Ametys s.r.o. Košice
Krompašská 9
040 11 Košice-Pereš
IČO: 31 662 064
ŤAŽOBNÉ ÚZEMIE MÝTNA - HRBY
ZÁKLADNÁ BANSKÁ MAPA
ZÁKLADNÁ MAPA LOMU
M = 1 : 1 000
List č. 1
EVIDENČNÉ ČÍSLO
Súčasťou tejto ZBM sú: mapy s ev. č.:
rezy s ev. č.: