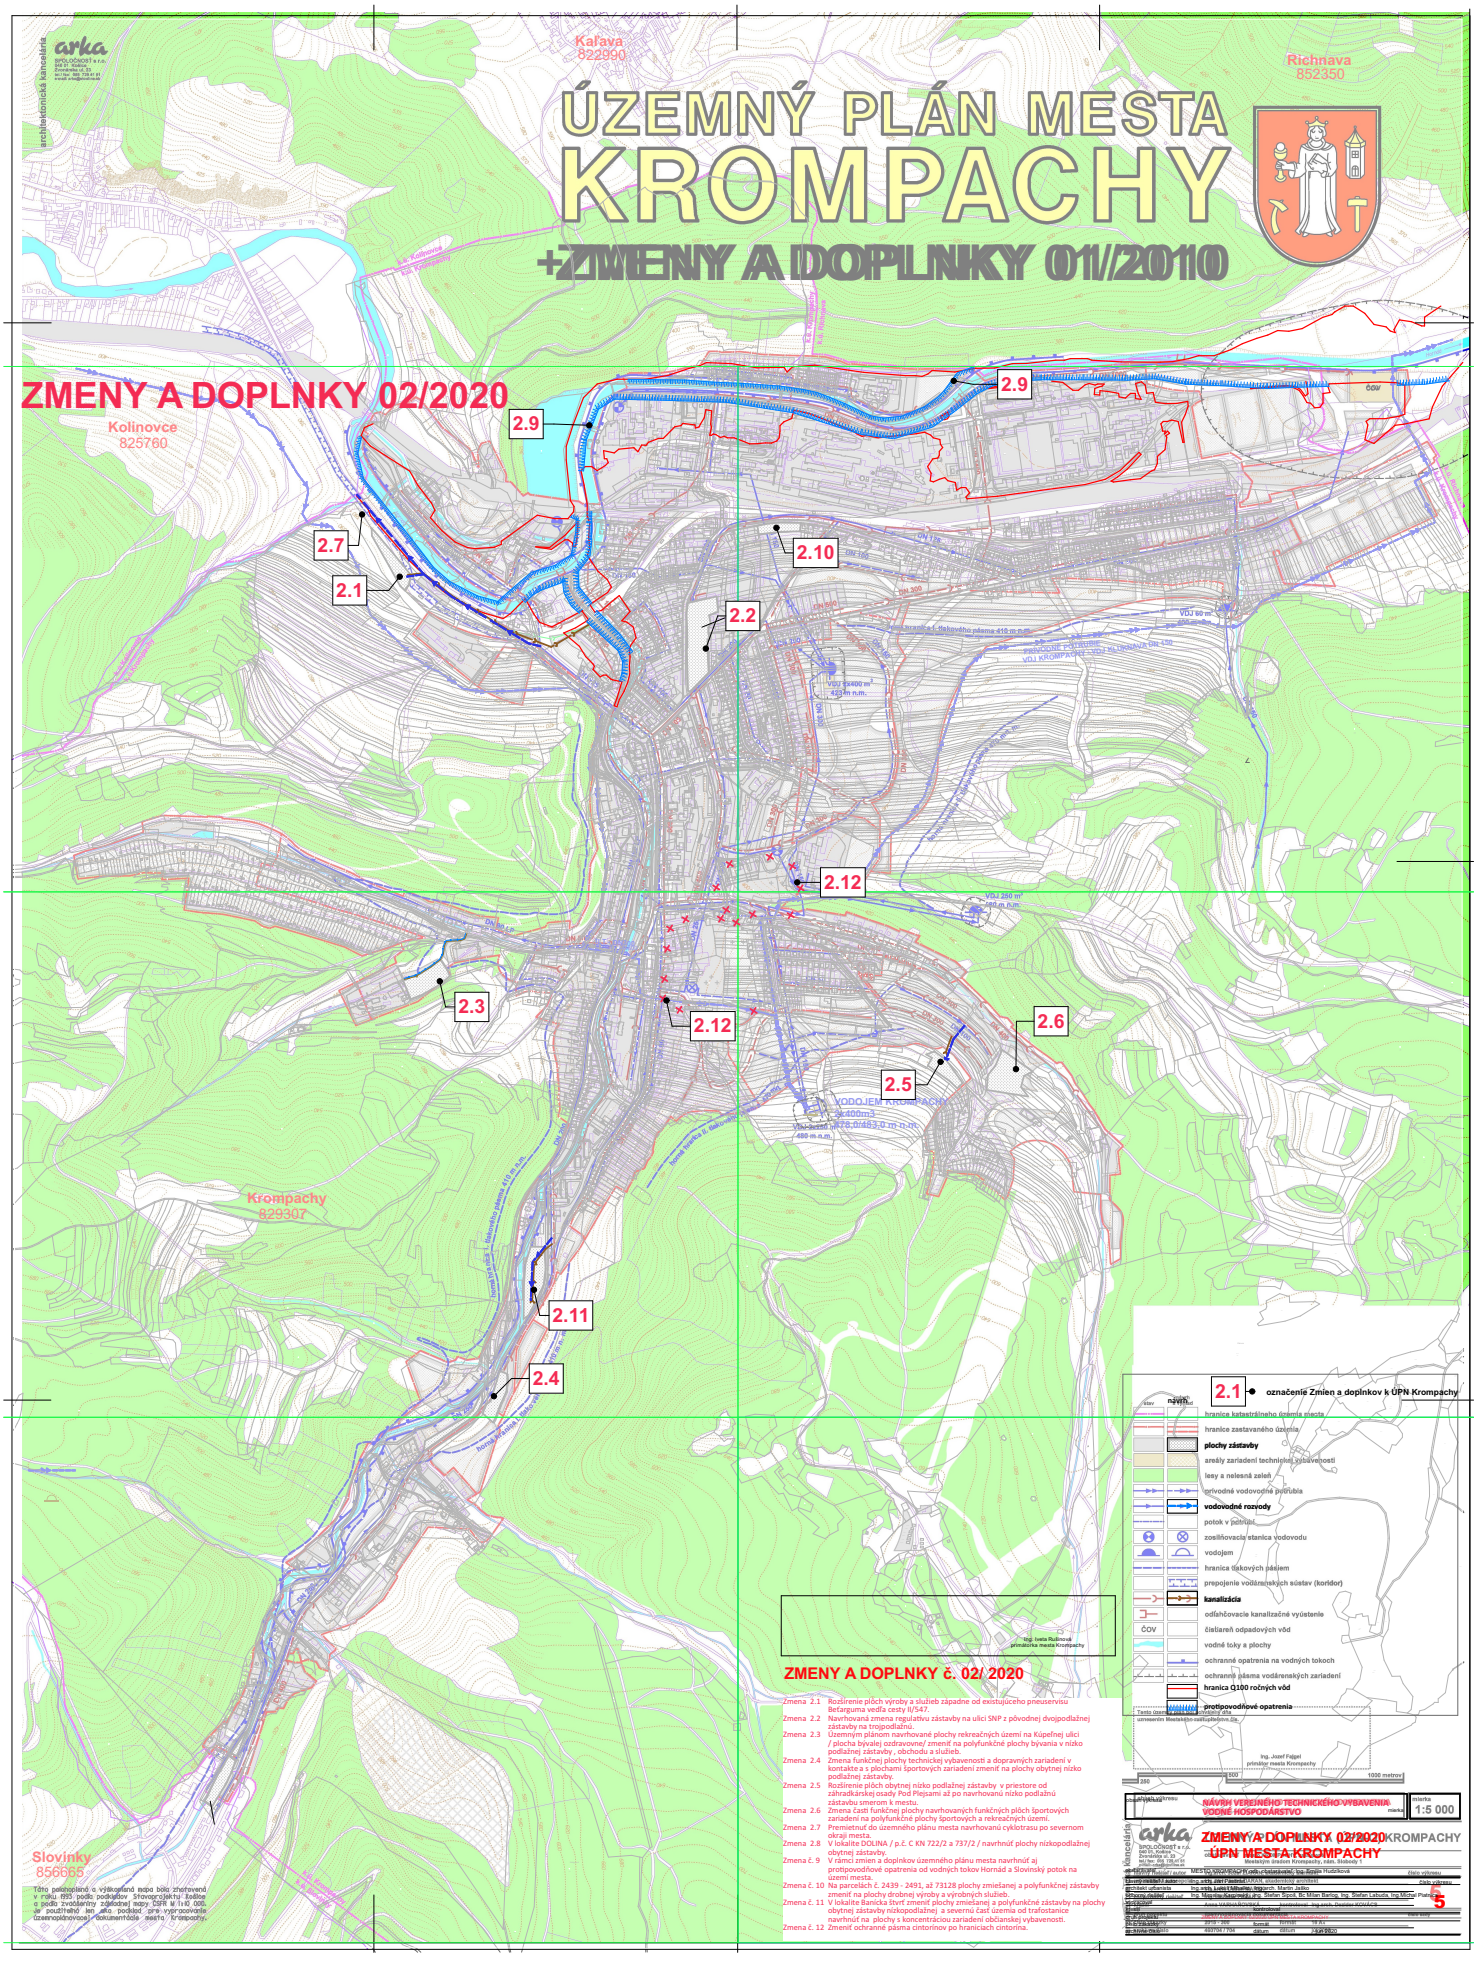
ÚZEMNÝ PLÁN MESTA
KROMPACHY
+ZMENY A DOPLNKY 01/2010
ZMENY A DOPLNKY 02/2020
Kaľava
822990
Richnava
852350
Kolinovce
825760
Krompachy
829307
Slovinky
856665
2.1
2.2
2.3
2.4
2.5
2.6
2.7
2.9
2.10
2.11
2.12
ZMENY A DOPLNKY č. 02/ 2020
Zmena 2.1 Rozšírenie plôch výroby a služieb západne od existujúceho pneuservisu Beťarguma vedľa cesty II/547.
Zmena 2.2 Navrhovaná zmena regulatívu zástavby na ulici SNP z pôvodnej dvojpodlažnej zástavby na trojpodlažnú.
Zmena 2.3 Územným plánom navrhované plochy rekreačných území na Kúpeľnej ulici / plocha bývalej ozdravovne/ zmeniť na polyfunkčné plochy bývania v nízko podlažnej zástavby , obchodu a služieb.
Zmena 2.4 Zmena funkčnej plochy technickej vybavenosti a dopravných zariadení v kontaktе s s plochami športových zariadení zmeniť na plochy obytnej nízko podlažnej zástavby.
Zmena 2.5 Rozšírenie plôch obytnej nízko podlažnej zástavby v priestore od záhradárskej osady Pod Plejsami až po navrhovanú nízko podlažnú zástavbu smerom k mestu.
Zmena 2.6 Zmena časti funkčnej plochy navrhovaných funkčných plôch športových zariadení na polyfunkčné plochy športových a rekreačných území.
Zmena 2.7 Premietnuť do územného plánu mesta navrhovanú cyklotrasu po severnom okraji mesta.
Zmena 2.8 V lokalite DOLINA / p.č. C KN 722/2 a 737/2 / navrhnúť plochy nízkopodlažnej obytnej zástavby.
Zmena č. 9 V rámci zmien a doplnkov územného plánu mesta navrhnúť aj protipovodňové opatrenia od vodných tokov Hornád a Slovinský potok na území mesta.
Zmena č. 10 Na parcelách č. 2439 - 2491, až 73128 plochy zmeniť na polyfunkčnej zástavby zmeniť na plochy drobnej výroby a výrobných služieb.
Zmena č. 11 V lokalite Baníčka čtvrť zmeniť plochy zmiešanej a polyfunkčnú zástavby na plochy obytnej zástavby nízkopodlažnej a severnú časť územia od trafostanice navrhnúť na plochy s koncentráciou zariadení občianskej vybavenosti.
Zmena č. 12 Zmeniť ochranné pásma cintorínov po hraniciach cintorína.
2.1 označenie Zmien a doplnkov k ÚPN Krompachy
hranica katastrálneho územia mesta
hranice zastavaného územia
plochy zástavby
areály zariadení technickej vybavenosti
lesy a nelesná zeleň
prívodné vodovodné potrubia
vodovodné rozvody
potok v potrubí
zosilňovacia stanica vodovodu
vodojem
hranica tlakových pásiem
prepojenie vodárenských sústav (koridor)
kanalizácia
odľahčovacie kanalizačné vyústenie
čistiareň odpadových vôd
vodné toky a plochy
ochranné opatrenia na vodných tokoch
ochranné pásma vodárenských zariadení
hranica Q100 ročných vôd
protipovodňové opatrenia
Ing. Iveta Ružinová primátorka mesta Krompachy
Ing. Jozef Fábjan primátor mesta Krompachy
NÁVRH VEREJNÉHO TECHNICKÉHO VYBAVENIA VODNÉ HOSPODÁRSTVO
mierka 1:5 000
ZMENY A DOPLNKY 02/2020
ÚPN MESTA KROMPACHY
Mestským úradom Krompachy, nám. Slobody 1
Ing. arch. Ľudmila Kaščáková, Ing. Stefan Fiľová, Mr.Mim Barlog, Ing. Štefan Labuda, Ing. Michal Piatka
Ing. arch. Dezider KOVÁCS
5