
CHMEĽOVEC

ÚZEMNÝ PLÁN OBCE - ZaD č.1 - návrh

M = 1 : 25 000

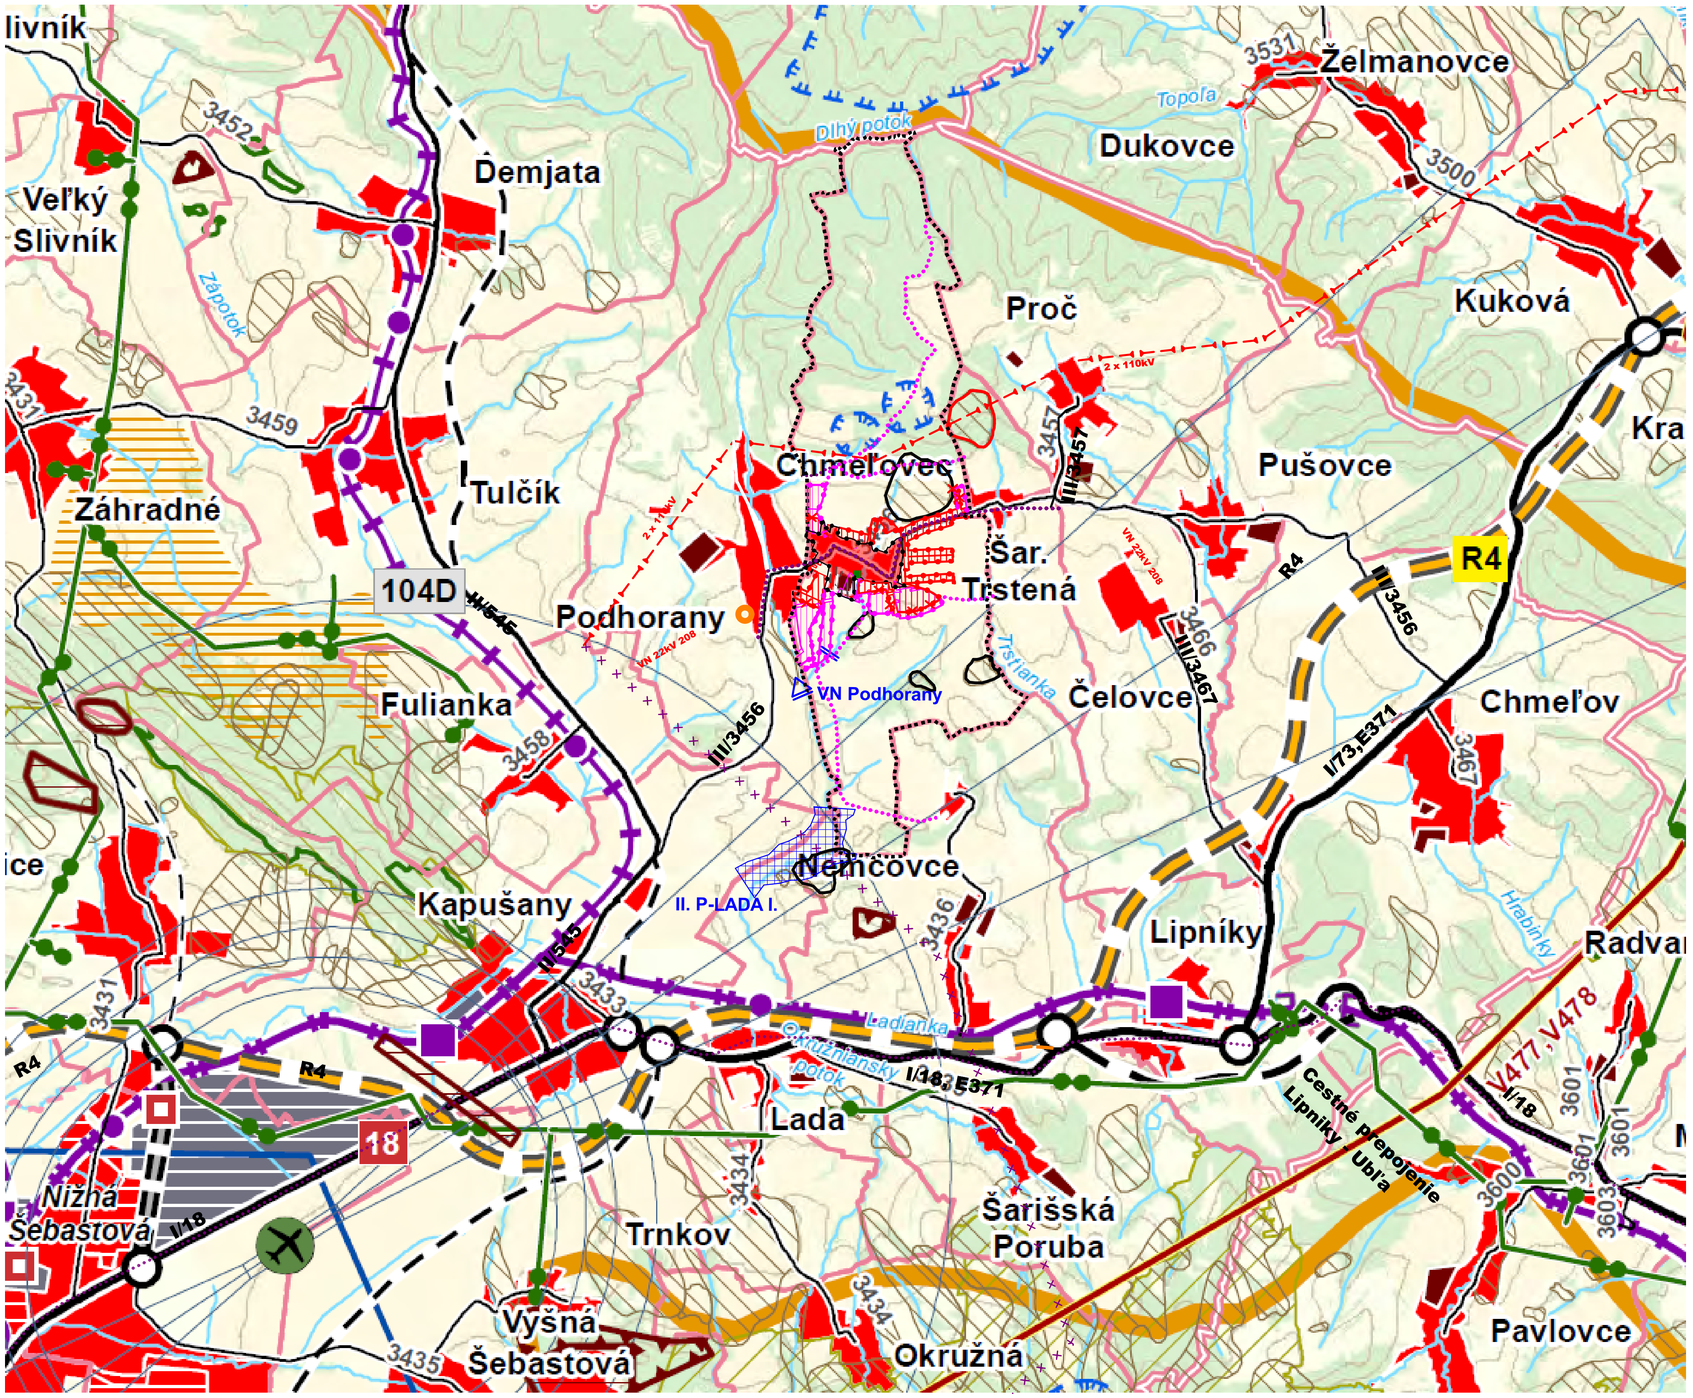

STAV	NÁVRH		VÝHĽAD
		Hranica zastavaného územia	
		Hranica zastavaného územia - ZaD č. 1	
		Plocha rodinných domov	
		Plocha rodinných domov ZaD č.1	
		Zrušené	
		Plocha výroby, skladov	
		Katastrálna hranica	
		Hranica riešeného územia	
		Privádzač na rýchlostnú cestu	
		Rýchlostná cesta	
		Cesta 1. triedy	
		Cesta 2. triedy	
		Cesta 3. triedy	
		Železničné trate	
		Železničná stanica	
		Letisko	
		Cykloturistická trasa	
		Toky	
		Podzemný vodný zdroj	
		Vodojem	
		Ochranné pásmo zdrojov pitných vôd 2. stupňa	
		Hlavné skupinové prevádzače pitnej vody	
		Polder	
		Čistiareň odpadových vôd	
		Skupinový kanalizačný zberač	
		Plynovod VTL	
		Plynovod STL	
		Regulačné stanice plynu	
		Elektrické vedenie VVN 400kV	
		Elektrické vedenie VVN 2x110kV	
		Elektrické vedenie VN 22kV	
		Elektrické stanice VVN	
		Chránené ložiskové územia, dobývacie priestory (CHLU)	
		Dobývacie priestory	
		Maloplošne chránené územie	
		Chránené vtáčie územie (CHVÚ)	
		Biocentrá nadregionálneho významu	
		Biocentrá regionálneho významu	
		Biokoridory nadregionálneho významu	
		Biokoridory regionálneho významu	
		UEV - Územie európskeho významu (NATURA 2000)	
		Vodná nádrž	△
		Prepážka	═
		Suchý polder	▦
		Izoplocha radónového rizika	
		Svahová deformácia - potenciálna	
		Svahová deformormácia - aktívna	

Schvaľovacia doložka:
Označenie schvaľovacieho orgánu: Obecné zastupiteľstvo v Chmeľovci
Číslo uznesenia a dátum schválenia: .....
Číslo VZN obce, ktorým sa vyhlasuje záväzná časť ÚPN O: .....
Oprávnená osoba: Ján JAKAB - starosta obce .....

OBJEDNÁVATEĽ	Obec Chmeľovec	SPRACOVATEĽ	
HLAVNÝ RIEŠITEĽ	Ing. arch. Jozef Kužma AA	Invest Leasing s.r.o. Duchnovičovo námestie 1 Prešov 080 01	
OBSAH VÝKRESU	Výkres širších vzťahov	FORMÁT	8 x A4
		DÁTUM	07. 2020
		MIERKA	1 : 25 000
NÁZOV AKCIE	Územný plán obce Chmeľovec - ZaD č. 1 - návrh	ČÍSLO VÝKRESU	1