



# CHMEL'OVEC

## ÚZEMNÝ PLÁN OBCE - ZaD č. 1 - návrh

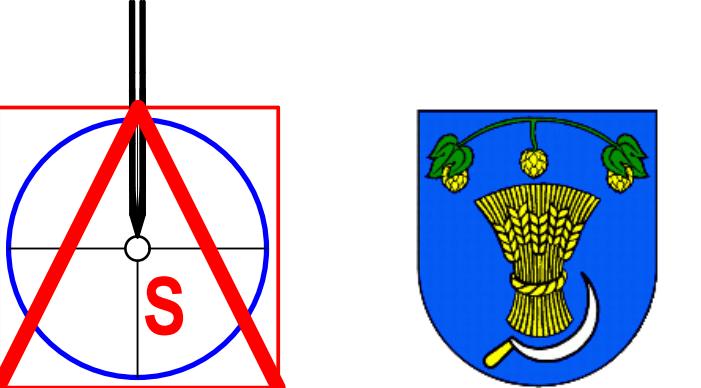

M = 1 : 2 000

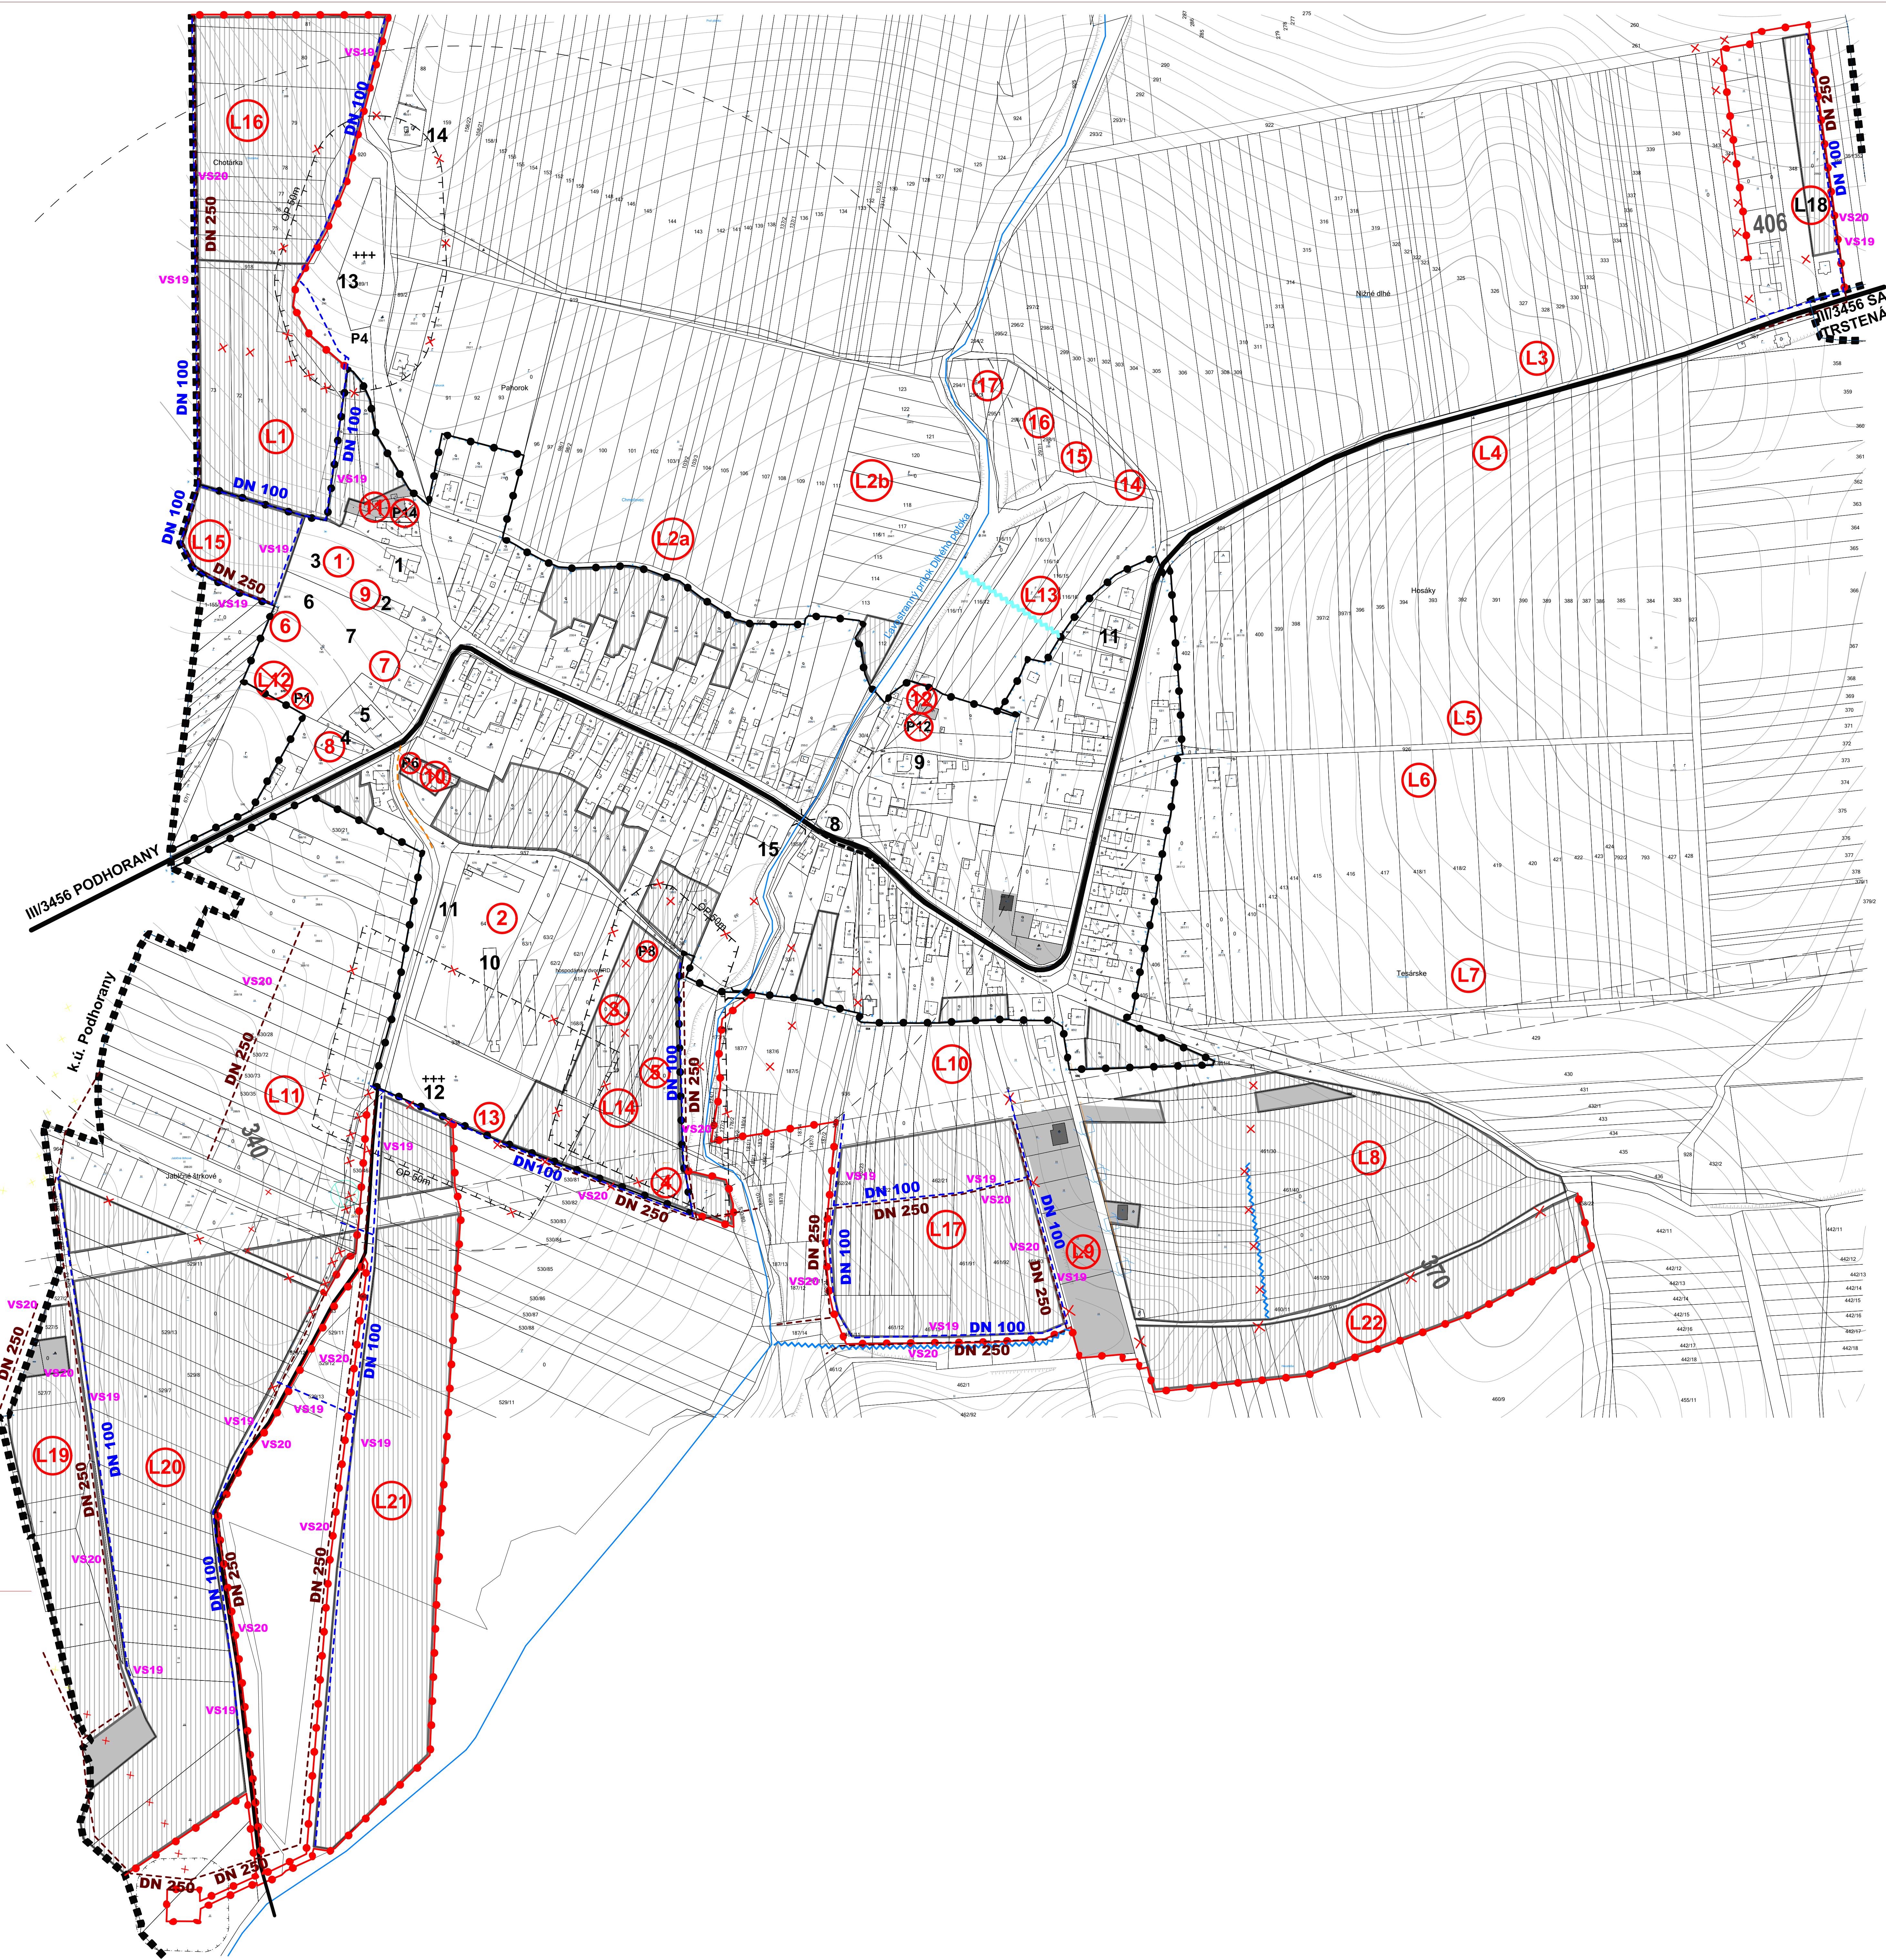

LEGENDA:	STAV	NÁVRH	VÝHLAD
	[Katastrálna hranica]		KATASTRALNA HRANICA
	[Hranica zastavaného územia obce]		HRANICA ZASTAVANÉHO ÚZEMIA OBCE
	[Plocha rodinných domov]		PLOCHA RODINNÝCH DOMOV
	[Vodné toky a plochy]		VODNÉ TOKY A PLOCHY
	[Odvodňovací ríhol]		ODVODŇOVACÍ RIGOL
	[cesta III. triedy]		CESTA III. TRIEDY
	[vodovod]		WODOVOD
	[splášková kanalizácia]		SPLÁŠKOVÁ KANALIZÁCIA
	[ochranné pásma]		OCHRANNÉ PÁSMA
	[zrušené]		ZRUŠENÉ

### Zoznam verejnoprístavných stavieb

- Stavby verejnej sbežanej vybavenosti a sociálnej infraštruktúry
- VS 1 Dostavba - rozšírenie materskej škôlky v centrálnej časti obce.
- VS 2 Stavba rekonštrukcie budovy stredného kultúrneho domu na demény stacionár v západnej časti obce.
- VS 3 Stavba rekonštrukcie budovy obecného úradu a zriaďenie kancelárie prvého kontaktu.
- VS 4 Stavba zdravotníckeho priestoru v západnej časti obce.
- VS 5 Stavba domu nádeje pri novom cintoríne, v južnej časti obce.
- VS 6 Stavba domu nádeje pri novom cintoríne, v južnej časti obce (ako dostavba a rozšírenie terajšej spoločnosti).
- VS 7 Stavba rekonštrukcie areálu v západnej časti obce (ako dostavba a rozšírenie terajšej spoločnosti).
- VS 8 Stavba Radiačno-oddychovej areálu s prvkami dobrej architektúry v lokalite Košárska.
- Stavby verejnej dopravy a verejných technických vybavenia
- Stavby dopravy a dopravných zariadení
- VS 9 Stavba mosta III/3456 (544002) v zastavanom časti na kategórii B3 - MZ 8,5(8)40, C3 - MZ 2,30, C3 - MZ 0,75, a - mino - zastavaný časť obce na hängingu C 7,5/70, vrátane napojení MK a účelových komunikácií ako plinohodnotných krížoviek.
- VS 10 Stavby obsoletných chodníkov počzäti cesty III/3456 (544002) vrátane odvodnenia
- VS 11 Rekonštrukcia mosta nad Fárovským prítokom Dlhého potoka na ceste III/3456 (544002) na navrhované parametre tejto cesty.
- VS 12 Rekonštrukcia južného miestnych komunikácií na kategórii C3-MO 4,25/30, C3-MO 7,5/40, a - mino - zastavaný jednotrásny dopravný záhad - vrátane rekonštrukcie a dohodovanie minimálne jednostranných chodníkov a normových napojení na nadradene komunikácie.
- VS 13 Stavba mosta nad bezmeným potokom v južnej časti obce, za Farskou evanjelickej základnej škole.
- VS 14 Stavba mosta nad bezmeným potokom v severnej časti obce, v lokalite navrhovaného občianskeho vybavenia.
- VS 15 Stavby nových miestnych komunikácií v lokalitách novej bytovky vystavby v kategórii C3-MO 7,5/40, C3 - MO 6,5/30.
- VS 16 Stavba telefónnej komunikácie v severnom smerenom od centra obce, smerom po navrhovaný radový parkovisku v kategórii C3 - MOK - 1,75/30, dl. cca 250 m s objektiskom.
- VS 17 Stavby verejných parkovisk P1-P14 P2 - P5, P9, P11 a P13.
- VS 18 Stavby dvoch cykloturistických trás - jednu na severe do obce Proč, tri na východe do obce Saríšska Trstená, jednu na juhu smerom do obce Nemcovce a dve západným smerom do obce Pečiatky.
- Stavby verejnej dopravy
- VS 19 Stavby rozšírenia verejného vodovodu.
- VS 20 Stavby verejnej gravitačnej kanalizácie.
- VS 21 Stavba vodovodom.
- VS 22 Stavba COV.
- Stavby verejnej energetických zariadení
- VS 23 Stavba nového trafostanice TS 3 a nových TS 4 - TS 8 a VN pripojiek.
- VS 24 Stavby trasy VN vedenia kábelových rozvodov v zemi z napojenia z jestvujúcich a nových zdrojov elektrickej energie.
- VS 25 Stavby verejného osvetlenia v nových obytných, športových a rekreačných lokalitach.
- VS 26 Stavby posilničnej STL plynovodov.
- Stavby telekomunikácií
- VS 27 Stavby prípojiek metalických a optických kábelov pre jednotlivé lokality v súhobe s trasami vedené sekundárnej NN sieti v obci.
- Stavby v oblasti ochrany a tvorby životného prostredia
- VS 28 Stavby a rekonštrukcie a nového Fárovského prítoku Dlhého potoka na ochranu uz existujúcej a navrhované súčasnosti.
- VS 29 Stavby na umiestnenie ochrany pred povrchovými vodami nad navrhovanou lokalitou L2 a L3.
- VS 30 Stavba kompostoviska v južnej časti obce (v. č. 2).
- VS 31 Stavba zberného dvoru odpadov - na pôvodnom hospodárskom dvore.

Schvalovacia doba:	.....
Obecne sedm dňov - obecne zasúdzať do 15 dní.	.....
Cislo VZN, ktorý sa vyhlásil závislou časť UPN obce :	.....
Oprávnená osoba: Ján Jakub - starosta obce :	.....

Poznámka:  
Posun kóta dna vodovemu v severnej časti obce na kótu 449 m n.m. (v. č. 2)

**Stav:**  
1 - Obecný úrad, 2 - Základná škola, materská škola, 3 - Futbalový ihrisko, 4 - Starý kultúrny dom, 5 - Pohostinstvo, predajna rozličného tovaru, 6 - Klizisko, 7 - Asfaltové ihrisko, 8 - Evanjelickej kostol - NKP, 9 - Rimskokatolícky kostol Na nebo vziať Panne Márie, 10 - Výroba zámkovej dlabzy, 11 - Stolárske, 12 - Nový cintorín, 13 - Starý cintorín, 14 - Lekáreň, 15 - Zdravotné stredisko, 16 - Nevyrobné služby sever, 17 - Maloobchodné zariadenia, L1 - L8, L9, L10, L11, L13 - L22 - lokalita rodinných domov, L12 - lokalita bytových domov

**NÁVRH:**  
1 - Zhrubačovací priestor, 2 - Areál remeselného výroby a skladového hospodárstva, 3 - Výrobené a opravárenské služby, 4 - Zberný dvoj, 5 - Výrobny areál 6 - Rekonáčny areál pri športovom areály, 7 - Športový areál, 8 - Denný stacionár, 9 - Rozširovanie materskej školy, 10 - Nevyrobné služby - Centrum juh, 11 - Nevyrobné služby - Centrum sever, 12 - Nevyrobné služby - Centrum východ, 13 - Dom nádeje, 14 - Lekáreň, 15 - Zdravotné stredisko, 16 - Nevyrobné služby sever, 17 - Maloobchodné zariadenia, L1 - L8, L9, L10, L11, L13 - L22 - lokalita rodinných domov, L12 - lokalita bytových domov

OBJEDNÁVATEĽ	Obec Chmelovec	SPRIEDELCA
HLAVNÝ RIEŠITEĽ	Ing. arch. Jozef Kužma AA	Ingenier Leasing s.r.o. Duchnovičovo námestie 1 Prešov 080 01
OBSAH VÝKRESU	Výkres rekonštrukcie verejnej technickej vybavenia - vodné hospodárstvo	FORMAT DATUM MIERKA
NÁZOV AKCIE	Územný plán obce Chmelovec - ZaD č. 1 - návrh	16 x A4 07. 2020 1 : 2 000
CÍLOVÉ VÝKRESU	5	