


ÚZEMNÝ PLÁN OBCE - ZaD č. 1 - návrh

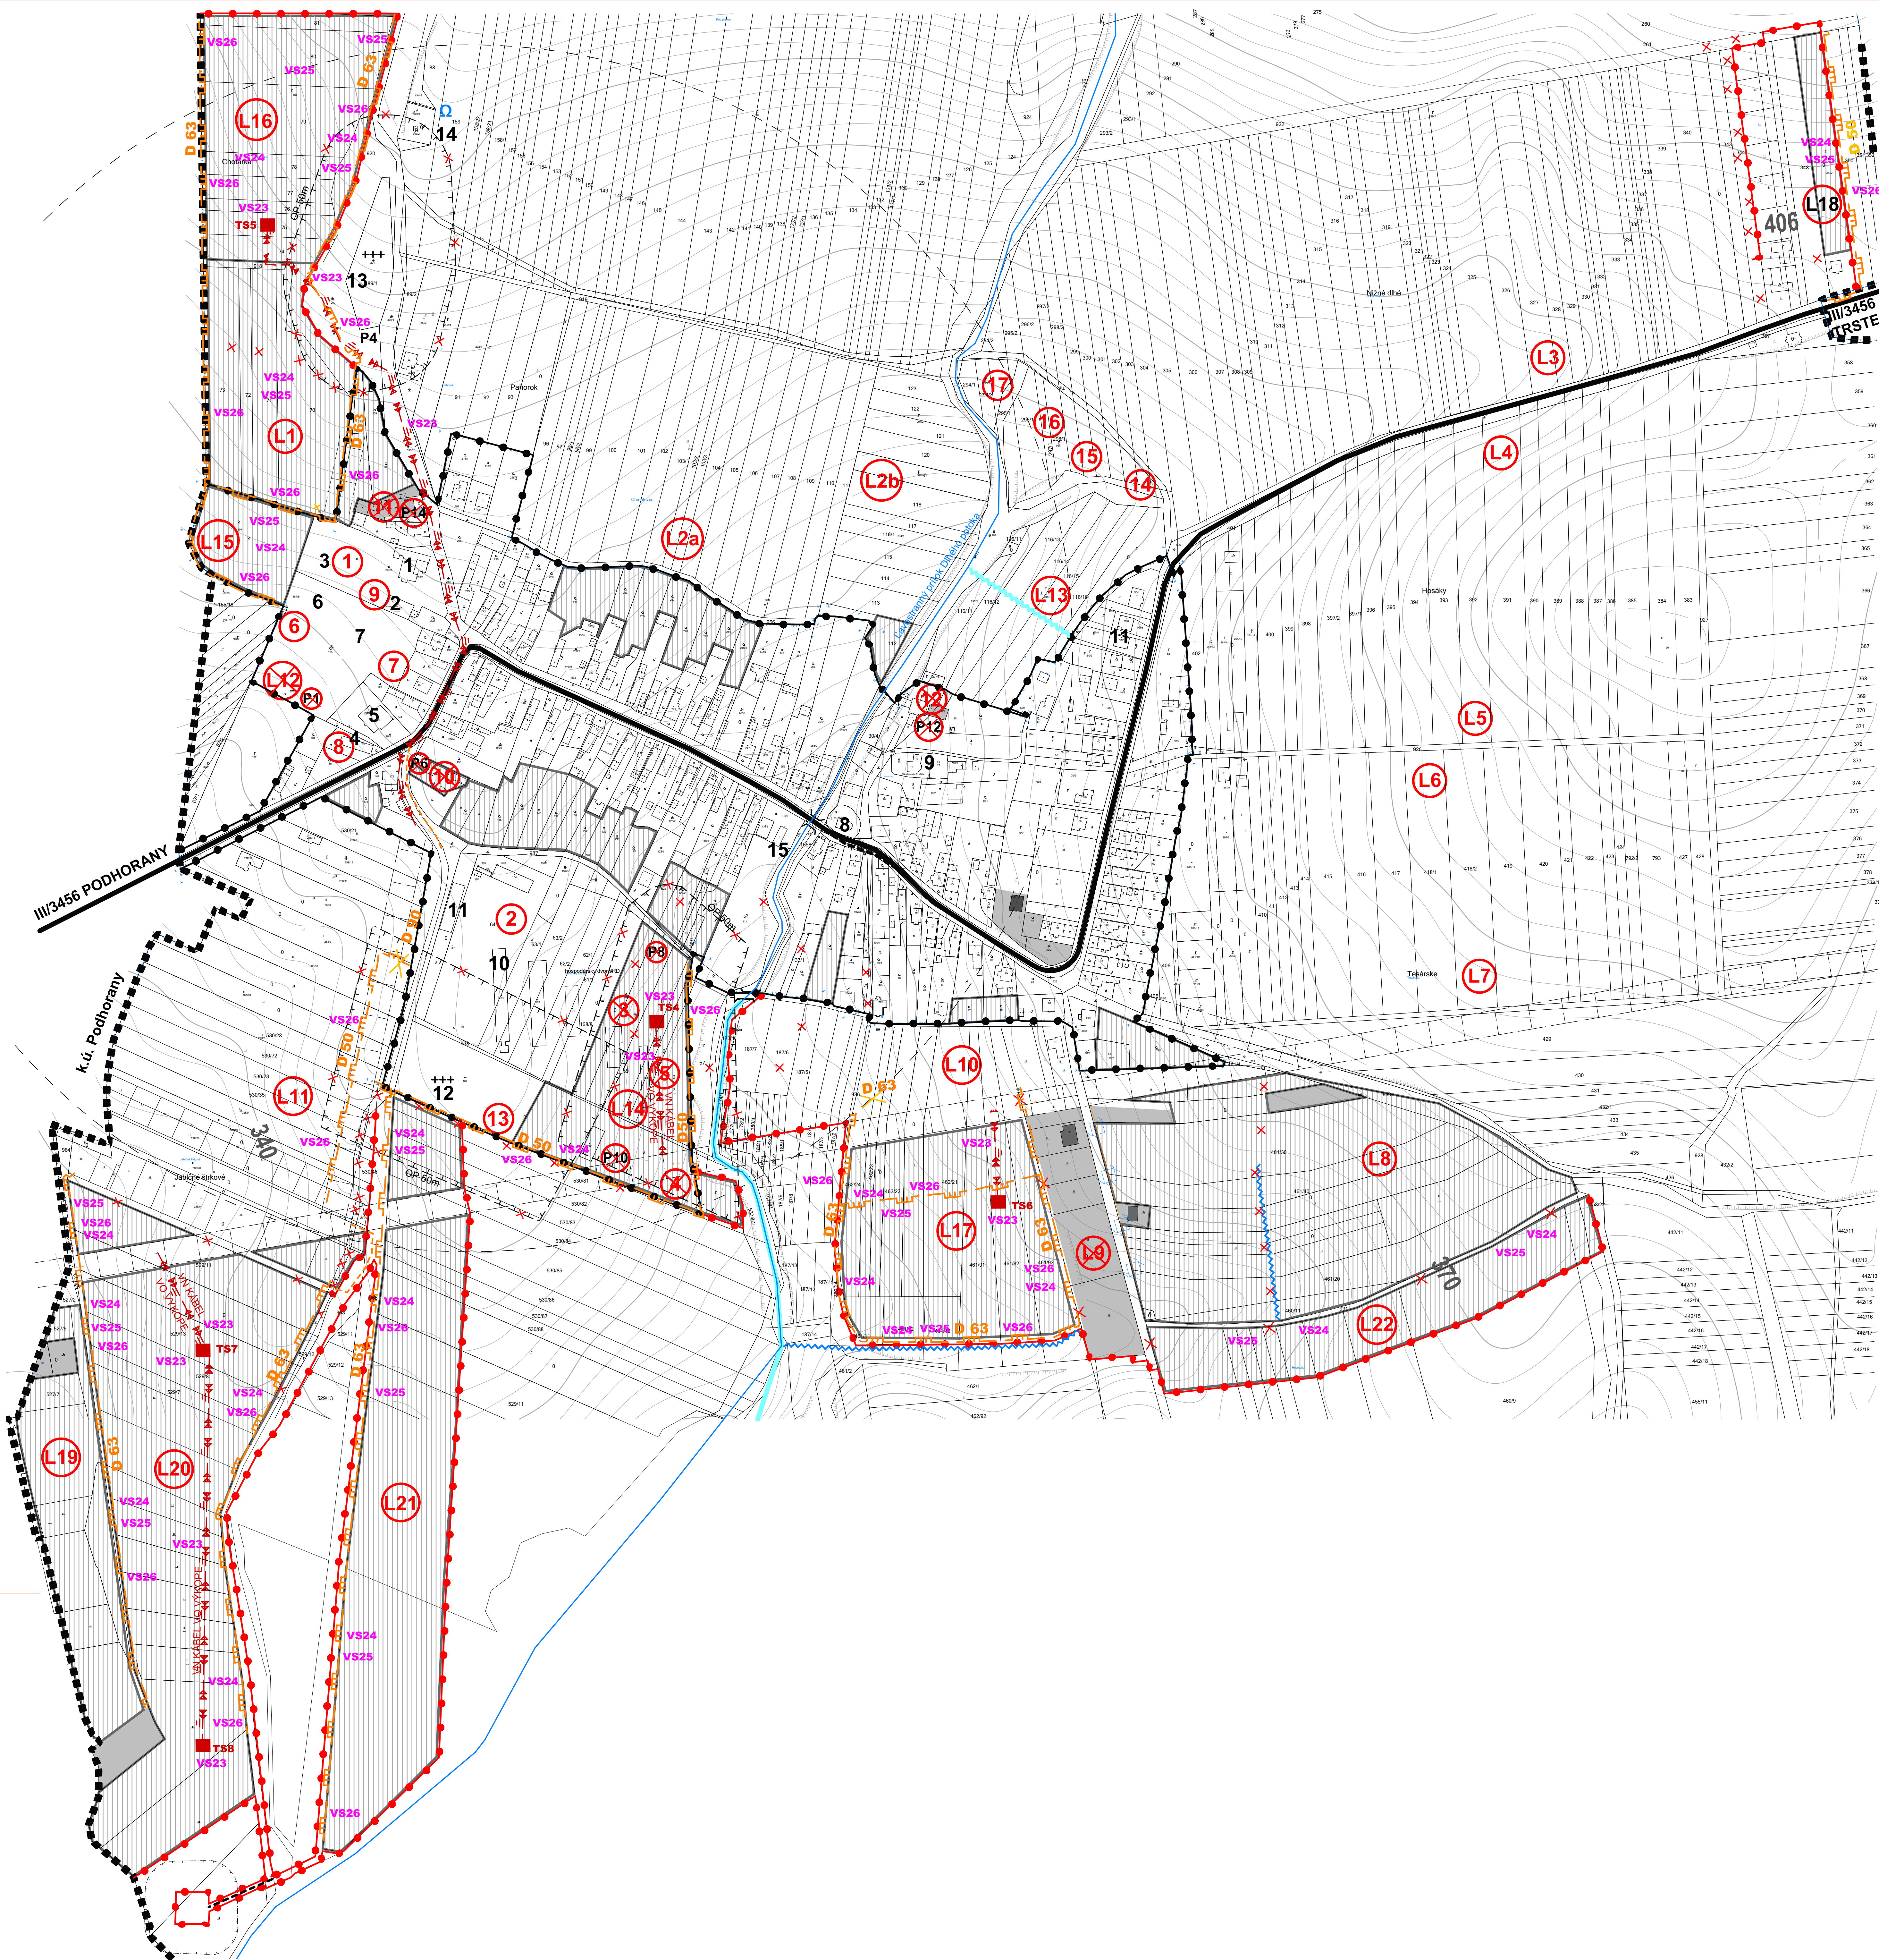

STAV NÁVRH VÝHLAD

		KATASTRÁLNA HRANICA
		HRANICA ZASTAVANÉHO ÚZEMIA OBCE
		PLOCHA RODINNÝCH DOMOV
		ODVODŇOVACÍ RIGOL
		CESTA III. TRIEDY
		MIESTNA KOMUNIKÁCIA
		TRAFOSTANICA
		STL PLYNOROZVODY
		OCHRANNÉ PÁSMA
		ZRUŠENÉ

Schvaľovacia doložka: Označenie schvaľovacieho orgánu: Obecné zastupiteľstvo v Chmeľovci Číslo uznesenia a dátum schválenia: Číslo VZN, ktorým sa vyhlasuje záväzná časť ÚPN obce : Oprávnená osoba: Ján Jakab - starosta obce:	
---	--

1 - Obecný úrad, 2 - Základná škola, materská škola, 3 - Futbalové ihrisko, 4 - Starý kultúrny dom, 5 - Pohostinstvo, predajňa rozličného tovaru, 6 - Kľzisko, 7 - Asfaltové ihrisko, 8 - Evanjelický kostol - NKP, 9 - Rímskokatolícky kostol Na nebo vzatia Panny Márie, 10 - Výroba zámkovkej dlažby, 11 - Stolárstvo, 12 - Nový cintorín, 13 - Starý cintorín, 14 - Vodojem, 15 - Evanjelická fara augsburského vyznania

1 - Zhrnázovací priestor, 2 - Areal remeselnej výroby a skladového hospodárstva, 3 - Vyrobné a opravárenské služby, 4 - Zberný dvor, 5 - Vyrobný areál, 6 - Rekreačný areál pri športovom areáli, 7 - Športový areál, 8 - Denný stacionár, 9 - Rozšírenie materskej školy, 10 - Nevýrobné služby - Centrum juh, 11 - Nevýrobné služby - Centrum sever, 12 - Nevýrobné služby - Centrum východ, 13 - Dom nádeje, 14 - Lekáreň, 15 - Zdravotné stredisko, 16 - Nevýrobné služby sever, 17 - Maloobchodné zariadenia, L1 - L8, L9, L10, L11, L13, L22 - lokality rodinných domov, L12 - lokalita bývateľných domov

OBJEDNAVATEL	Obec Chmelovec		SPRACOVATEL	
HLAVNÝ RIEŠITEĽ	Ing. arch. Jozef Kužma AA		Invest Leasing s.r.o. Duchnovičovo námestie 1 Prešov 080 01	
OBSAH VÝKRESU	Výkres riešenia verejného technického vybavenia - energetika		FORMAT	15 x A4
			DATUM	07. 2020
			MIERKA	1 : 2 000
NÁZOV AKCIE	Územný plán obce Chmelovec - Záč č. 1. návrh		ČÍSLO VÝKRESU	6