



CHMEĽOVEC

ÚZEMNÝ PLÁN OBCE - ZaD č. 1 - návrh

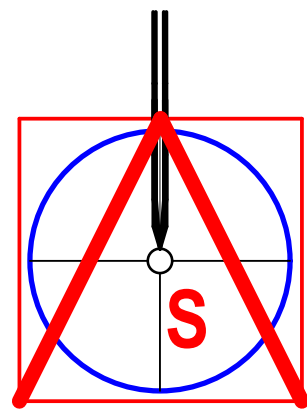

M = 1 : 2 000

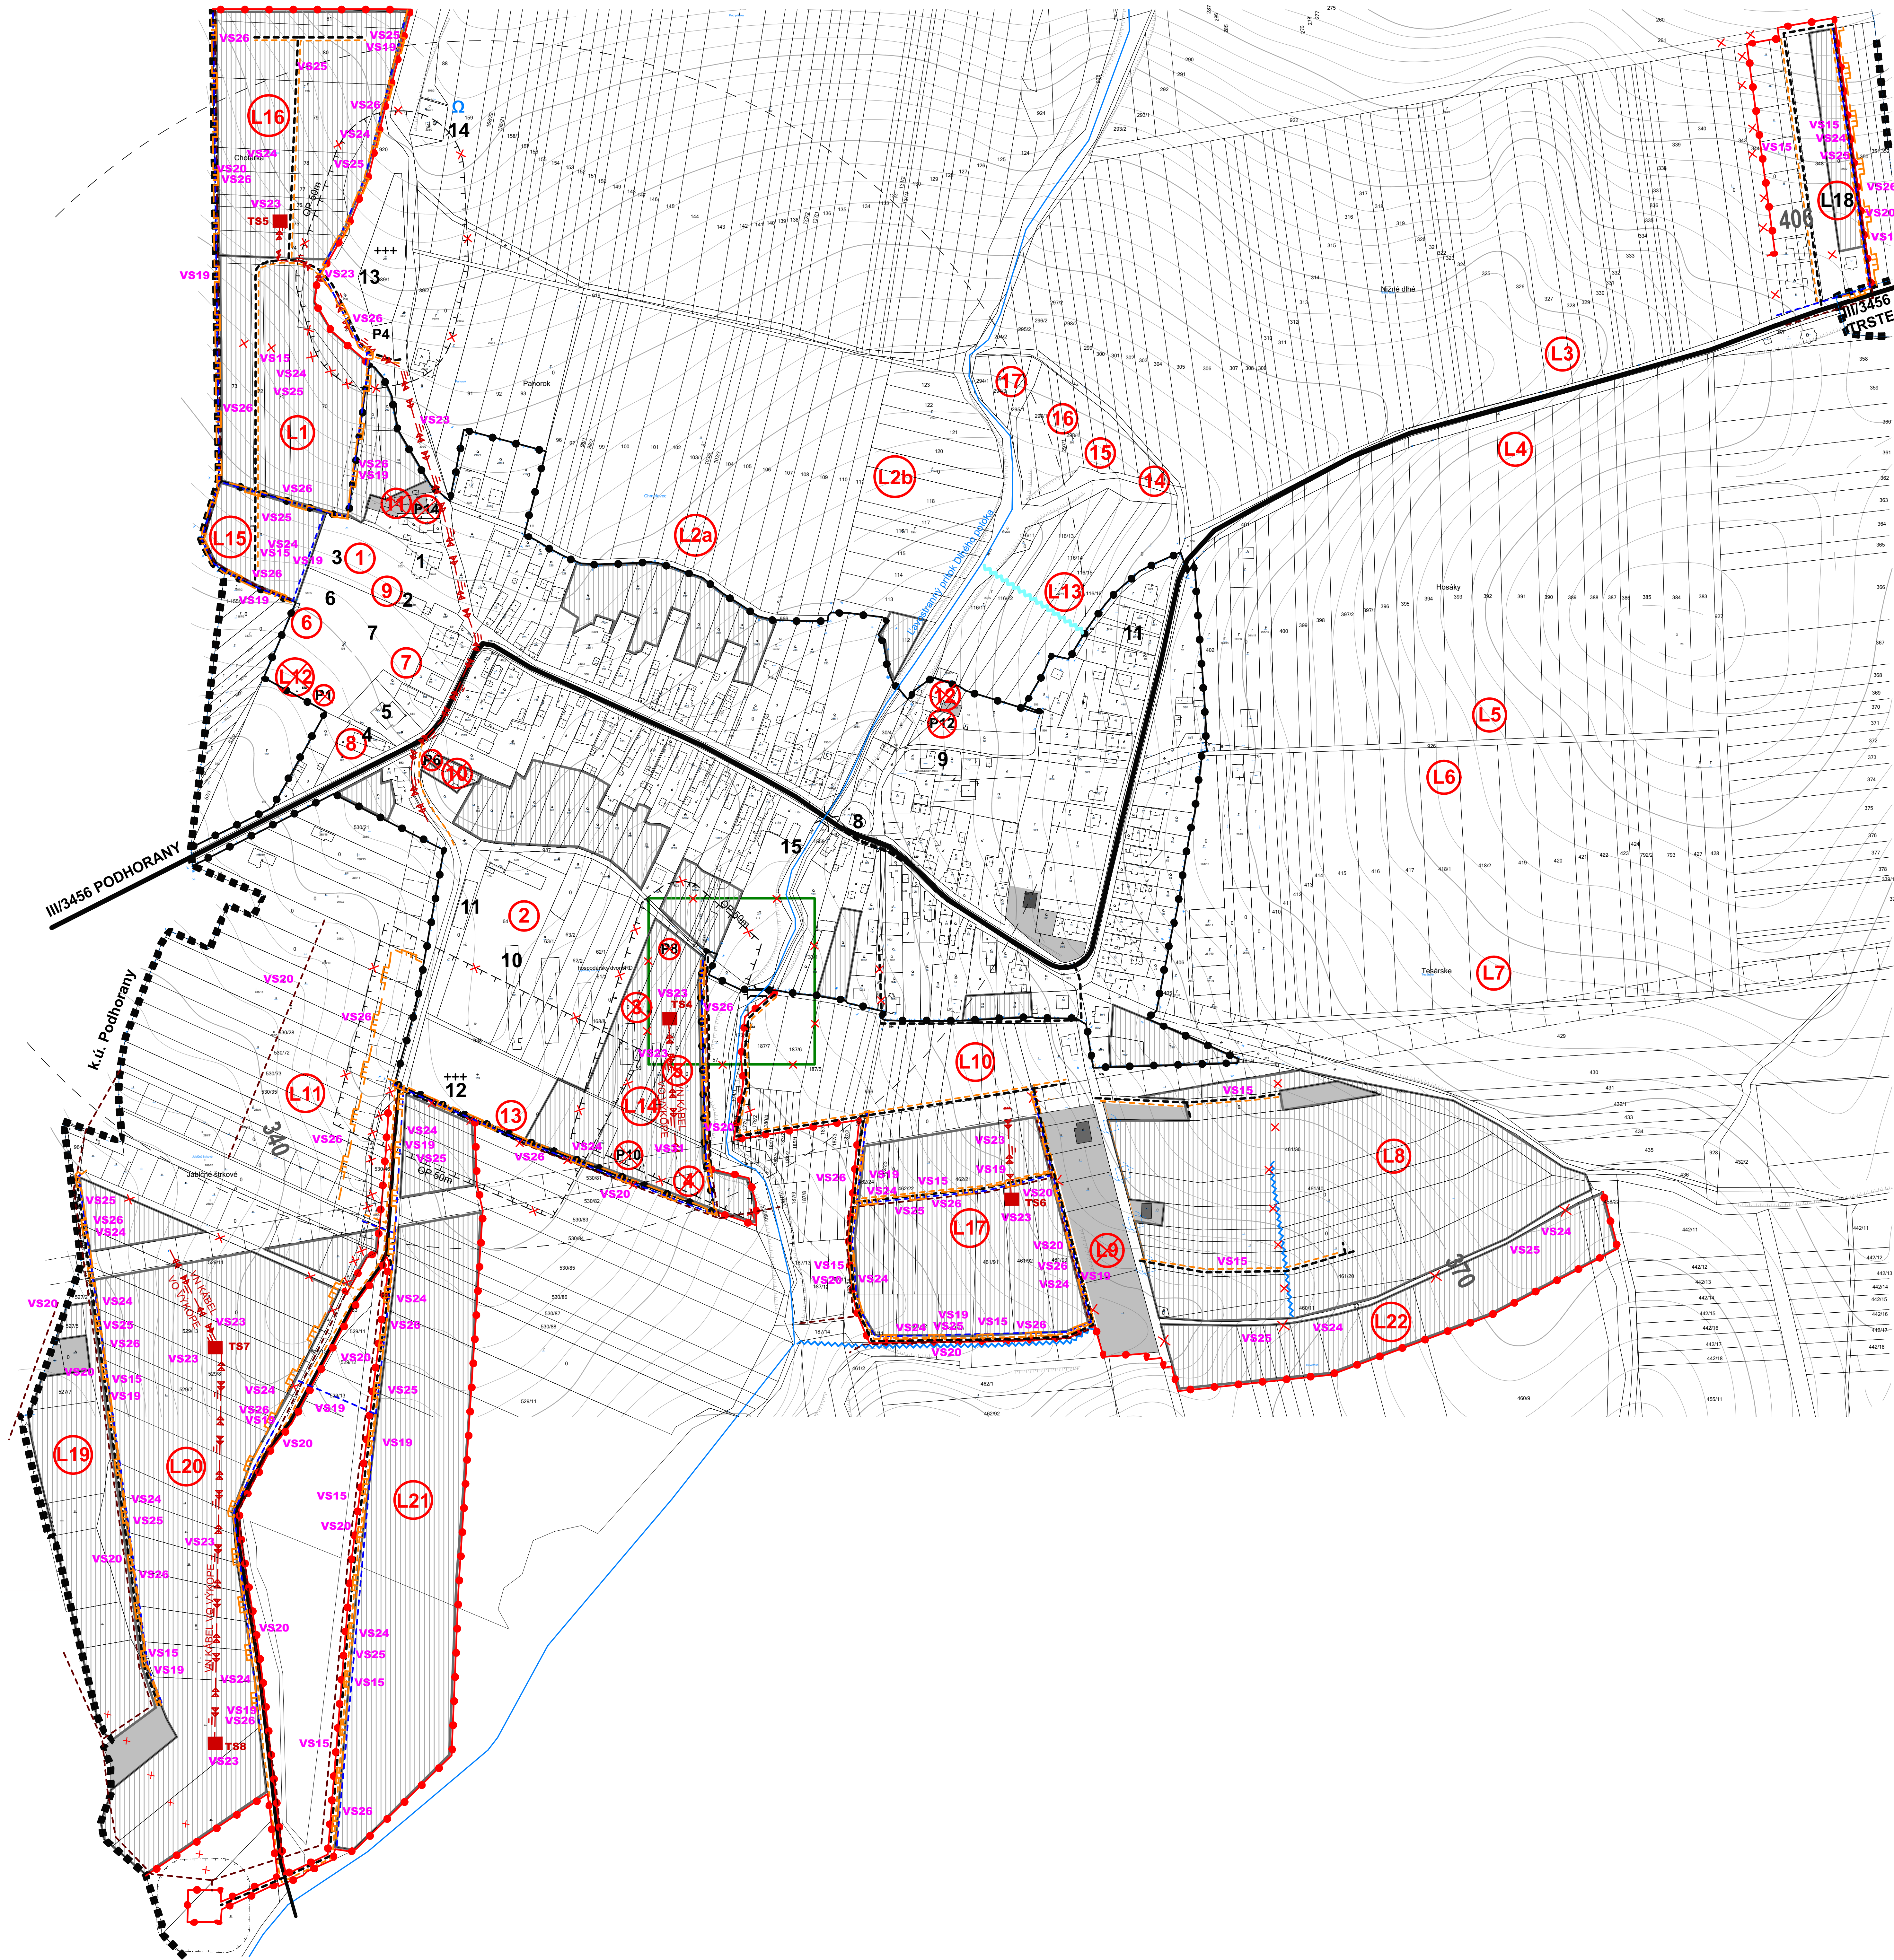

LEGENDA:

STAV

NÁVRH

VÝHLAD

KATASTRÁLNA HRANICA

HRANICA ZASTAVANÉHO ÚZEMIA OBCE

PLOCHA RODINNÝCH DOMOV

VODNÉ TOKY A PLOCHY

ODVODŇOVACÍ RIGOL

CESTA III. TRIEDY

MIESTNA KOMUNIKÁCIA

PARKOVIŠKO

VN VEDENIE KÁBELOVÉ VO VÝKOPE

TRAFOSTANICA

STL PLYNOROVZVODY

VODOVOD

SPLÁŠKOVÁ KANALIZÁCIA

OCHRANNÉ PÁSMA

ZRUŠENÉ

Schvaľovacia doložka:

Označenie schvaľovacieho orgánu. Obecne zastupiteľstvo v Chmeľovci

Číslo umiestnenia a dátum schválenia:

Číslo VZN, ktorým sa vyhlásuje záväzná časť ÚPN obce:

Oprávnená osoba: Ján Jakub - starosta obce:

Poznámka:

Posun kôty dna vodojemu v severnej časti obce na kôtu 449 m n.m. (v.č. 2)

Stav:

1 - Obecný úrad, 2 - Základná škola, materská škola, 3 - Futbalové ihrisko, 4 - Starý kultúrny dom, 5 - Pohostinstvo, predajňa rozličného tovaru, 6 - Kizisko, 7 - Asfaltové ihrisko, 8 - Evanjelický kostol - NKP, 9 - Rímskokatolícky kostol Na nebo vzatla Panny Márie, 10 - Výroba zámkovej dlažby, 11 - Stoličiar, 12 - Nový cintorín, 13 - Starý cintorín, 14 - Vodojem, 15 - Evanjelická fara augsburského vyznania

NÁVRH:

1 - Zbieracia plocha, 2 - Areál remeselných výrobných a skladových hospodárstiev, 3 - Výrobné a spracovateľské služby, 4 - Zbierací dvor, 5 - Výrobný areál, 6 - Rekreačný areál pri športovom areáli, 7 - Športový areál, 8 - Denný stacionár, 9 - Rozšírenie materskej školy, 10 - Nevýrobné služby - Centrum juh, 11 - Nevýrobné služby - Centrum sever, 12 - Nevýrobné služby - Centrum východ, 13 - Dom nádeje, 14 - Lekáreň, 15 - Zdravotné stredisko, 16 - Nevýrobné služby sever, 17 - Maloobchodné zariadenia, L1 - L8, L9, L10, L11, L13 - L22 - lokalita rodinných domov, L12 - lokalita bytových domov

OBJEDNÁVATEL:	Obec Chmeľovec	SPRACOVATEL:	Invest Leasing s.r.o. Duchnovcov námestie 1 Prešov 080 01
HLAVNÝ RIŠTEĽ:	Ing. arch. Jozef Kužma AA	FORMÁT:	16 x A4
OBSAH VÝKRESU:	Vymedzenie plôch pre verejnoprospešné stavby	DÁTUM:	07. 2020
NAZOV AKCIE:	Územný plán obce Chmeľovec - ZaD č. 1 - návrh	MIERKA:	1 : 2 000
		ČÍSLO VÝKRESU:	9