O S I K O V ÚZEMNÝ PLÁN OBCE

LEGENDA

STAV	NÁVRH	VÝHĽAD	
			PLOCHY OBČIANSKEJ VYBAVENOSTI
			PLOCHY RODINNÝCH DOMOV
			PLOCHY REKREÁCIE
			PLOCHY BYTOVÝCH DOMOV
			PLOCHY ŠPORTU
			PLOCHY VÝROBY A SKLADOV
			PLOCHY TECHNICKEJ INFRAŠTRUKTÚRY
			PLOCHY POĽNOHOSPODÁRSKEJ VÝROBY
			SÚKROMNÁ ZELEŇ
			VEREJNÁ ZELEŇ
			KRAJINNÁ A SPRIEVODNÁ ZELEŇ
			LÚKY, PASIENKY
			CINTORÍN
			LES, LESNÉ BIOTOPY
			ORNÁ PôDA
			OCHRANNÉ PÁSMA
			HRANICA ZASTAVANÉHO ÚZEMIA
			HRANICA KATASTRA
			HRANICA OKRESU
			MIESTNE KOMUNIKÁCIE
			CESTA III. TRIEDY
			ÚČELOVÁ KOMUNIKÁCIA SPEVNENÁ
			ÚČELOVÁ KOMUNIKÁCIA NESPEVNENÁ
			PEŠIE CHODNÍKY SPEVNENÉ
			CYKLISTICKÁ CESTIČKA
			ZNAČENÁ CYKLOTRASA
			ZNAČENÉ TURISTICKÉ TRASY
	P		PARKOVISKO
AZ	AZ		AUTOBUSOVÁ ZASTÁVKA
			VODNÁ PLOCHA
			VODNÉ TOKY
			POLDER
			ZÁCHYTNÁ PRIEKOPA
			NÁRODNÁ KULTÚRNA PAMIATKA
			ARCHEOLOGICKÁ LOKALITA
			CHRÁNENÉ VTÁČIE ÚZEMIE
			VVN EL. VEDENIE 110kV
			VN EL. VEDENIE 22kV VZDUŠNÉ
			VN EL. VEDENIE V ZEMI
			VTL PLYNOVOD
			PRÍVODNÉ VODOVODNÉ POTRUBIE
			SPLAŠKOVÁ KANALIZÁCIA
			VODOJEM
			SPOMAĽOVACÍ OSTROVČEK
			STREDNÉ RADÓNOVÉ RIZIKO
			TRAVINNO - BYLINNÉ BIOTOPY

VEREJNOPROSPEŠNÉ STAVBY

- **A-1** MATERSKÁ ŠKOLA
- **A-2** ZÁKLADNÁ ŠKOLA
- **A-3** OBECNÝ ÚRAD
- **A-4** HASIČSKÁ ZBROJNICA
- **A-5** TELOCVIČŇA
- **A-6** MULTIFUNKČNÉ IHRISKÁ
- **A-7** DETSKÉ IHRISKÁ
- **A-8** REKREAČNÝ AREÁL
- **A-9** ÚPRAVA VEREJNÉHO PRIESTRANSTVÁ
- **A-10** ZBERNÝ DVOR, KOMPOSTOVISKO
- **A-11** OBECNÉ NÁJOMNÉ BYTY
- **A-12** CINTORÍN
- **A-13** PAMÄTIHODNOSTI OBCE
- **A-14** PARK
- **A-15** ŠPORTOVÝ AREÁL + AMFITEÁTER
- **A-16** OBECNÝ PODNIK SLUŽIEB

- **B-1** CESTA III. TRIEDY
- **B-2** MIESTNE KOMUNIKÁCIE
- **B-3** ÚČELOVÉ CESTY
- **B-4** VEREJNÉ PARKOVISKÁ
- **B-5** PEŠIE A ZDRUŽENÉ CHODNÍKY
- **B-6** CHODNÍKY PRI CESTÁCH III. TRIEDY
- **B-7** AUTOBUSOVÉ ZASTÁVKY
- **B-8** CYKLISTICKÉ CESTIČKY
- **B-9** CYKLOTRASA
- **B-10** MOST PRI OcÚ - ROZŠÍRENIE
- **B-11** TURISTICKÉ TRASY
- **B-12** SPOMAĽOVACÍ OSTROVČEK

- **C-1** VODOVOD A KANALIZÁCIA
- **C-2** AUTOMATICKÁ TLAKOVÁ STANICA
- **C-3** ČOV
- **C-4** VODOJEM
- **C-5** VIACÚČELOVÉ VODNÉ PLOCHY A POLDRE
- **C-6** PROTIPOVODŇOVÉ PREHRÁDZKY
- **C-7** ZÁCHYTNÉ PRIEKOPY

VEREJNOPROSPEŠNÉ OPATRENIA

- **D-1** SPRIEVODNÁ A IZOLAČNÁ ZELEŇ

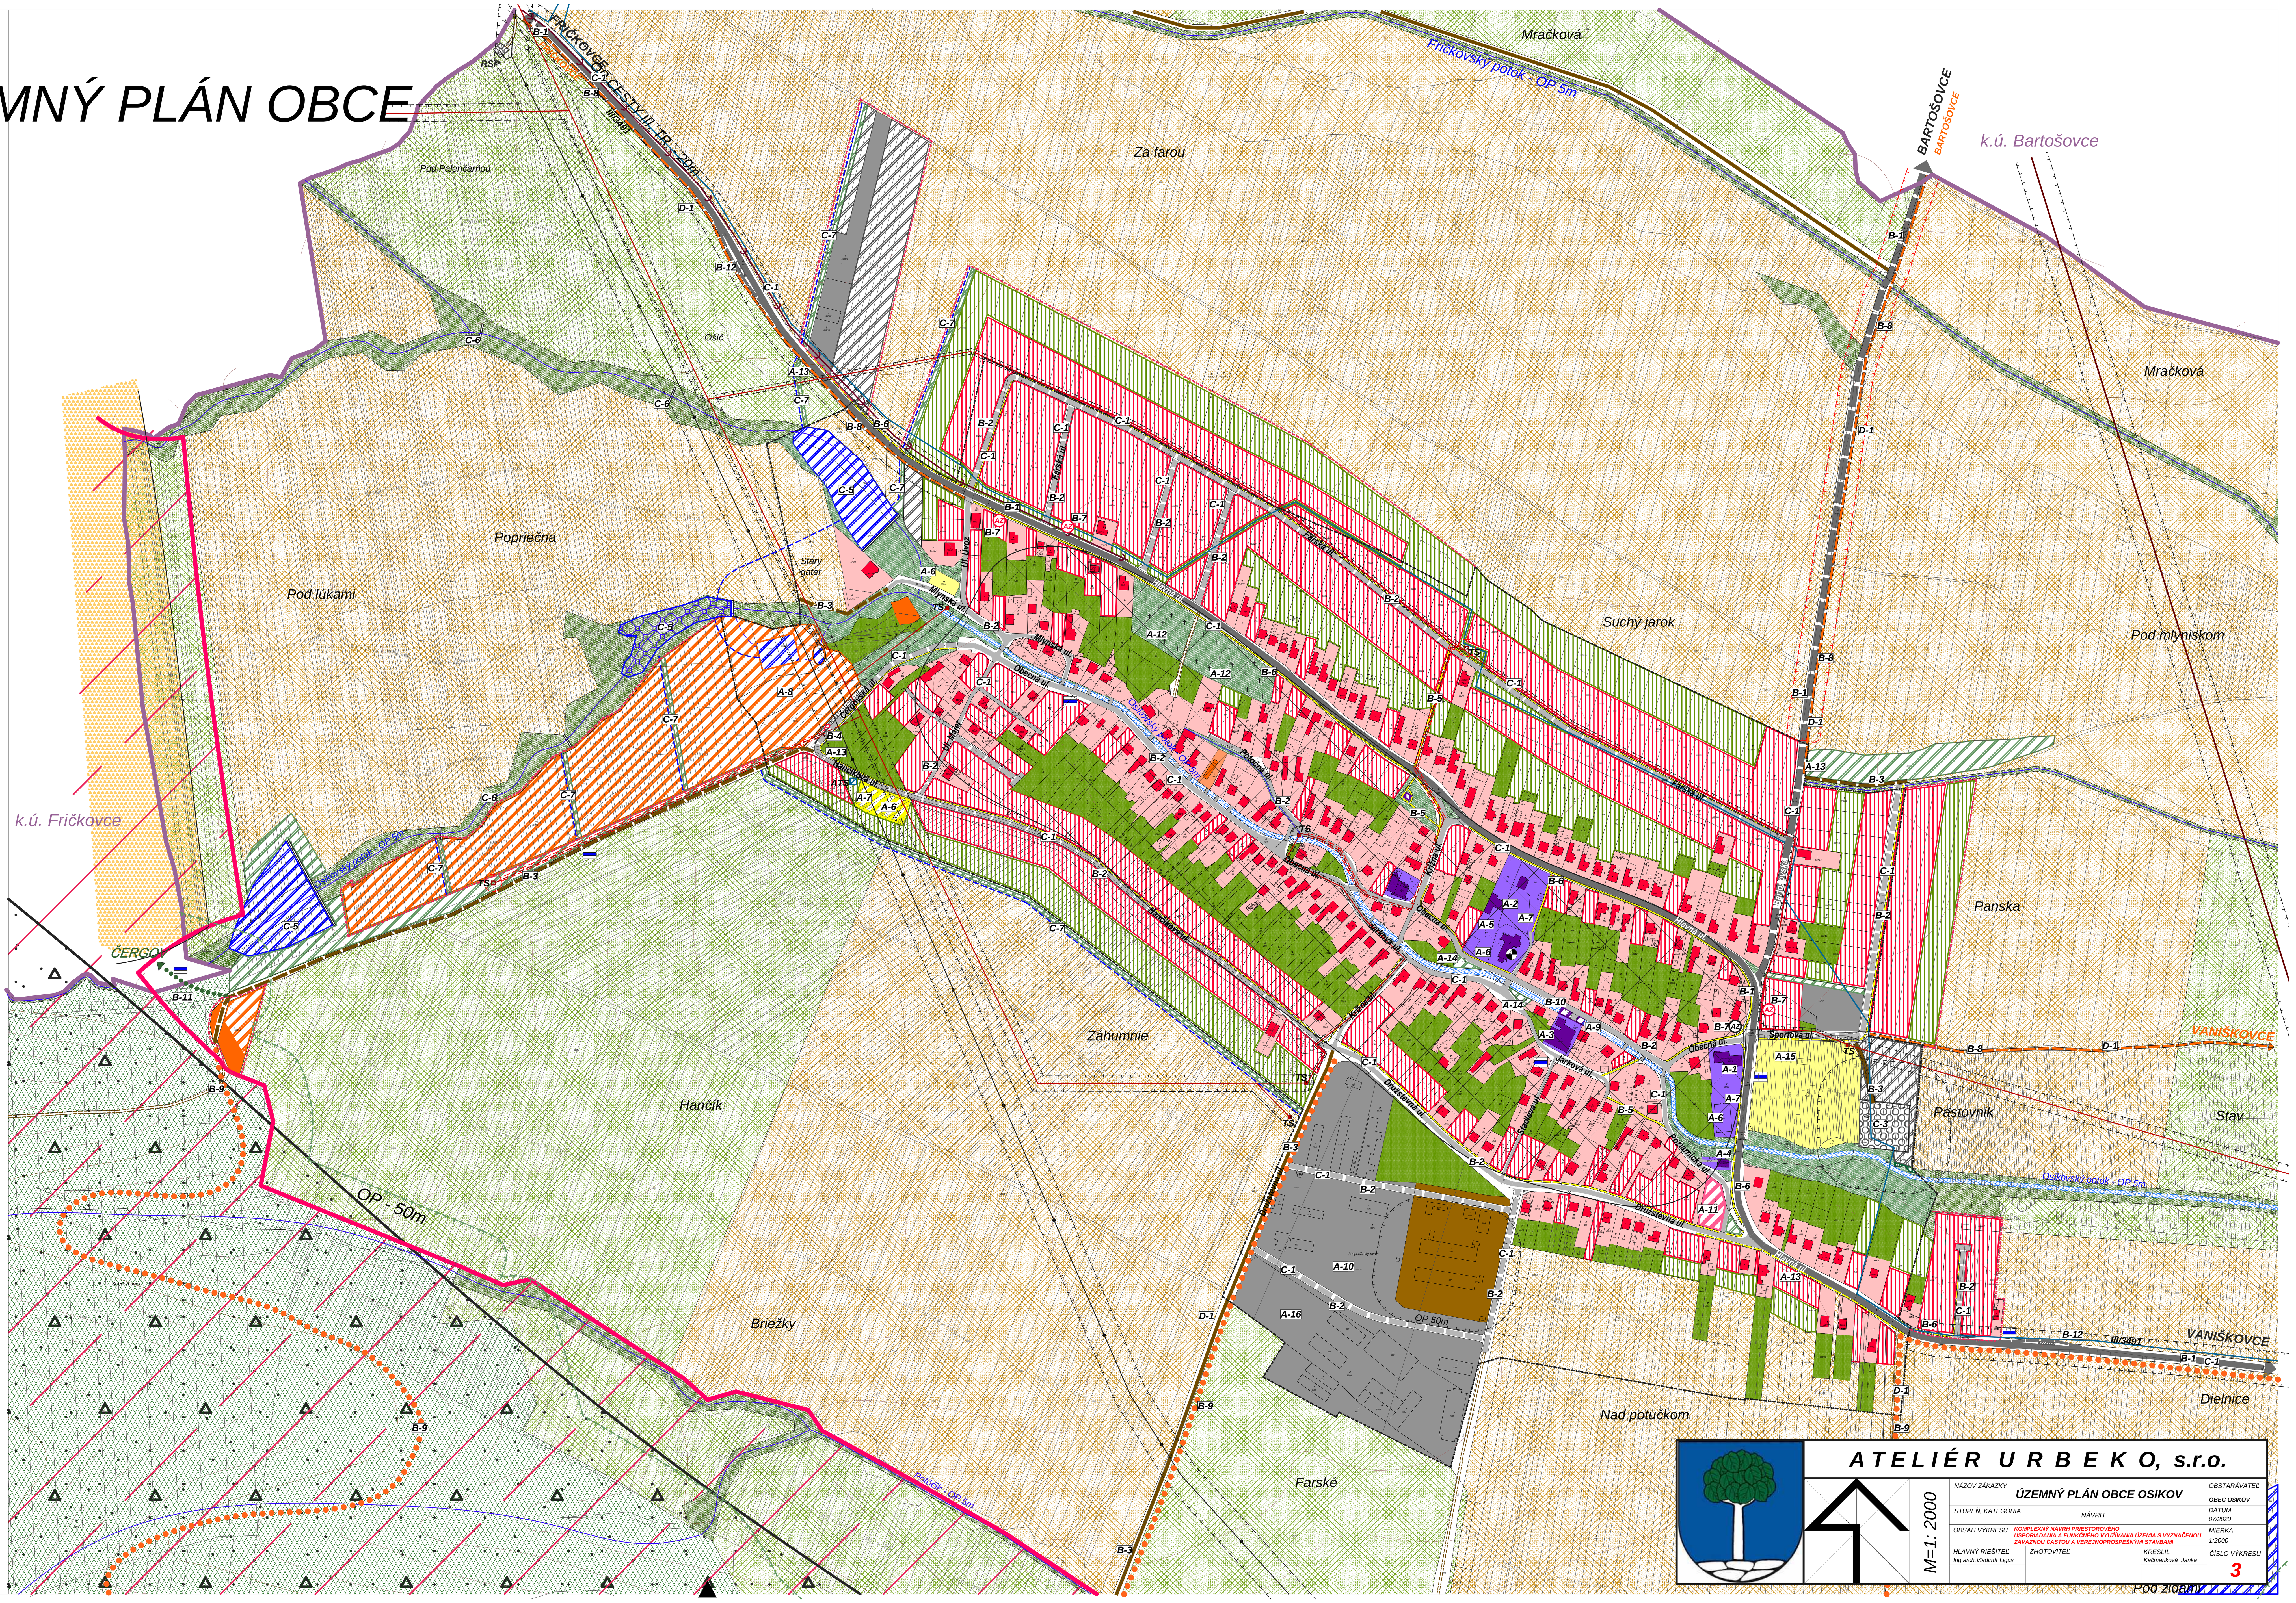

A T E L I É R U R B E K O, s.r.o.		
NÁZOV ZÁKAZKY	**ÚZEMNÝ PLÁN OBCE OSIKOV**	OBSTARÁVATEĽ **OBEC OSIKOV**
STUPEŇ, KATEGÓRIA	NÁVRH	DÁTUM 07/2020
OBSAH VÝKRESU	KOMPLEXNÝ NÁVRH PRIESTOROVÉHO USPORIADANIA A FUNKČNÉHO VYUŽÍVANIA ÚZEMIA S VYZNAČENOU ZÁVAZNOU ČASŤOU A VEREJNOPROSPEŠNÝMI STAVBAMI	MIERKA 1:2000
HLAVNÝ RIEŠITEĽ Ing.arch.Vladimír Ligus	ZHOTOVITEĽ	KRESLIL Kačmariková Janka
M=1: 2000		ČÍSLO VÝKRESU **3**