

# OSIKOV

## ÚZEMNÝ PLÁN OBCE

### LEGENDA



STAV	NÁVRH	VÝHEAD	
			OCHRANNÉ PÁSMA
			HRANICA ZASTAVANÉHO ÚZEMIA
			HRANICA KATASTRA
			PRÍVODNÝ VODOVODNÝ RAD
			VODOVOD
			SPLAŠKOVÁ KANALIZÁCIA
			VODOJEM
			ČISTIAREŇ ODPADOVÝCH VOD
			AUTOMATICKÁ TLAKOVÁ STANICA
			VODNÁ PLOCHA
			VODNÉ TOKY
			POLDER
			ZÁCHYTNÁ PRIEKOPA
			CHRÁNENÉ VÝTÁČIE ÚZEMIE
			VVN EL. VEDENIE 110kV
			VN EL. VEDENIE 22kV
			VTL PL. VYNOVOD.

### VEREJNOPROSPEŠNÉ STAVBY

- C-1** VODOVOD A KANALIZÁCIA
- C-2** AUTOMATICKÁ TLAKOVÁ STANICA
- C-3** ČOV
- C-4** VODOJEM
- C-5** VIACÚČELOVÉ VODNÉ PLOCHY A POLDRE
- C-6** PROTIPOVODŇOVÉ PREHRÁDZKY
- C-7** ZÁCHYTNÉ PRIEKOPY

### VEREJNOPROSPEŠNÉ OPATRENIA

- D-1** SPRIEVODNÁ A IZOLAČNÁ ZELEŇ

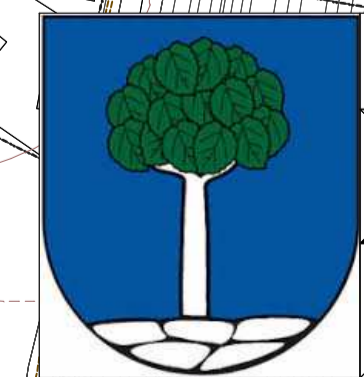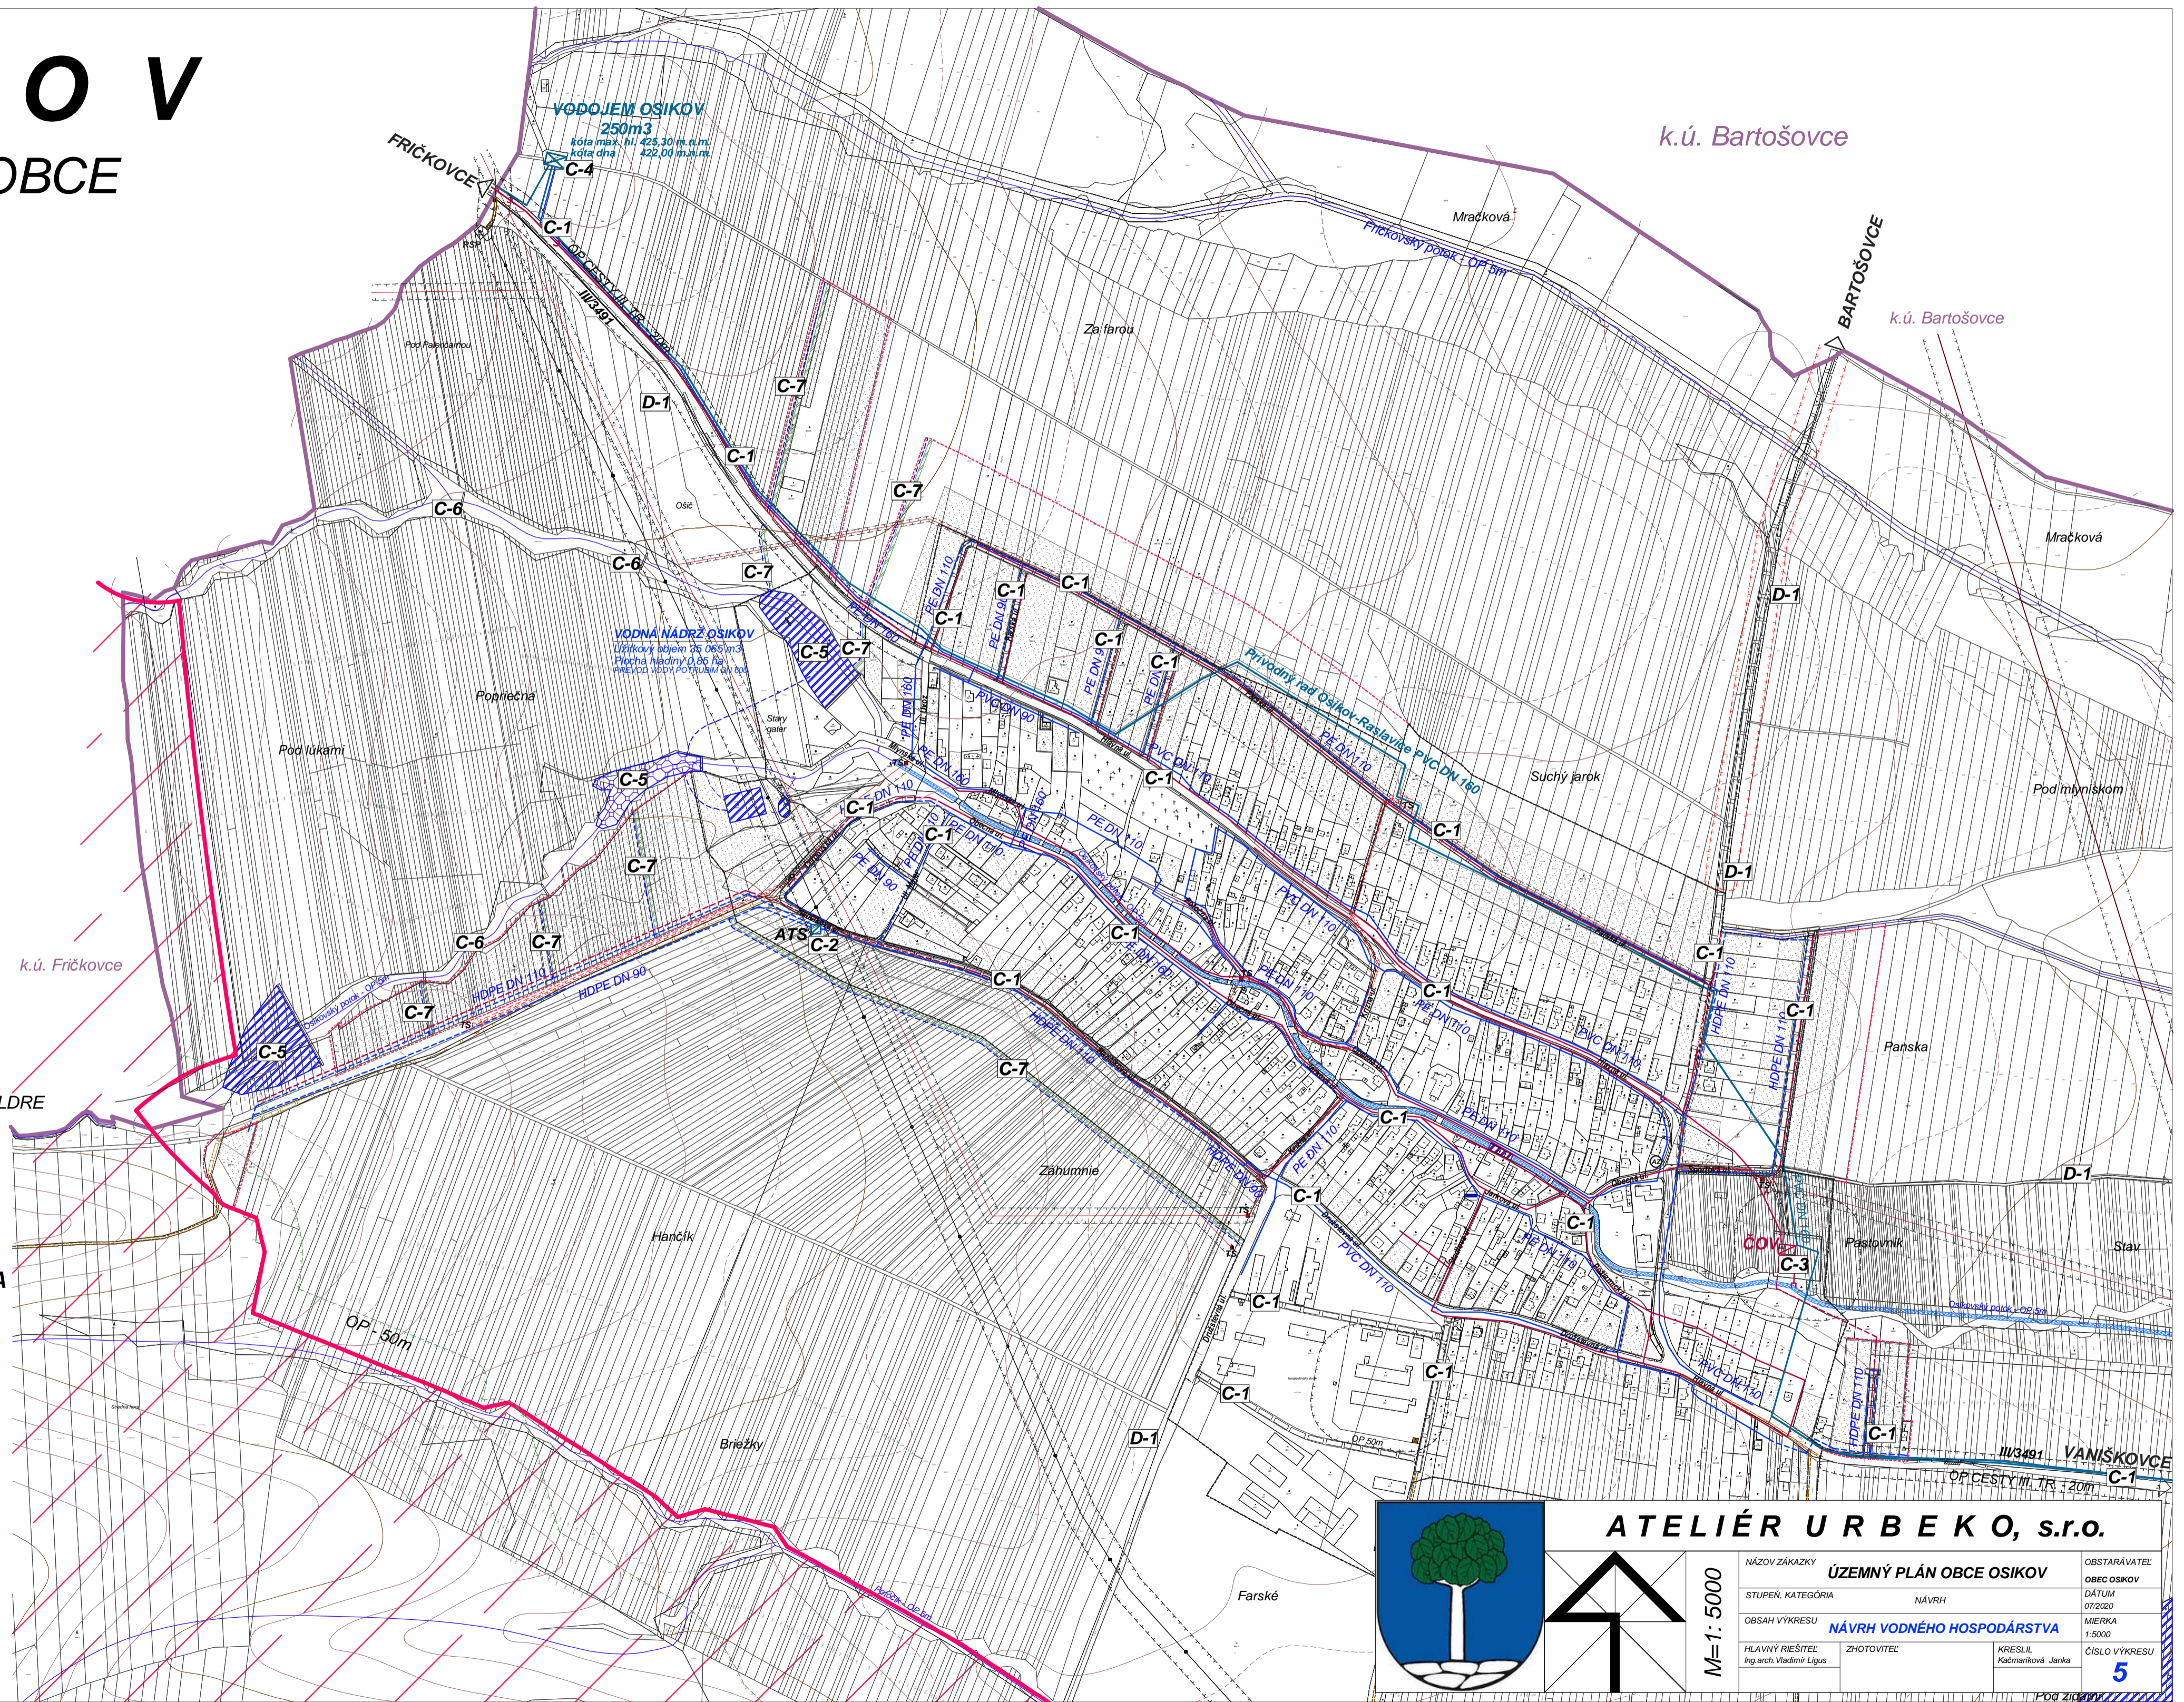

**ATELIÉR URBEKO, s.r.o.**

M=1:5000

NÁZOV ZÁKAZKY	ÚZEMNÝ PLÁN OBCE OSIKOV	OBSTARÁVATEL	Obec Osikov
STUPEŇ, KATEGÓRIA	NÁVRH	DÁTUM	07/2020
OBSAH VÝKRESU	NÁVRH VODNÉHO HOSPODÁRSTVA	MIERKA	1:5000
HLAVNÝ RIEŠITEĽ	Ing.arch. Vladimír Lígus	KRESLE	Káčmarčíková Janka
ZHOTOVITEĽ		ČÍSLO VÝKRESU	5