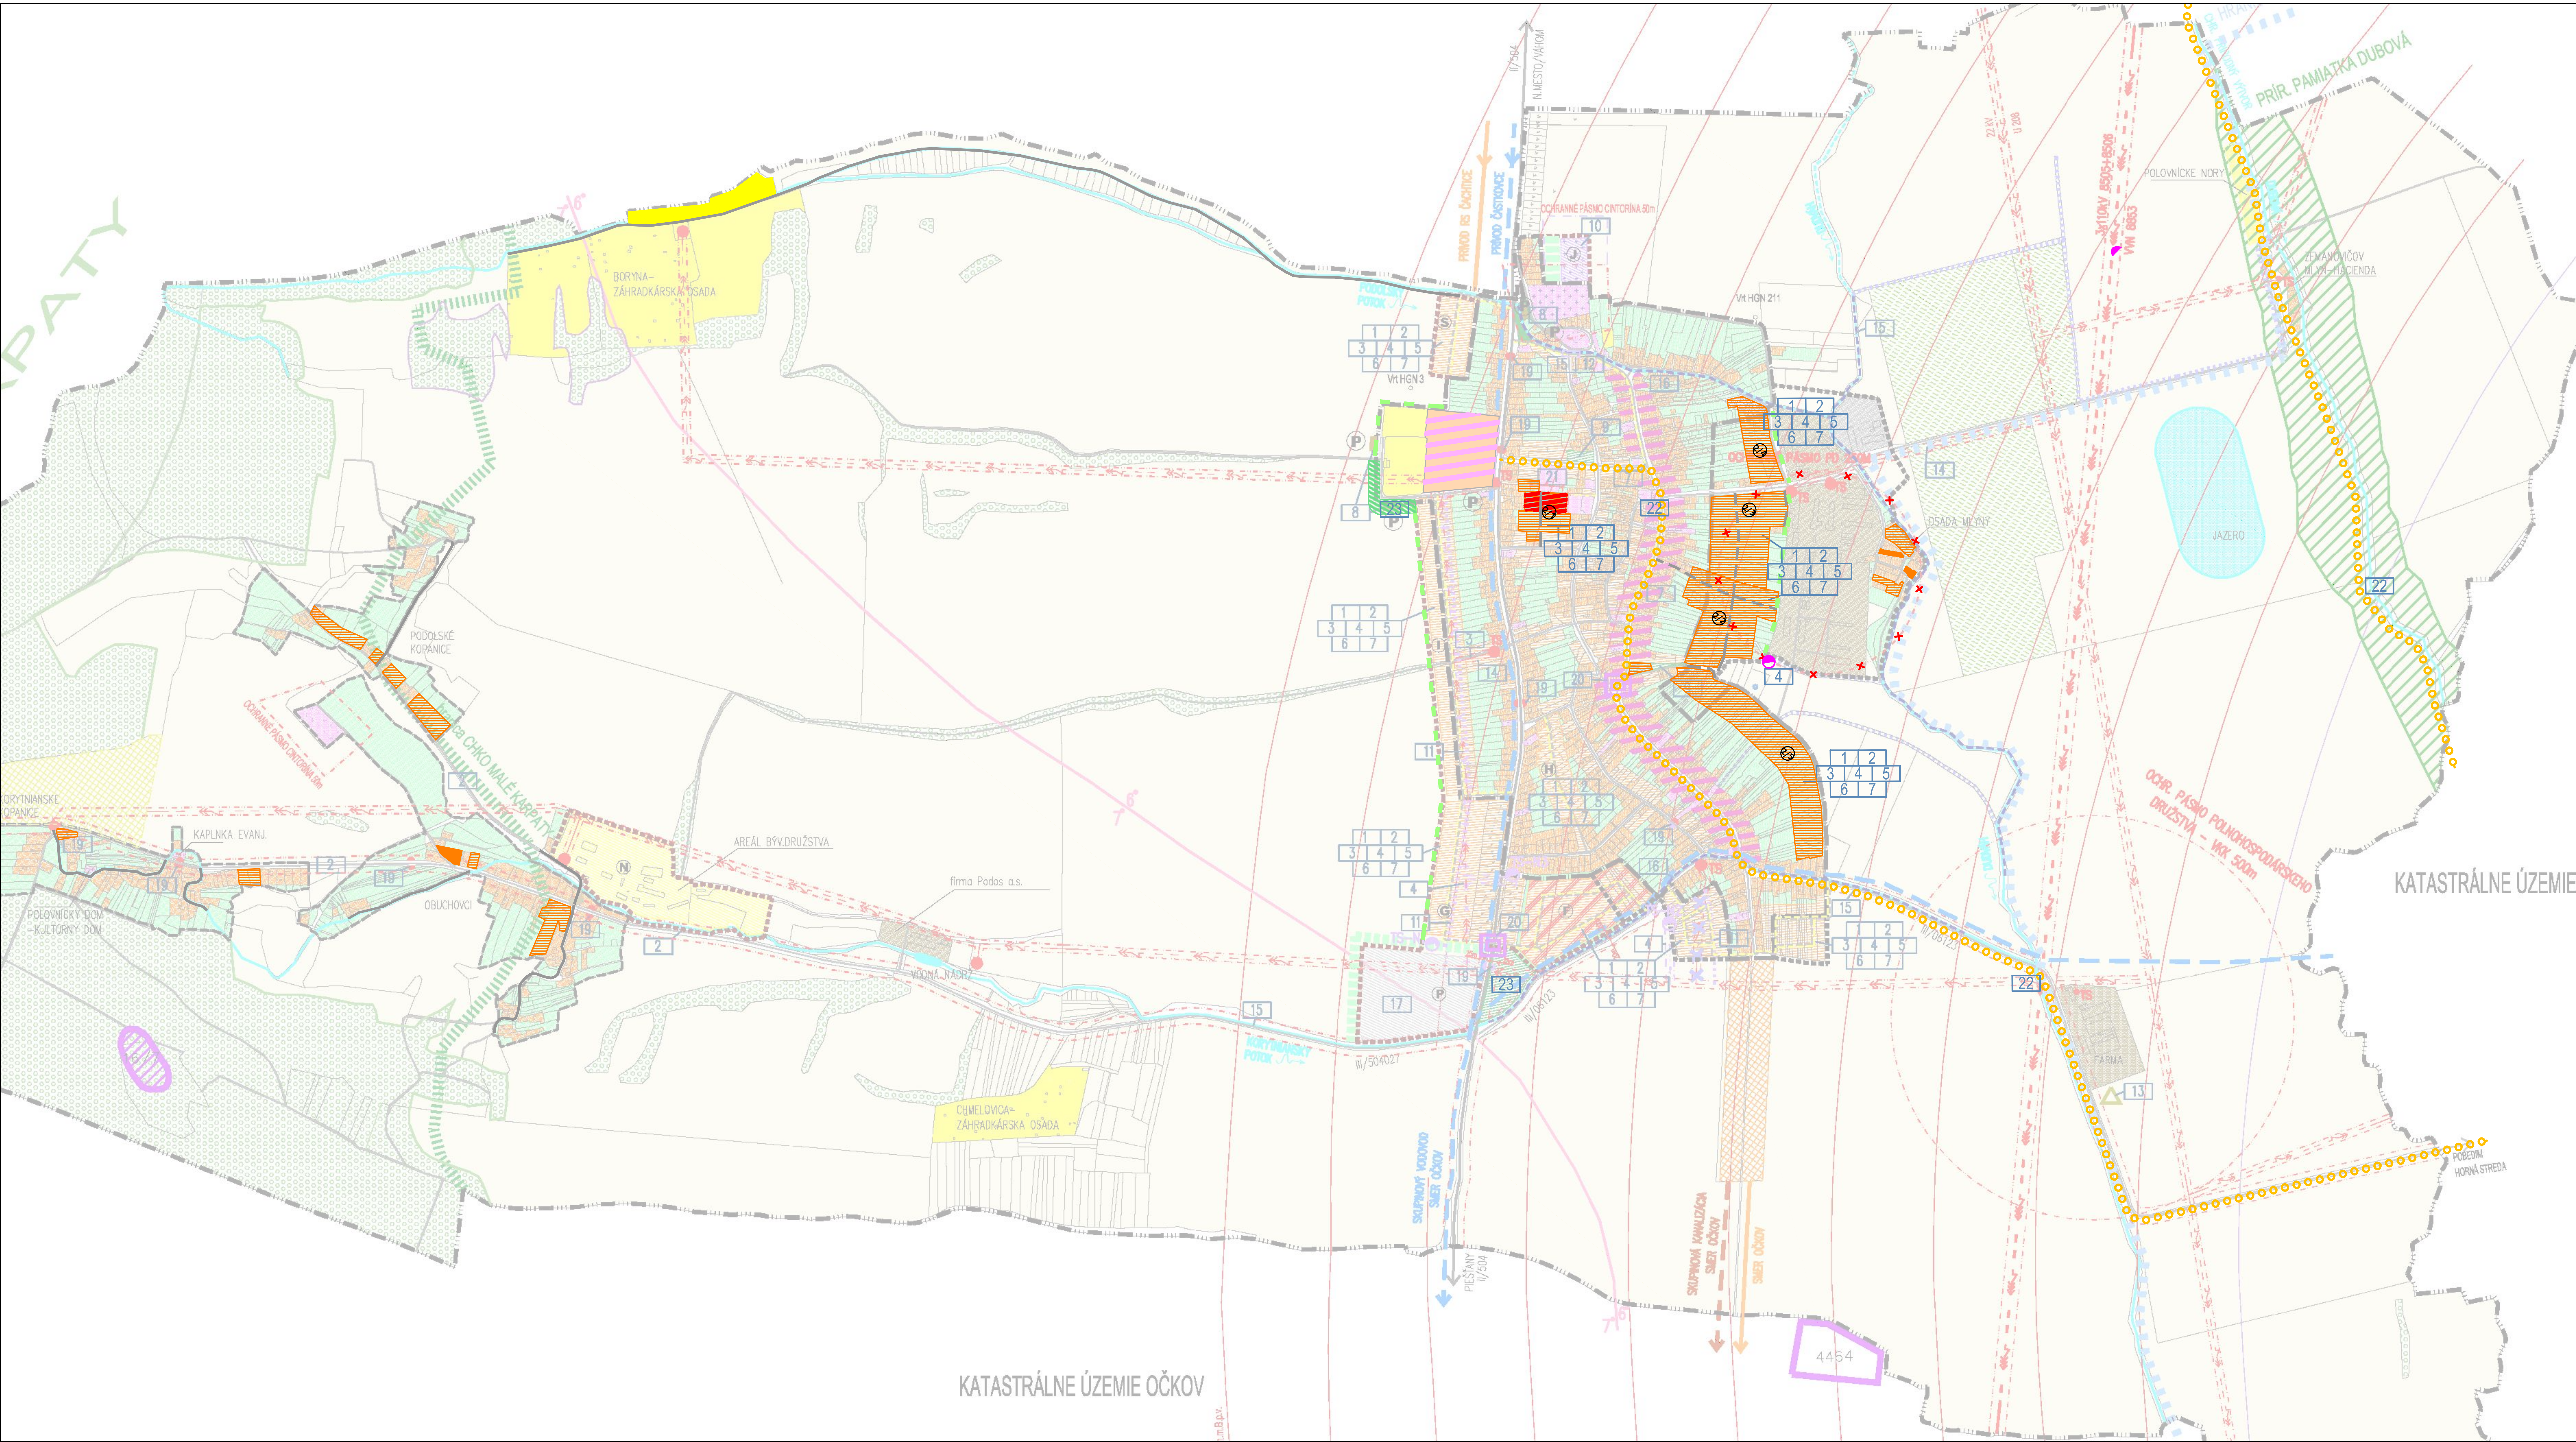


ZOZNAM VEREJNOPROSPEŠNÝCH STAVIEB:

1 –ROZŠÍRENIE SIETE MIESTNYCH KOMUNIKÁCIÍ
2 –DOBUDOVANIE SIETE VEREJ.VODOVODU
3 –ROZŠÍRENIE SIETE VEREJNÉHO PLYNOVODU
4 –ROZŠÍRENIE SIETE EL.VEDENIA S VYBUDOVANÍM NOVÝCH A ROZŠÍRENÍM EXISTUJÚCICH TS
5 –ROZŠÍRENIE SIETE TELEFÓNNEHO VEDENIA
6 –DOBUDOVANIE VEREJNEJ KANALIZÁCIE
7 –VYBUDOVANIE PEŠÍCH KOMUNIK. V OBCI A ROZVOJ.LOK.
8 –VYBUDOVANIE VEREJNÝCH ODSTAVNÝCH PARKOVÍSK
9 –ÚPRAVA VEREJNÝCH PLÔCH V CENTRE OBCE
10 –ROZŠÍRENIE CINTORÍNA
11 –PRELOŽKA VZDUŠNÉHO VEDENIA DO ZEME
12 –PRELOŽKA NN VEDENIA PODLA POTRIEB ROZŠÍRENIA KORYTA
13 –VYBUDOVANIE OBECNÉHO KOMPOSTOVISKA
14 –ZAKABELIZOVANIE NADZEMNÝCH EL. VEDENÍ V OBCI
15 –SPEVNENIE SVAHOV, DNA, PREHLBENIE A ROZŠÍRENIE KORYTA
16 –VYBUDOVANIE NOVÝCH MOSTOV, MOSTÍKOV A LÁVOK, VYBUDOVANIE OPORNÝCH MÚROV

LEGENDA:

STAV / NÁVRH

- –ÚZEMIE OBYTNÉ–RODINNÉ DOMY
- –ÚZEMIE OBYTNÉ–BYTOVÉ DOMY
- –ÚZEMIE ZMIEŠANÉ–BÝVANIE A OBČ. VYBAVENOSŤ
- –ÚZEMIE OBČ. VYBAVENOSTI
- –ÚZEMIE OBČ. VYBAVENOSTI–CINTORÍN
- –ÚZEMIE POLNOHOSPODÁRSKEJ VÝROBY
- –ÚZEMIE PRIEMYSELNEJ VÝROBY
- –ÚZEMIE ŠPORTU A REKREÁCIE
- –LESNÝ PORAST
- –CHMELNICA
- –VEREJNÁ ZELEŇ
- –OCHRANNÁ BARIEROVÁ ZELEŇ
- –LÍNIOVÁ ZELEŇ
- –ORNÁ PODA
- –EL.VEDENIE 22kV–VZDUŠNÉ
- –ELEKTRICKÉ VEDENIE VVN 400 kV
- –ELEKTRICKÉ VEDENIE VVN 110 kV
- –TRAFOSTANICA
- –ZEMNÉ VEDENIE 22kV
- –ZRUŠENIE NADZEMNÉHO VEDENIA
- –SKUPINOVÝ VODOVOD–PREVZATÉ Z UPN VÚC
- –SKUPINOVÁ KANALIZÁCIA–PREVZATÉ Z UPN VÚC
- –VODNÝ ZDROJ
- –ZREALIZOVANÉ VRTY
- –PLYNOVOD
- –ODVODŇOVACÍ KANÁL
- –KOMUNIKÁCIA II/504
- –MIESTNA KOMUNIKAČNÁ SIEŤ
- –PEŠIA KOMUNIKÁCIA
- –KRUHOVÝ OBJAZD
- –PARKOVISKO
- –SAD ZASTÁVKA
- –OCHR.PÁSMO VODOROVNEJ ROVINY–LETISKA PIEŠŤANY
- –OCHR.PÁSMO KUŽELOVEJ PLOCHY–LETISKA PIEŠŤANY
- –PRÍRODNÁ PAMIATKA–DUBOVÁ

LEGENDA ZaD č. 2

STAV / NÁVRH

- ÚZEMIE OBYTNÉ - RODINNÉ DOMY
- ÚZEMIE OBYTNÉ - BYTOVÉ DOMY
- ÚZEMIE ŠPORTU A REKREÁCIE
- MIESTNA KOMUNIKAČNÁ SIEŤ
- CYKLISTICKÁ TRASA
- VEREJNÁ ZELEŇ
- LÍNIOVÁ ZELEŇ
- ROZVOJOVÉ LOKALITY
- TRAFOSTANICA
- JAV NA ZRUŠENIE

ZOZNAM NOVÝCH VEREJNOPROSPEŠNÝCH STAVIEB

22 CYKLISTICKÉ TRASY
23 VEREJNÁ ZELEŇ

ZMENY A DOPLNKY Č. 2
ÚZEMNÉHO PLÁNU OBCE
PODOLIE

OBSTARÁVATEĽ: OBEC PODOLIE
POVER. OBST.: Ing.arch. KAROL ĎURENEC
ZHOTOVITEĽ: CITYPLAN, s.r.o.
HL. RIEŠITEĽ: doc.Ing.arch. JAROSLAV COPLÁK, PhD.

MIERKA: 1: 10 000 DÁTUM: 06/2020

2

KOMPLEXNÝ VÝKRES PRIESTOR. USPORIADANIA A FUNKČNÉHO VYUŽÍVANIA ÚZEMIA S VYZNAČENOU ZÁVAZNOU ČASŤOU RIEŠENIA A VEREJ. STAVBAMI