


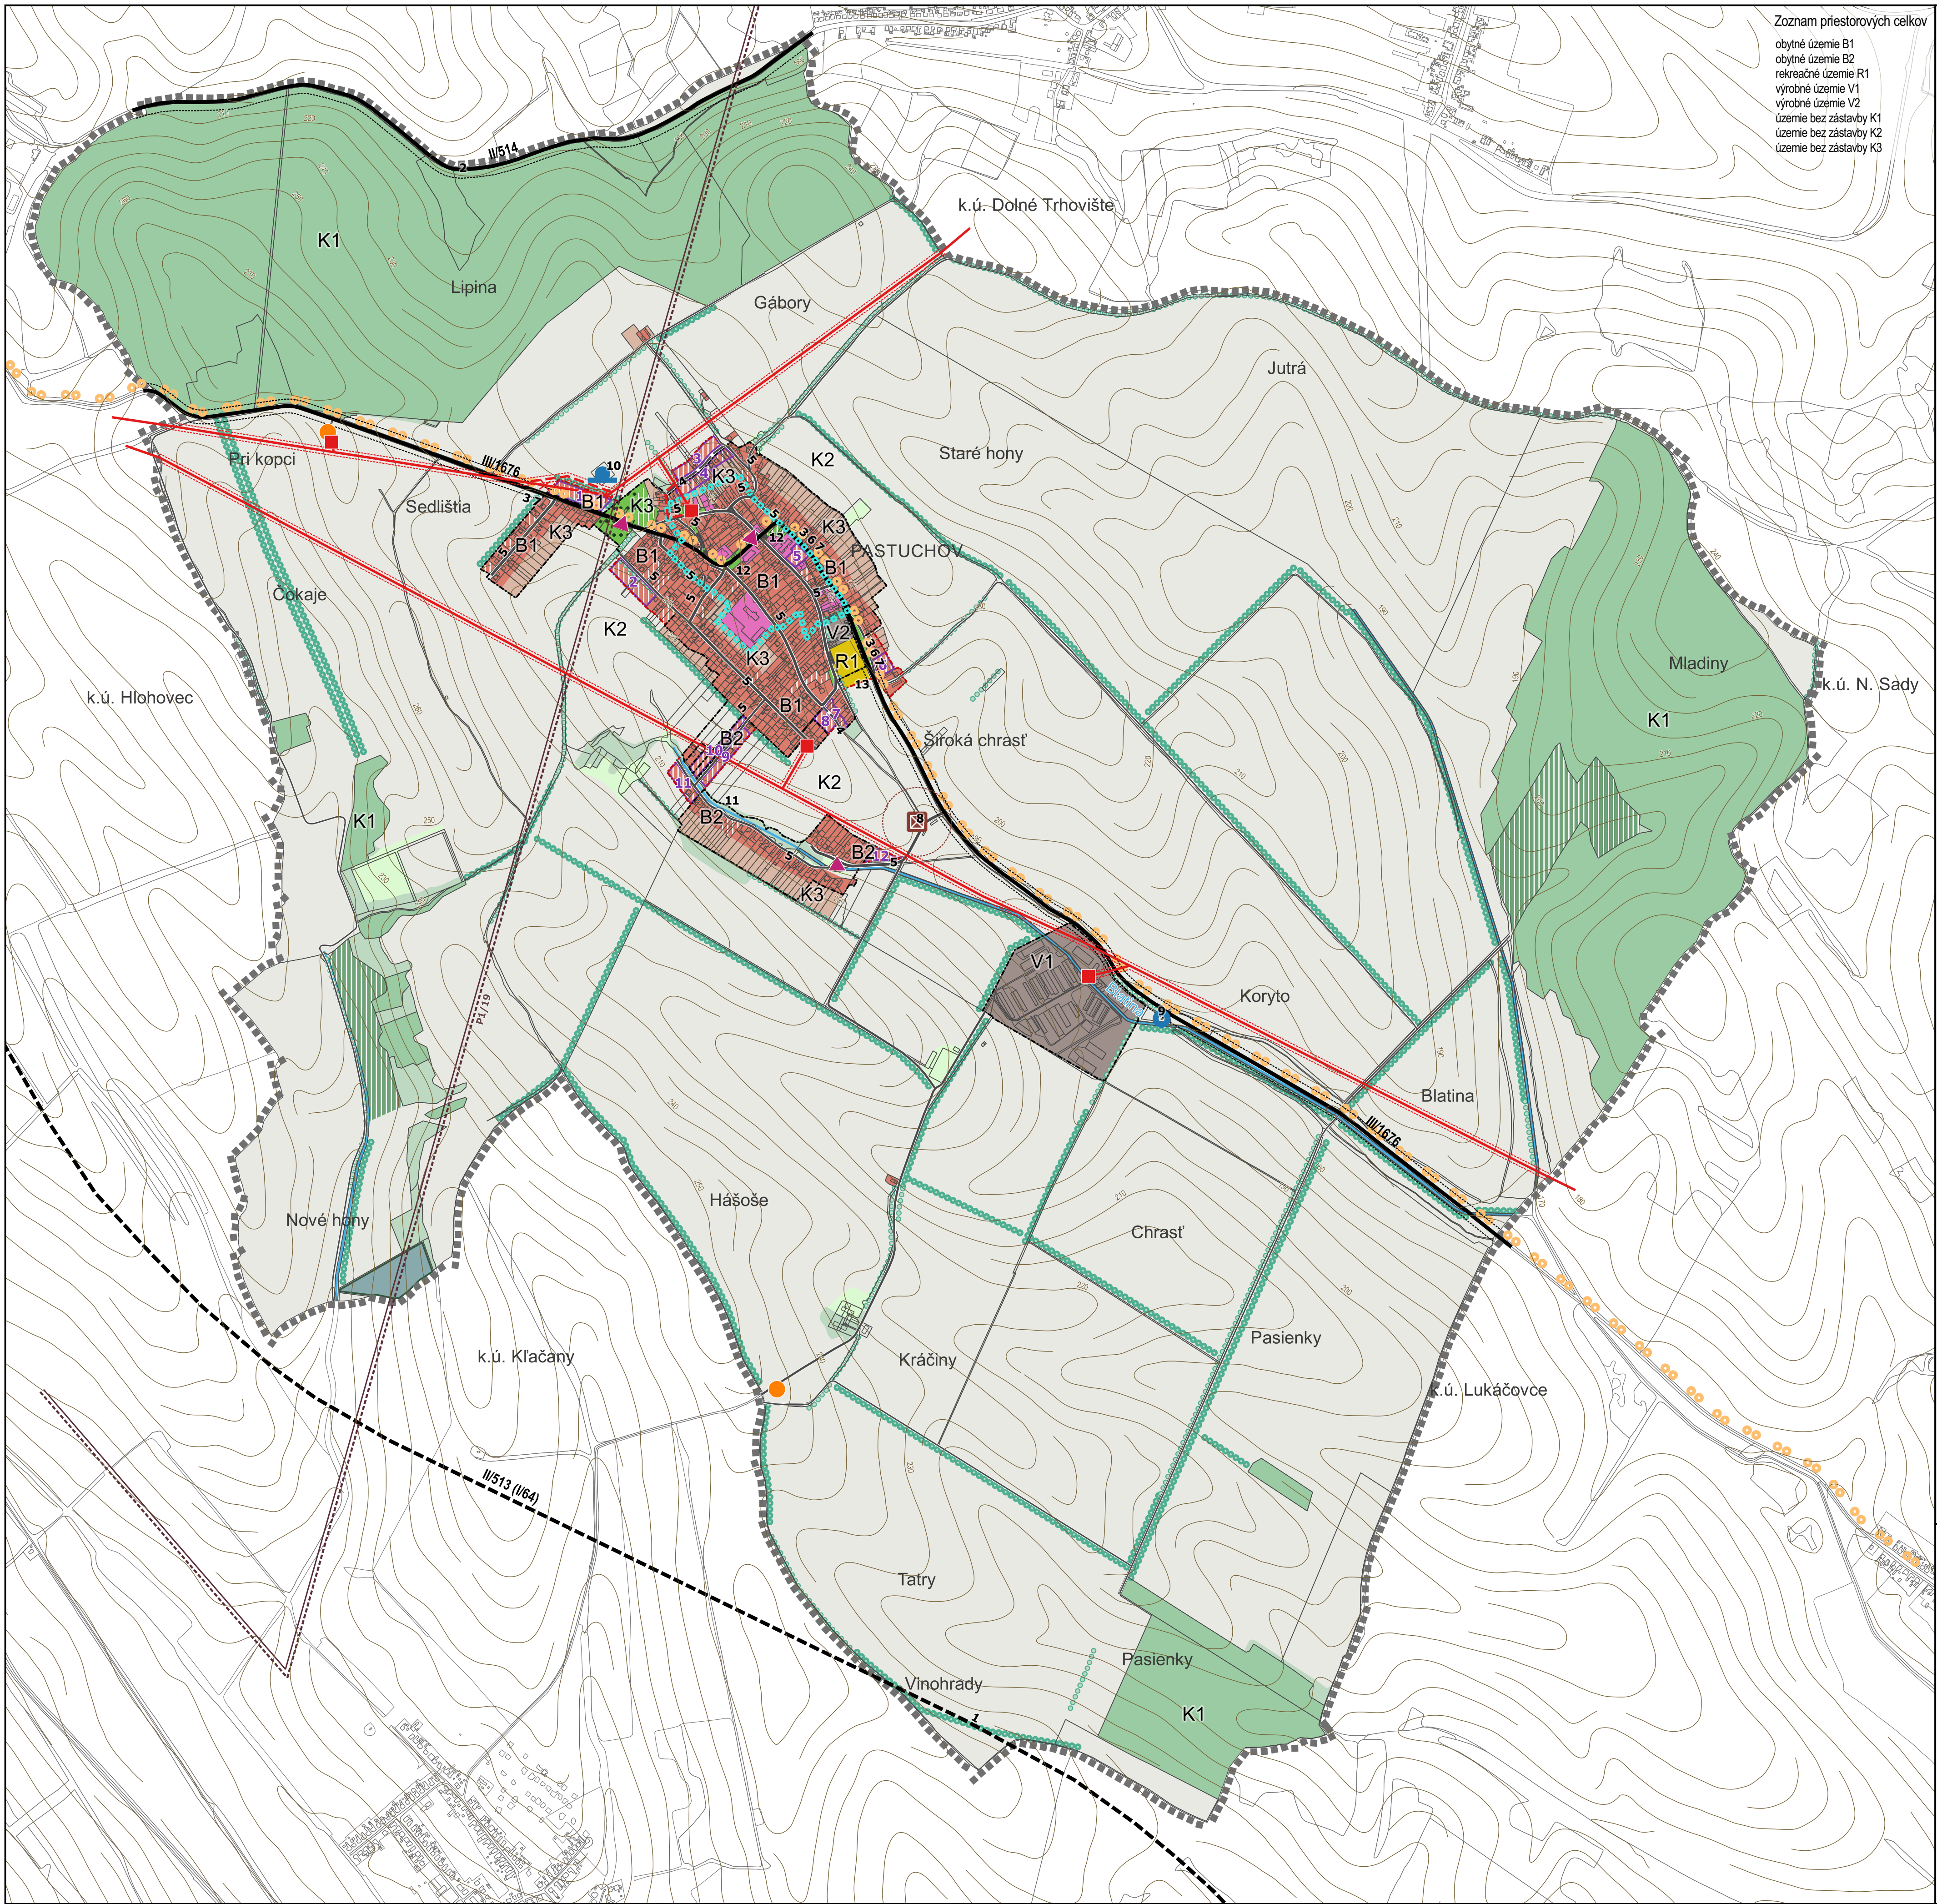

- Zoznam priestorových celkov**
- obytné územie B1
 - obytné územie B2
 - rekreačné územie R1
 - výrobné územie V1
 - výrobné územie V2
 - územie bez zástavby K1
 - územie bez zástavby K2
 - územie bez zástavby K3
- Zoznam verejnoprospešných stavieb**
- 1 severovýchodný obchvat Hlohovca (pre cestu III/513 Kľačany – Hlohovec)
 - 2 rekonštrukcia a rozšírenie cesty III/514
 - 3 rekonštrukcia a rozšírenie cesty III/1676 *
 - 4 miestne a upokožené komunikácie *
 - 5 rekonštrukcia a rozšírenie miestnych a upokožených komunikácií *
 - 6 dobudovanie a rozšírenie chodníkov pre chodcov pri ceste III/1676 v zastavanom území obce
 - 7 cyklistická trasa
 - 8 dobudovanie čistiare odpadových vôd
 - 9 nový vodný zdroj
 - 10 rekonštrukcia vodojemu
 - 11 protipovodňové úpravy
 - 12 verejné oddychové a parkové priestranstvá
 - 13 dobudovanie športového areálu
- * vrátane inžinierskych sietí (späšková kanalizácia, rozvody vody, plynu, elektrickej energie NN, telekomunikácií)

Legenda

Vymedzenie územia

- hranica katastrálneho územia = riešené územie
- hranica zastavaného územia obce k 1.1.1990
- hranica zastavaného územia obce - NÁVRH
- rozvojové plochy (označ. číslom) - NÁVRH

Dopravné a technické vybavenie

- cesty II. a III. triedy
- cesta II. (I.) triedy - NÁVRH
- miestne komunikácie, poľné a lesné cesty
- miestne a upokožené komunikácie - NÁVRH
- cyklotrasa - NÁVRH
- odstavné plochy
- zastávky hromadnej dopravy
- elektrické vedenie VN vonkajšie
- elektrické vedenie VN - NÁVRH
- elektrické vedenie VN na preloženie - NÁVRH
- vodný zdroj
- vodojem
- čistiareň odpadových vôd (ČOV)
- transformačné stanice
- telekomunikačný vysielateľ

Funkčné využitie územia

- plochy občianskeho vybavenia
- plochy bývania
- plochy bývania - NÁVRH
- plochy výroby, skladov a tech. vybavenia
- plochy športu
- plochy záhrad
- plochy špeciálnej zelene (cintorín)
- plochy verejnej zelene - NÁVRH
- plochy lesných porastov
- plochy nelesnej drevinovej vegetácie
- plochy drevinovej vegetácie - NÁVRH
- plochy trvalých trávnych porastov
- plochy omeľ pôdy
- plochy trvalých kultúr (ovocný sad)
- vodné toky
- liniová zeleň
- liniová zeleň - NÁVRH

Limity využitia územia


- centrálna zóna obce (hranica)
- ochranné pásmo cesty
- ochranné pásmo vonkajších elektrických vedení VN
- ochranné pásmo ČOV
- prieskumné územie

ÚZEMNÝ PLÁN OBCE PASTUCHOV



OBSTARÁVATEL: OBEC PASTUCHOV
POVER. OBST.: Ing.arch. K. ĎURENEC
ZHOTOVITEL: Ekoplán, s.r.o.
HL. RIEŠITEL: doc. Ing.arch. J. COPLÁK, PhD.

DÁTUM: 2020 MIERKA: 1 : 10 000

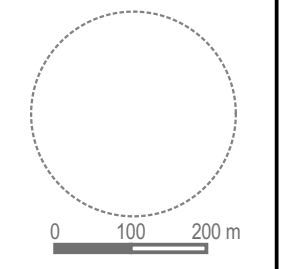

2. KOMPLEXNÝ VÝKRES PRIESTOROVÉHO USPORIADANIA A FUNKČNÉHO VYUŽÍVANIA ÚZEMIA S VYZNAČ. ZÁVÄZNOU ČASŤOU RIEŠENIA A VPS