


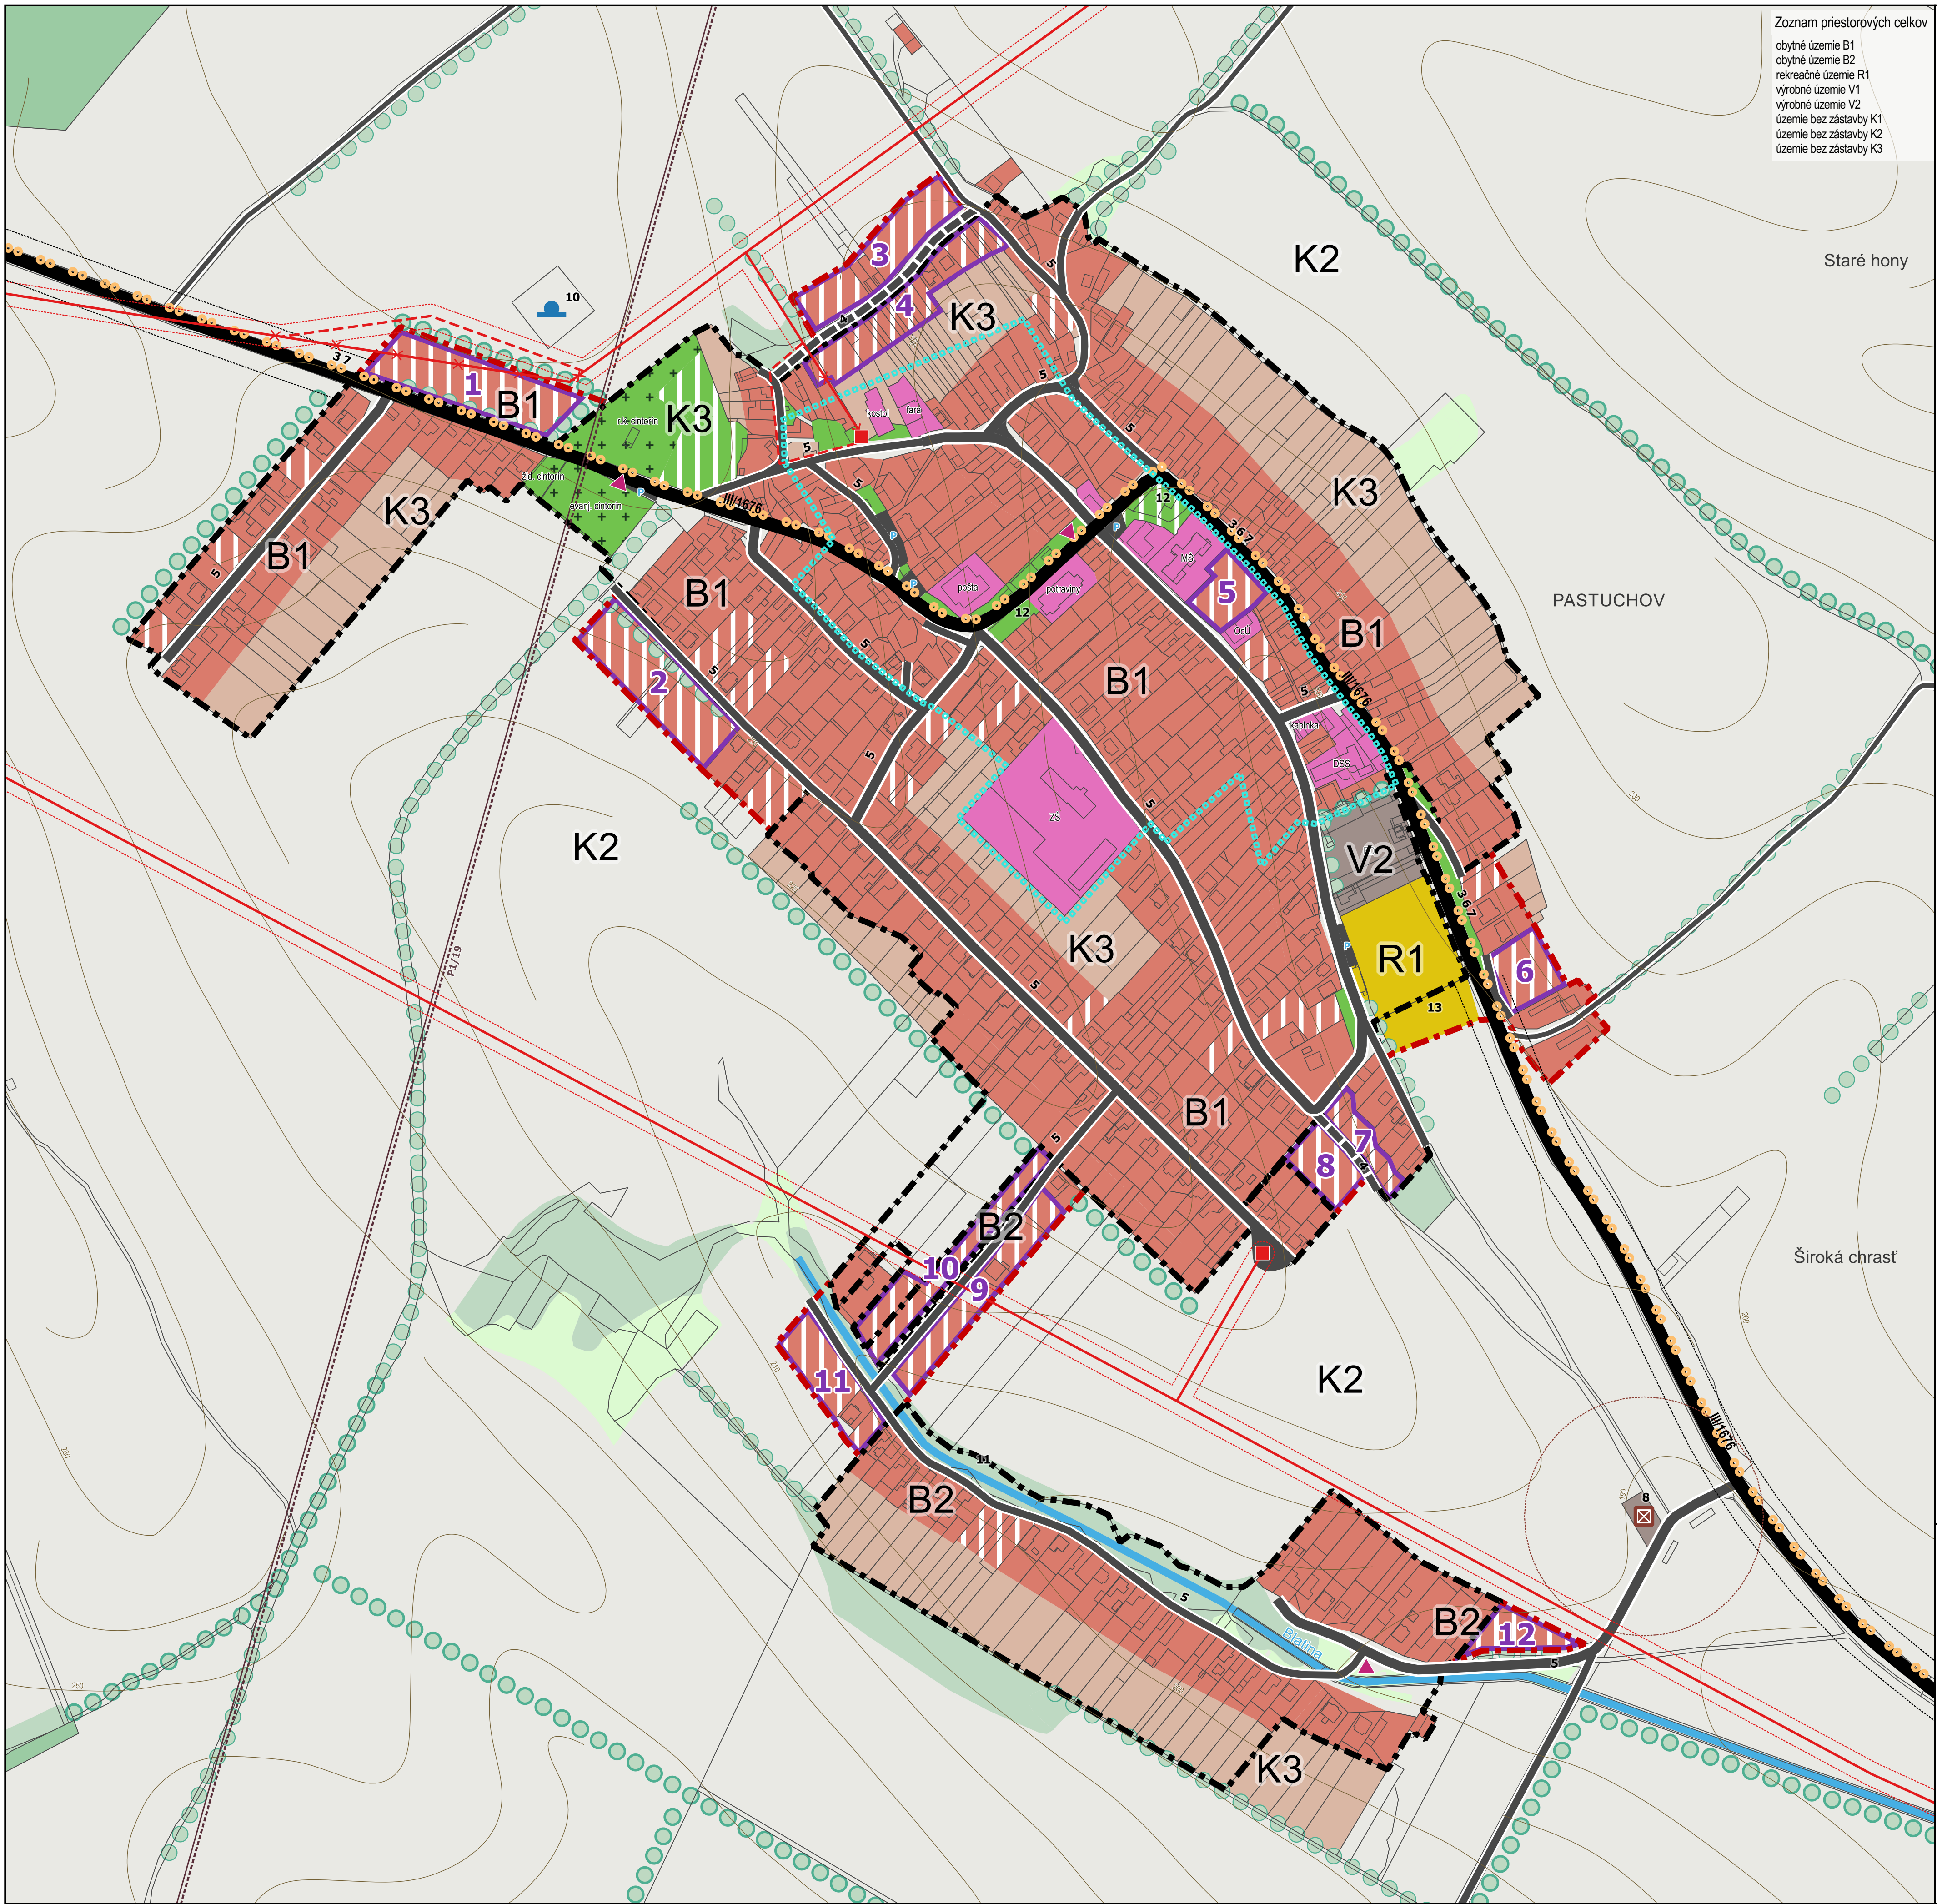

Zoznam priestorových celkov

obytné územie B1
obytné územie B2
rekreačné územie R1
výrobné územie V1
územie bez zástavby K1
územie bez zástavby K2
územie bez zástavby K3

Zoznam verejnoprospešných stavieb

1 severovýchodný obchvat Hlohovca (pre cestu III/513 Kľačany – Hlohovec)
2 rekonštrukcia a rozšírenie cesty III/514
3 rekonštrukcia a rozšírenie cesty III/1676 *
4 miestne a upokojené komunikácie *
5 rekonštrukcia a rozšírenie miestnych a upokojených komunikácií *
6 dobudovanie a rozšírenie chodníkov pre chodcov pri ceste III/1676 v zastavanom území obce
7 cyklistická trasa
8 dobudovanie čistiare odpadových vôd
9 nový vodný zdroj
10 rekonštrukcia vodojemu
11 protipovodňové úpravy
12 verejné oddychové a parkové priestranstvá
13 dobudovanie športového areálu
* vrátane inžinierskych sietí (späšková kanalizácia, rozvod vody, plyn, elektrickej energie NN, telekomunikácií)

Legenda

Vymedzenie územia

- hranica zastavaného územia obce k 1.1.1990
- hranica zastavaného územia obce - NÁVRH
- rozvojové plochy (označ. číslom) - NÁVRH

Dopravné a technické vybavenie

- cesty II. a III. triedy
- miestne komunikácie, poľné a lesné cesty
- miestne a upokojené komunikácie - NÁVRH
- cyklotrasa - NÁVRH
- odstavné plochy
- zastávky hromadnej dopravy
- elektrické vedenie VN vonkajšie
- elektrické vedenie VN - NÁVRH
- elektrické vedenie VN na preloženie - NÁVRH
- vodný zdroj
- vodojem
- čistiareň odpadových vôd (ČOV)
- transformačné stanice
- telekomunikačný vysielateľ

Funkčné využitie územia

- plochy občianskeho vybavenia
- plochy bývania
- plochy bývania - NÁVRH
- plochy výroby, skladov a tech. vybavenia
- plochy športu
- plochy záhrad
- plochy špeciálnej zelene (cintorín)
- plochy verejnej zelene - NÁVRH
- plochy drevinovej vegetácie - NÁVRH
- plochy lesných porastov
- plochy nelesnej drevinovej vegetácie
- plochy trvalých trávnych porastov
- plochy omeľ pôdy
- plochy trvalých kultúr (ovocný sad)
- vodné toky
- liniová zeleň
- liniová zeleň - NÁVRH

Limity využitia územia


- centrálna zóna obce (hranica)
- ochranné pásmo cesty
- ochranné pásma vonkajších elektrických vedení VN
- ochranné pásmo ČOV
- prieskumné územie

ÚZEMNÝ PLÁN OBCE PASTUCHOV



OBSTARÁVATEĽ: OBEC PASTUCHOV
POVER. OBST.: Ing.arch. K. ĎURENEC
ZHOTOVITEĽ: Ekoplán, s.r.o.
HL. RIEŠITEĽ: doc. Ing.arch. J. COPLÁK, PhD.

DÁTUM: 2020 MIERKA: 1 : 2 880

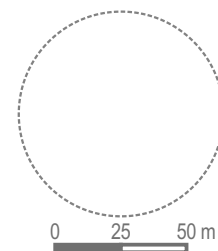

3. KOMPLEXNÝ VÝKRES PRIESTOROVÉHO USPORIADANIA A FUNKČNÉHO VYUŽÍVANIA ÚZEMIA S VYZNAČ. ZÁVÄZNOU ČASŤOU RIEŠENIA A VPS