


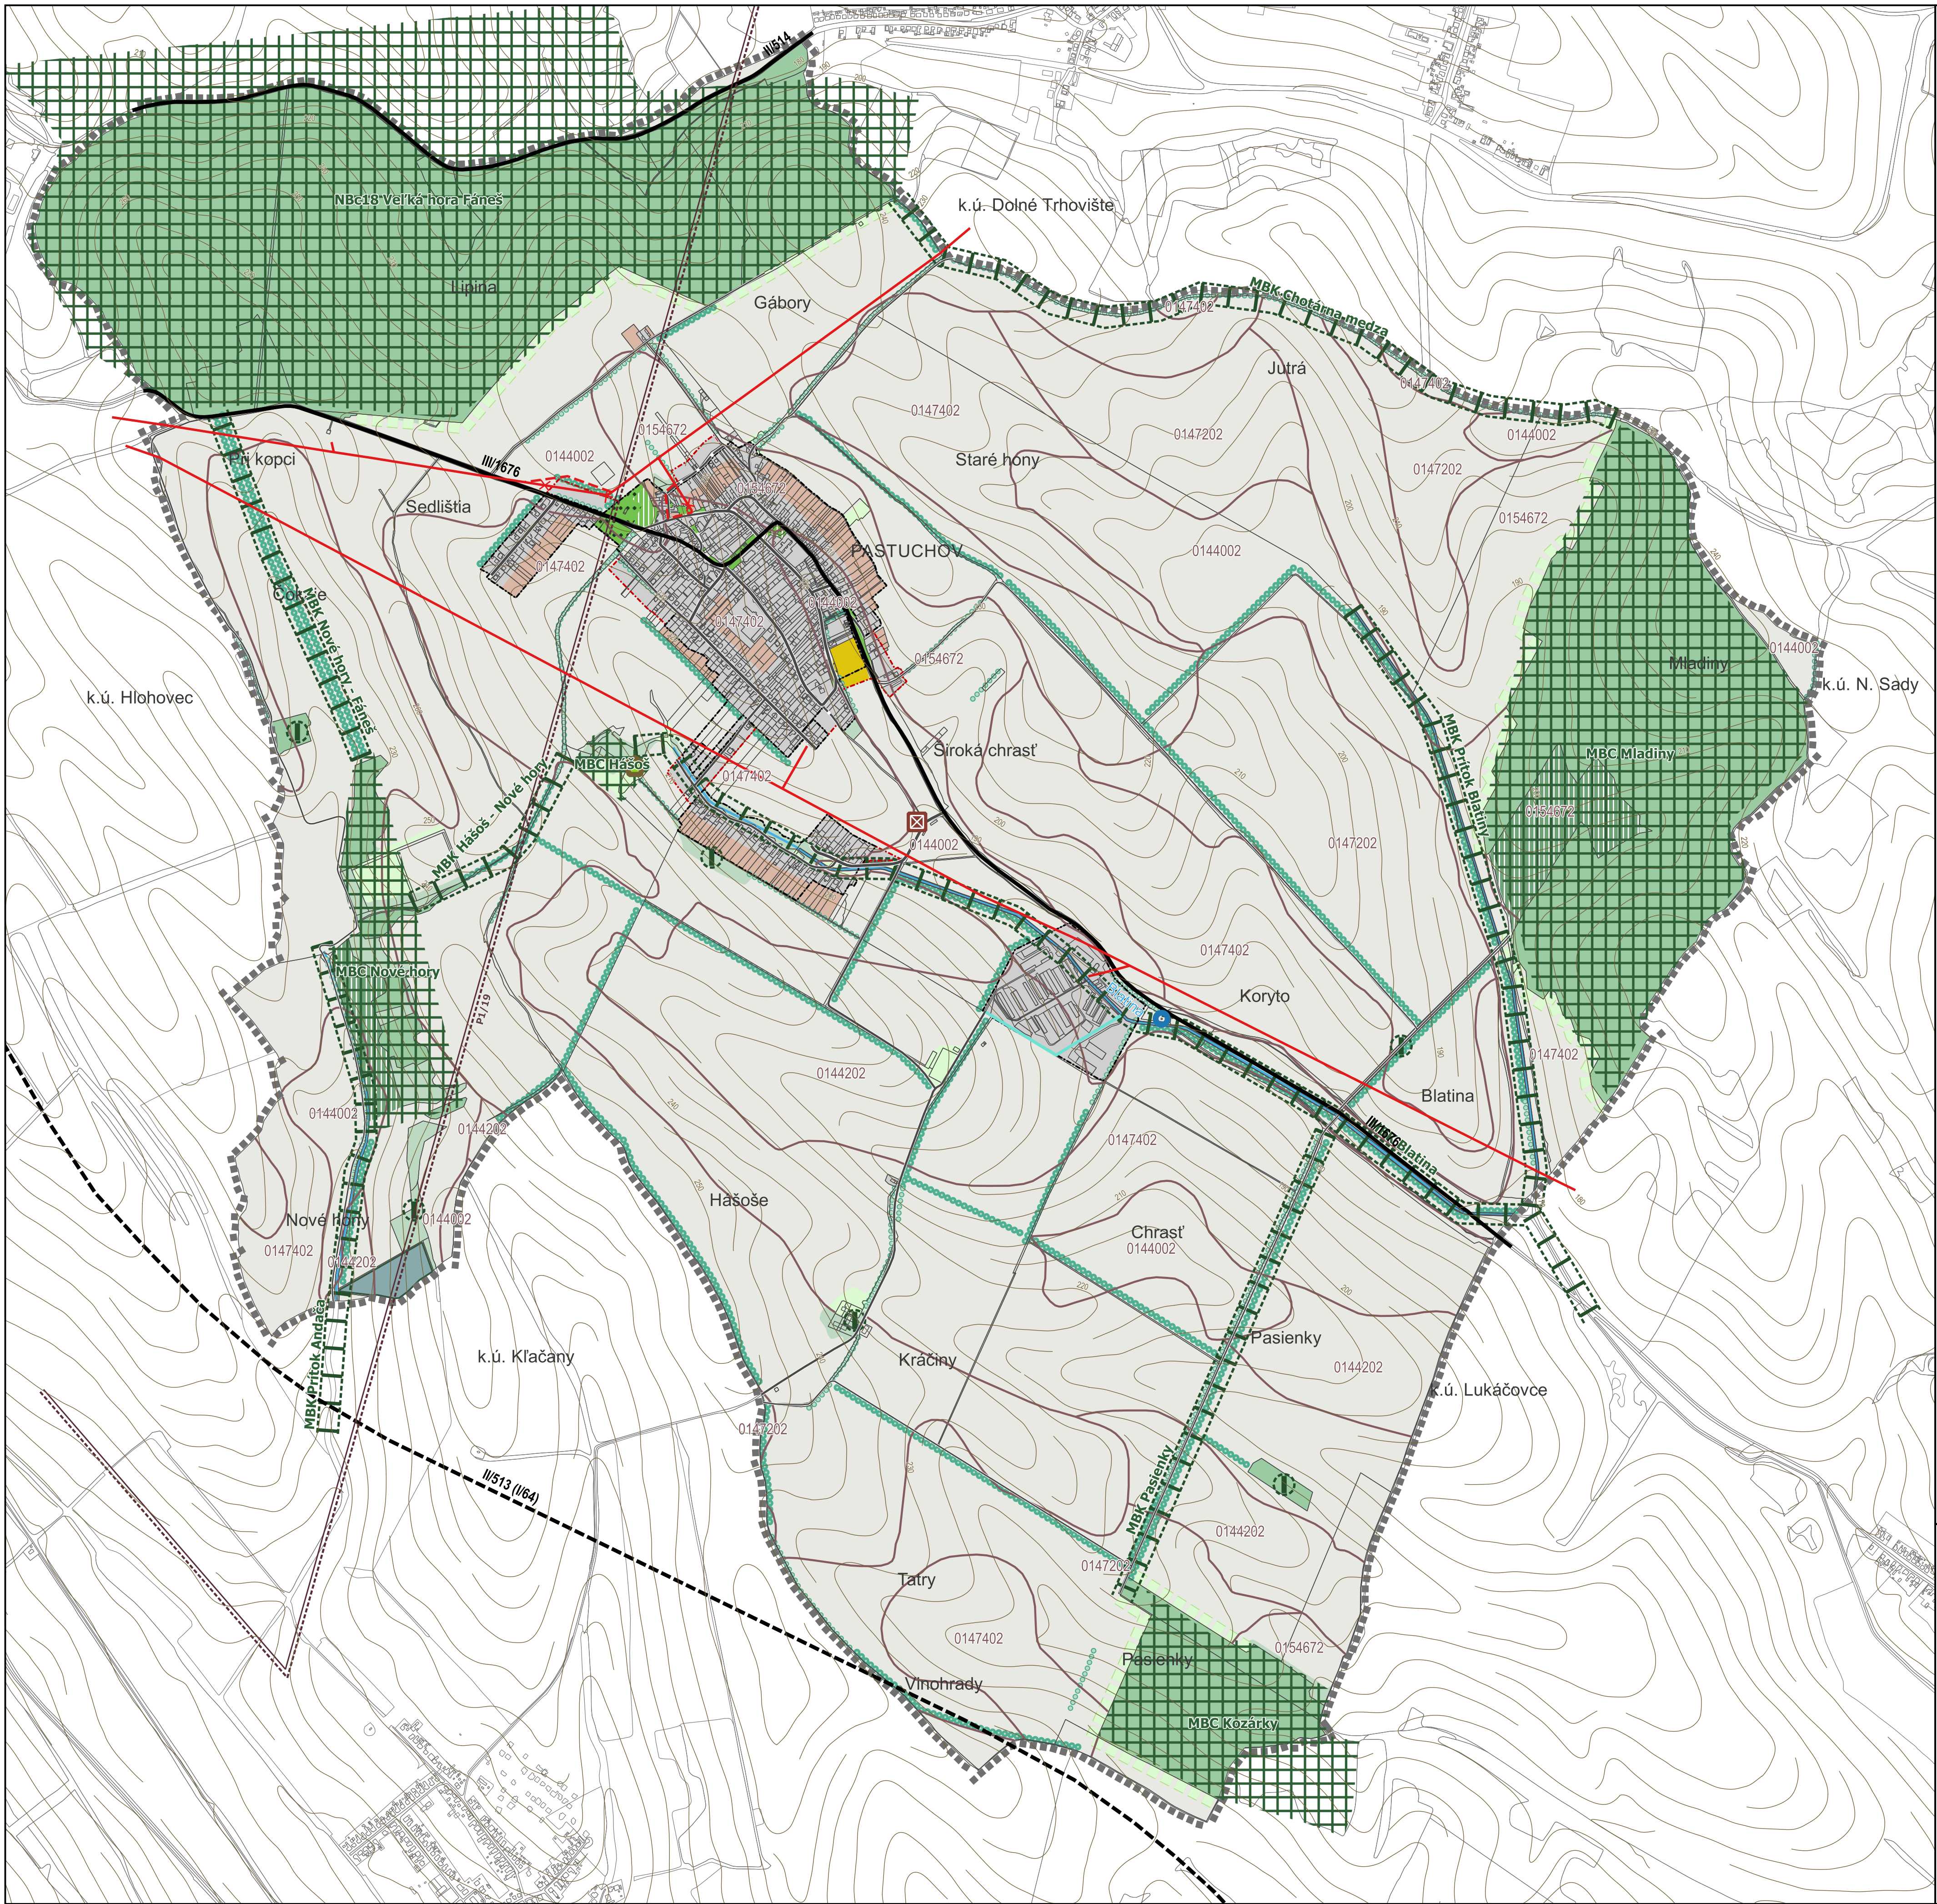

Legenda

Vymedzenie územia

- hranica katastrálneho územia = riešené územie
- hranica zastavaného územia obce k 1.1.1990
- hranica zastavaného územia obce - NÁVRH

Súčasná krajinná štruktúra

- plochy lesných porastov
- plochy nelesnej drevinovej vegetácie
- plochy trvalých kultúr (ovocný sad)
- plochy špeciálnej zelene (cintorín)
- plochy verejnej zelene - NÁVRH
- plochy drevinovej vegetácie - NÁVRH
- plochy trvalých trávnych porastov
- plochy omej pôdy
- vodné toky
- odvodňovací kanál
- liniová zeleň
- liniová zeleň - NÁVRH
- plochy záhrad
- plochy športu
- plochy zástavby - stav + NÁVRH

Stresové javy a zdroje

- skládky (podľa ŠGÚ DŠ)
- čistiareň odpadových vôd (ČOV)
- elektrické vedenie VN vonkajšie
- elektrické vedenie VN - NÁVRH
- elektrické vedenie VN na preloženie - NÁVRH
- cesty II. a III. triedy
- cesta II. (I.) triedy - NÁVRH
- miestne komunikácie, poľné a lesné cesty
- miestne a upokojené komunikácie - NÁVRH

Ochrana prírodných zdrojov

- vodný zdroj
- prieskumné územie

Územný systém ekologickej stability

- biocentrum - NÁVRH
- biokoridor miestneho významu - NÁVRH
- interakčné prvky - NÁVRH


Ekostabilizačné opatrenia

- skládky na úplnú rekultiváciu - NÁVRH
- plochy drevinovej vegetácie - NÁVRH
- liniová zeleň
- liniová zeleň - NÁVRH
- nárazníkové pásy TTP - NÁVRH

ÚZEMNÝ PLÁN OBCE PASTUCHOV



OBSTARÁVATEĽ: OBEC PASTUCHOV
POVER. OBST.: Ing.arch. K. ĎURENIEC
ZHOTOVITEĽ: Ekoplán, s.r.o.
HL. RIEŠITEĽ: doc. Ing.arch. J. COPLÁK, PhD.
ODB. SPOLUPRÁCA: Ing. M. COPLÁKOVÁ
DÁTUM: 2020 MIERKA: 1 : 10 000

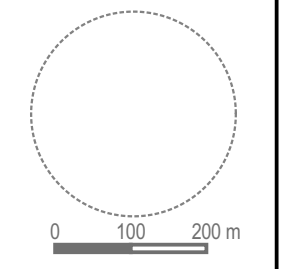

0 100 200 m

6. VÝKRES OCHRANY PRÍRODY A TVORBY KRAJINY, VRÁTANE PRVKOV ÚZEMNÉHO SYSTÉMU EKOLOGICKEJ STABILITY