


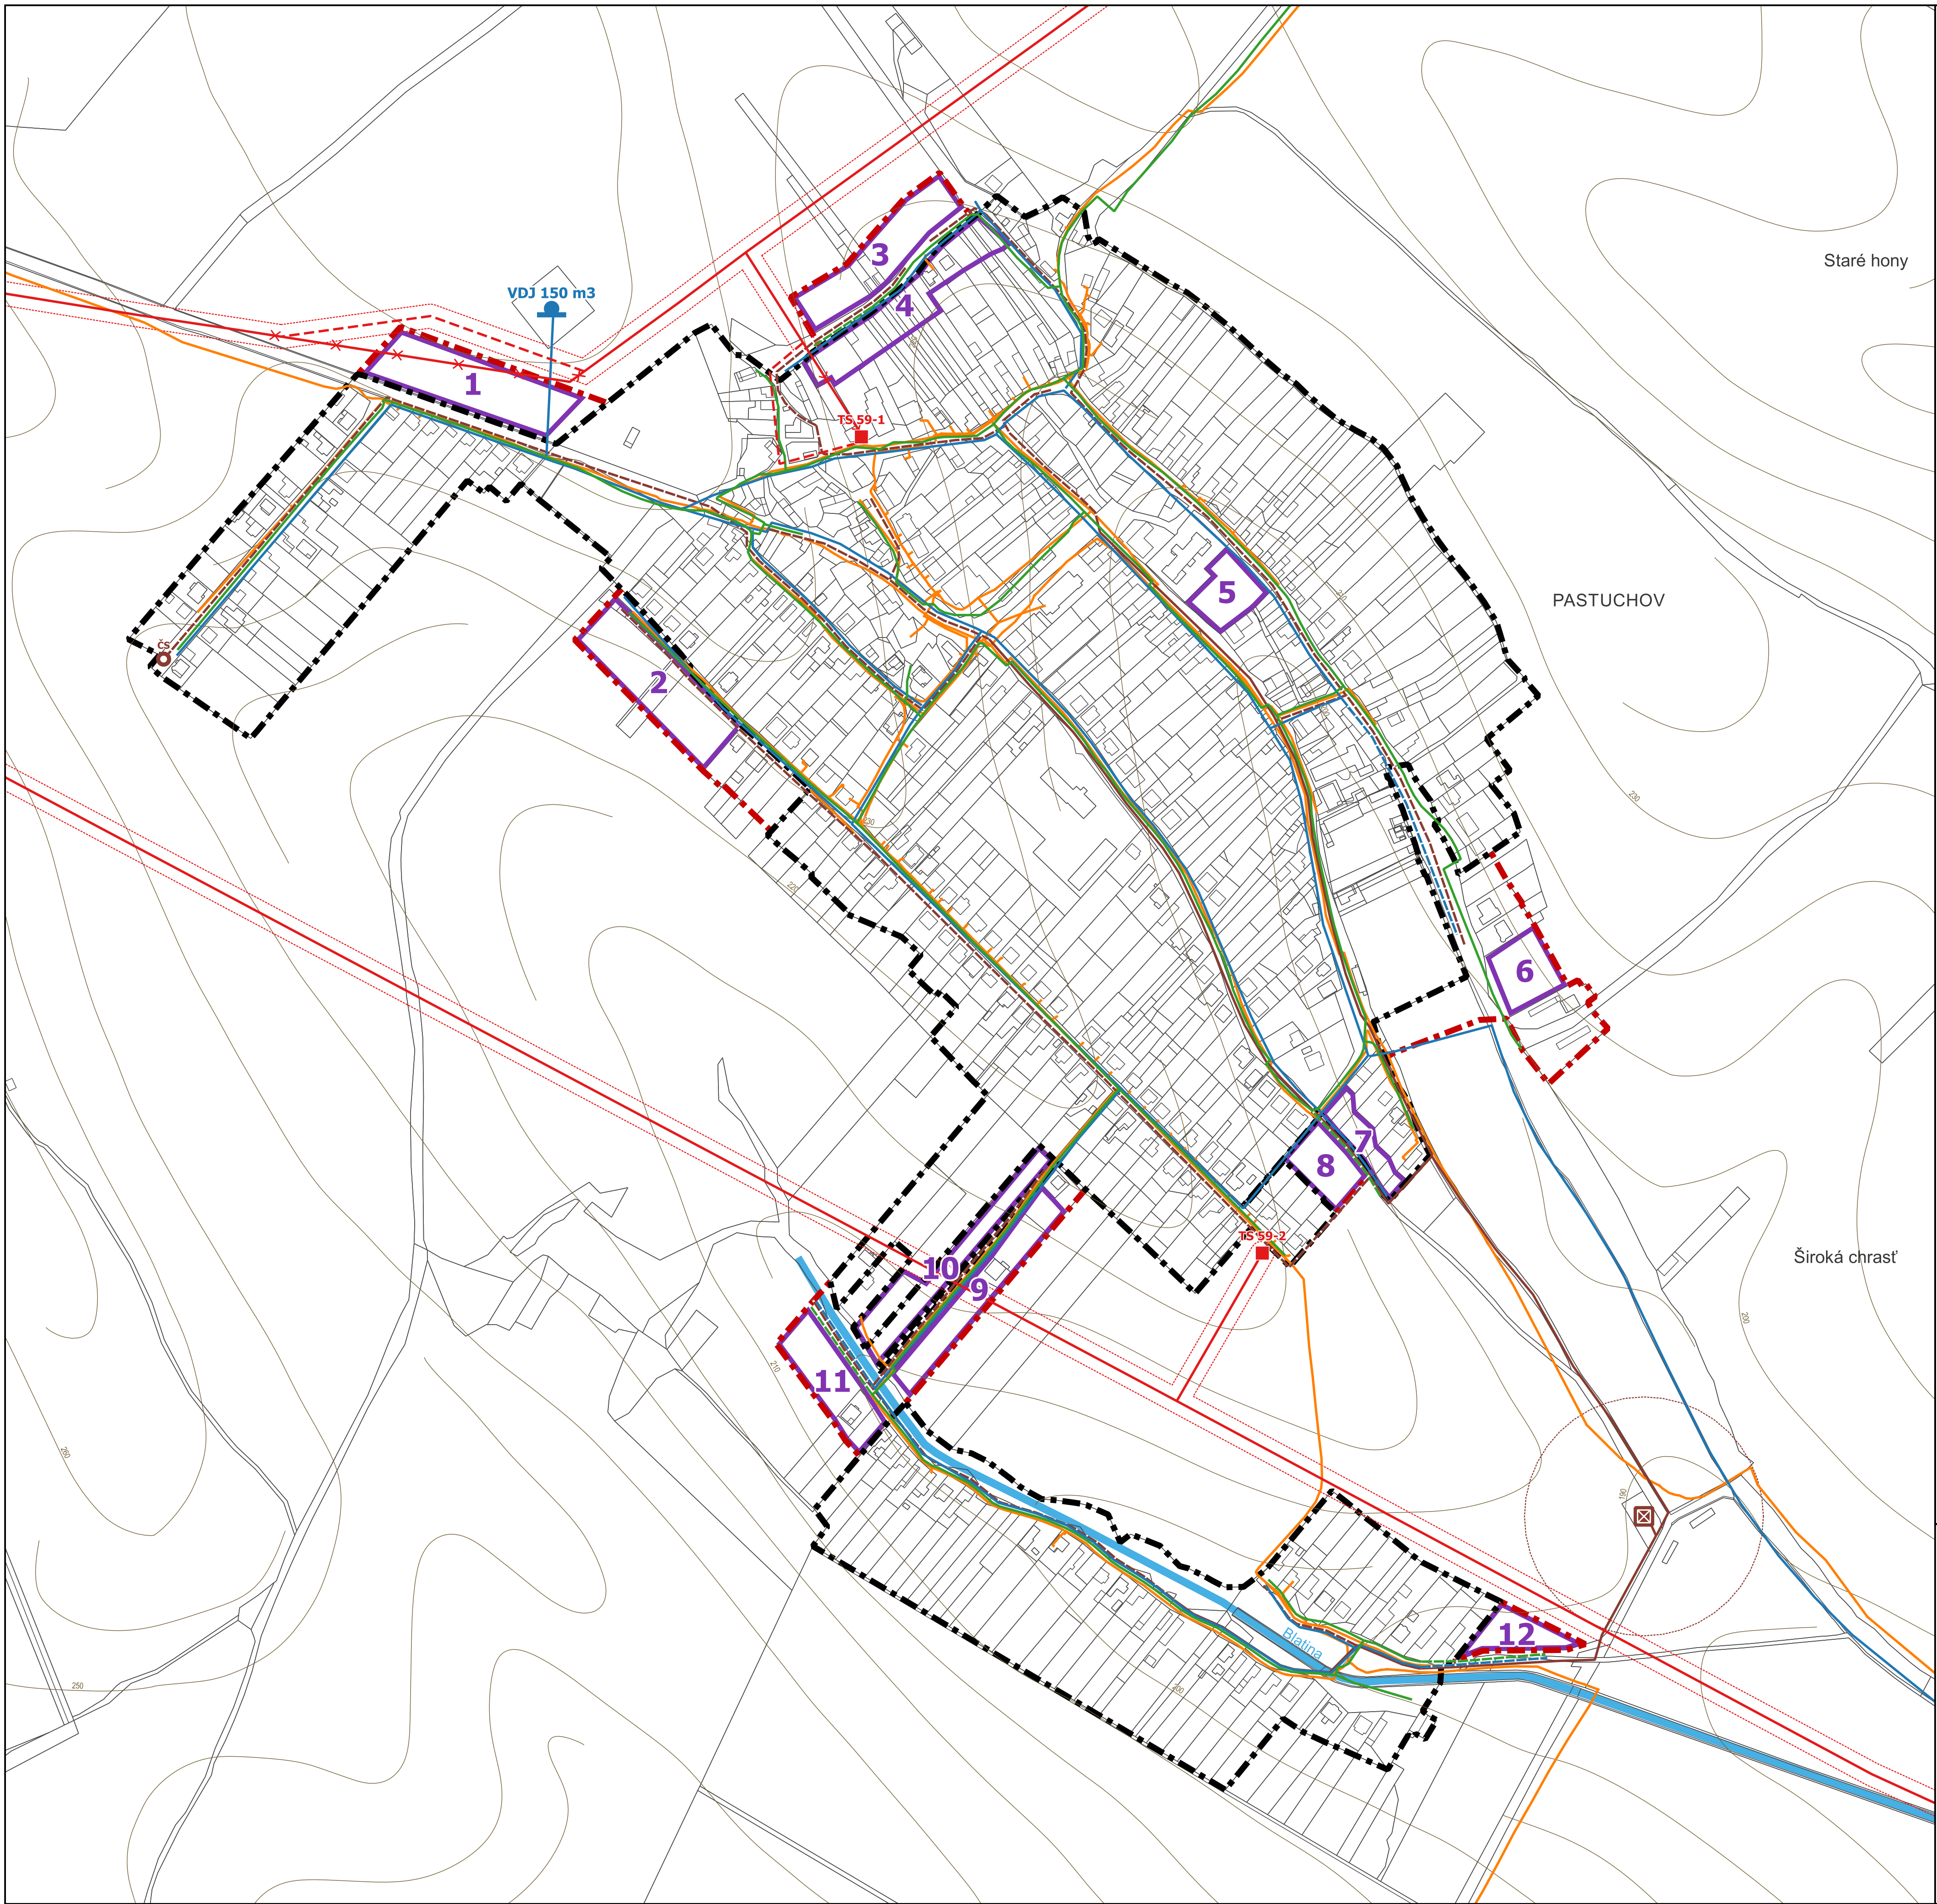

Legenda

- Vymedzenie územia
- hranica zastavaného územia obce k 1.1.1990
 - - - hranica zastavaného územia obce - NÁVRH
 - 1 2 3 4 5 6 7 8 9 10 11 12 rozvojové plochy (označ. číslom) - NÁVRH
- Zásobovanie elektrickou energiou
- elektrické vedenie VN vonkajšie
 - - - elektrické vedenie VN - NÁVRH
 - X X elektrické vedenie VN na preloženie - NÁVRH
 - ... ochranné pásma vonkajších elektrických vedení VN
 - transformačné stanice
- Zásobovanie zemným plynom
- plynovod strednotlakový
 - - - plynovod strednotlakový - NÁVRH
- Telekomunikácie
- telekomunikačný kábel
 - telekomunikačný vysielač
- Vodné hospodárstvo
- vodovod
 - - - vodovod - NÁVRH
 - vodný zdroj
 - vodojem
 - kanalizácia splašková
 - - - kanalizácia splašková - NÁVRH
 - čerpacia stanica splaškových vôd - NÁVRH
 - ⊠ čistiareň odpadových vôd (ČOV)
 - ... ochranné pásmo ČOV
 - vodné toky

ÚZEMNÝ PLÁN OBCE
PASTUCHOV



OBSTARÁVATEL: OBEC PASTUCHOV
POVER. OBST.: Ing.arch. K. ĎURENEC
ZHOTOVITEĽ: Ekoplán, s.r.o.
HL. RIEŠITEĽ: doc. Ing.arch. J. COPLÁK, PhD.
ODB. SPOLUPRÁCA: Ing. M. DOBOŠOVÁ, M. BREZOVSKÝ
DÁTUM: 2020 MIERKA: 1 : 2 880



5. VÝKRES RIEŠENIA VEREJNÉHO TECHNICKÉHO
VYBAVENIA