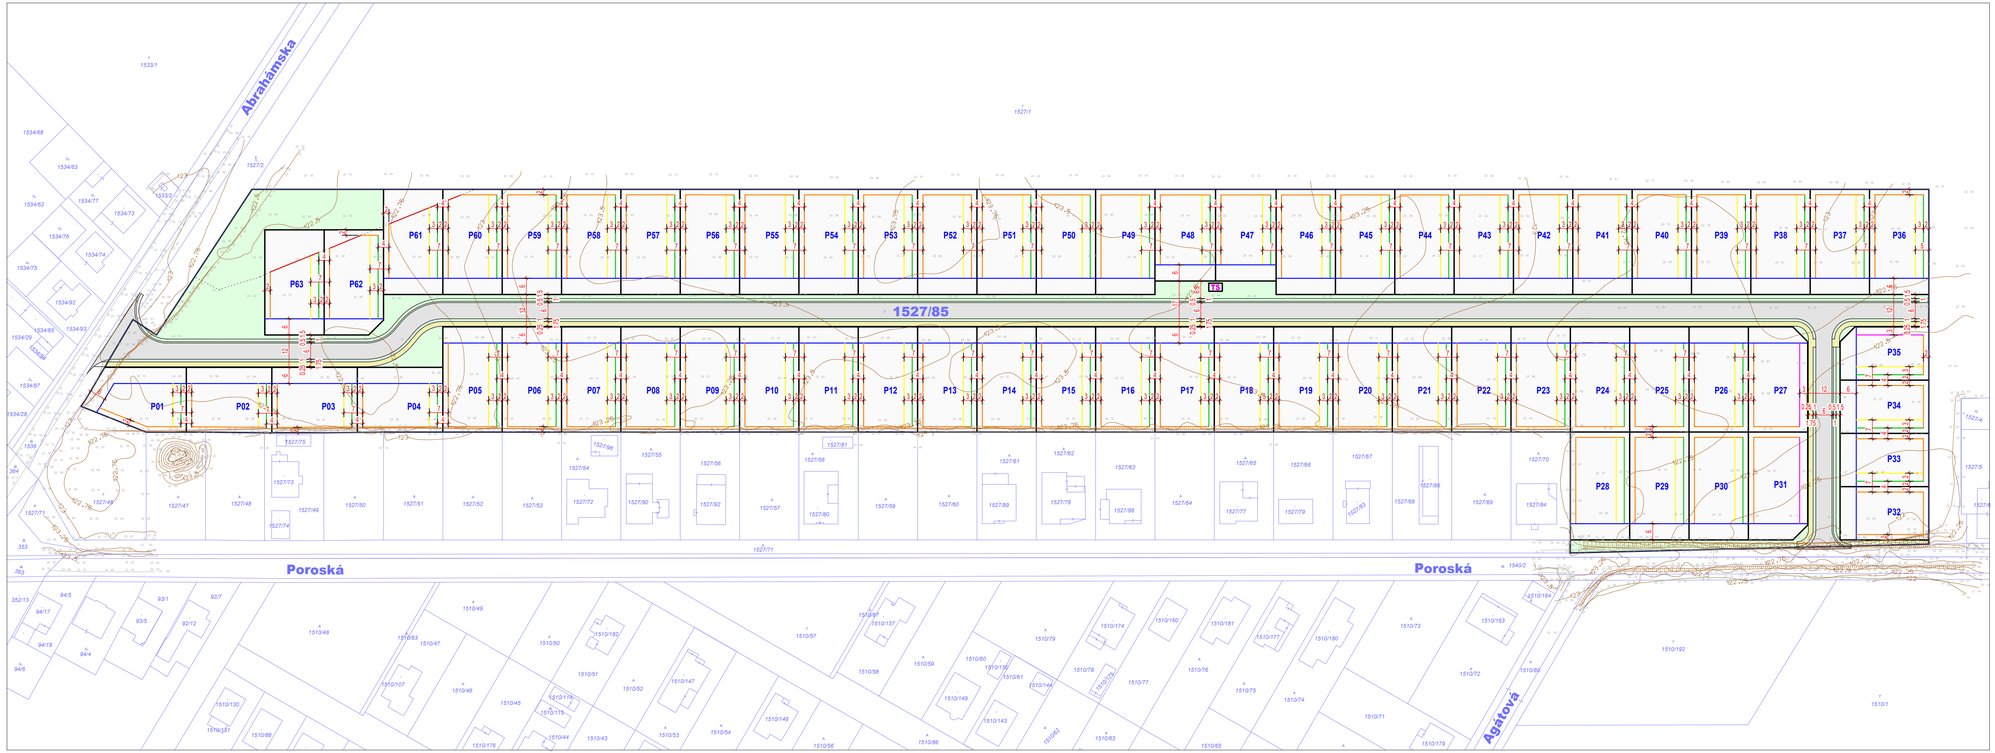


LEGENDA

OZN.	NÁZOV
	STAV REGISTRA CKN
r	ORNÁ PÔDA
Q	ZÁHRADA
L	LESNÁ PÔDA
⊖	NEPLODNÁ PÔDA
dk	CESTA + KOMUNIKÁCIA
A	OSTATNÁ PLOCHA
	BUDOVA MUROVANÁ
	VRSTEVNICA
	HRANICA NAVRHOVANEJ PARCELY
Pxx	OZNAČENIE NOVÉHO STAVEBNÉHO POZEMKU; CELKOVÝ POČET: 63 POZEMKOV
	PLOCHA PARCIEL PRE IBV
	PLOCHY CESTNÝCH KOMUNIKÁCIÍ
	PLOCHY CHODNÍKOV
	VEGETAČNÉ PLOCHY
TS1	TRAFOSTANICA
	REGULAČNÉ ČIARY VÝSTAVBY RD
	ZÁVÄZNÉ LÍNIE
	ULIČNÁ ČIARA (VZDIALENOSŤ OD ULIČNEJ HRANICE PARCELY 6M)
	STAVEBNÁ ČIARA (VZDIALENOSŤ OD HRANICE POZEMKU 2 M; STENY BEZ OKIEN Z OBYTNÝCH MIESTNOSTÍ)
	STAVEBNÁ ČIARA (MIN. VZDIALENOSŤ OD POZEMNEJ KOMUNIKÁCIE 3 M)
	STAVEBNÁ ČIARA (OCHRANNÉ PÁSMO VTL PLYNOVODU 20 M)
	ODPORÚČANÉ LÍNIE
	STAVEBNÁ ČIARA (MIN. VZDIALENOSŤ OD SUSEDNÉHO RD 7 M; STENY S OKNAMI Z OBYTNÝCH MIESTNOSTÍ)
	STAVEBNÁ ČIARA (MIN. VZDIALENOSŤ OD SUSEDNÉHO RD 4 M; STENY BEZ OKIEN Z OBYTNÝCH MIESTNOSTÍ)

a+ office	zodpovedný projektant	Ing. arch. Š. MÜLLER
	hlavný inžinier projektu	
	projektant časti	Ing. arch. Š. MÜLLER
	investor	Božena BORECKÁ, Bratislava
	miesto stavby	PUSTÉ ÚLANY, PARC. Č. 1527/85
	názov	**IBV - LOKALITA 6/r, 7/r**

dátum	mierka	obsah	sada č.	výkres č.
január 2020	1:1 000	REGULAČNÝ VÝKRES		04
		časť		