
ROZŠÍRENIE VEREJNÉHO VODOVODU

VETVA "V-1"	- HDPE 100, SDR 17, PN 10 - DN 100 (Ø110 mm) -	666,0 m
VETVA "V-2"	- HDPE 100, SDR 17, PN 10 - DN 100 (Ø110 mm) -	86,0 m
DĹŽKA CELKOM:		752,0 m

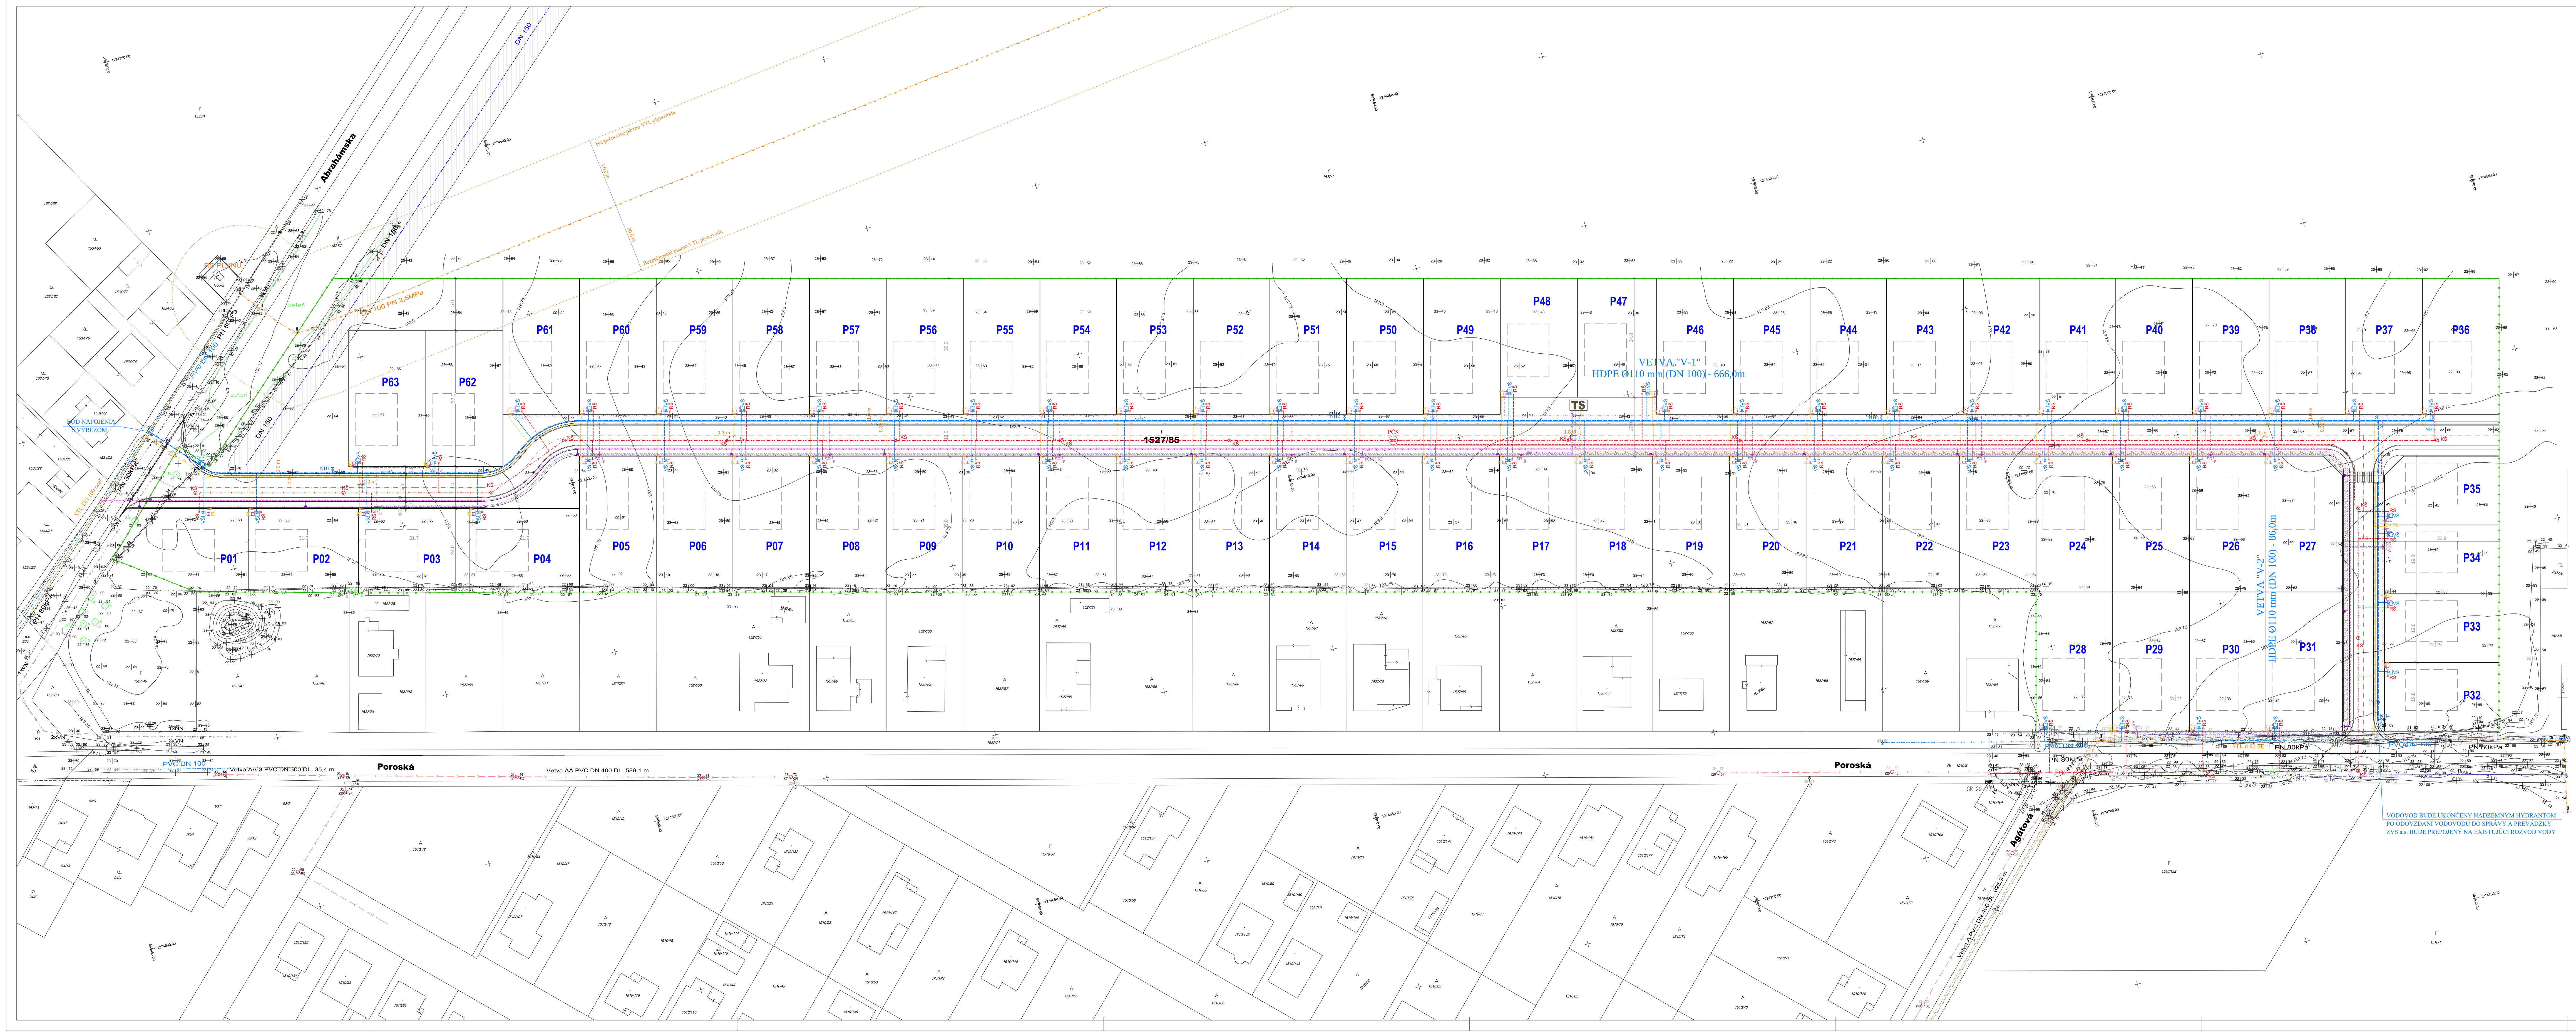

LEGENDA:

PL	Navrhovaný hlavný uzáver plynu - HUP, (GK DN 25 so zátkou)
OS, OT	Orientačný stĺp, orientačná tabuľa
VŠ	Navrhovaná vodomerná šachta
CVŠ	Navrhovaná centrálna vodomerná šachta pre dočasné meranie spotreby vody
NHx	Navrhovaný nadzemný požiarny hydrant DN 80
RŠ	Navrhované revízna kanalizačná šachta Ø 400 mm s liat. poklopom
KŠ	Exist. kanalizačné šachty z bet. pref. Ø1000 mm s liat. poklopom
PČŠ	Navrhovaná prečerpávacia stanica Ø2000 mm s liatinovými poklopmi
EL	Navrhovaný elektromer
SR	Prípojková rozvodná a istiaca skrinka
TS	Trafostanica
VO	Stĺp verejného osvetlenia

- Riešená oblasť
- Hranice parciel
- Verejný STL plynovod DN 100 oceľ, a d 90 PE, SDR 17,6 , PN 100 kPa
- Navrhovaný STL rozvod plynu, d 63 PE, PE 100 (alt. RC) SDR 11, PN 100 kPa
- Navrhnutá STL plynová prípojka (pripoj. plynovod) d 32 PE, SDR 11, PN 100 kPa
- Existujúce STL plynové prípojky, PN 100 kPa
- Existujúci verejný vodovod
- Navrhovaný verejný vodovod
- Navrhovaná vodovodná prípojka z HDPE DN 25 (d 32PE)
- Existujúce závlahové potrubie
- Existujúca verejná kanalizácia
- Navrhovaná verejná kanalizácia z PVC
- Navrhované kanalizačné prípojky
- Navrhované výtlačné potrubie z PČŠ z rúr HDPE Ø 100 mm (DN 100)
- VN vedenie
- NN vedenie
- Navrhované NN podzemné vedenie
- Navrhované NN prípojky
- Verejné osvetlenie
- Telekomunikačné vedenie - existujúce
- Telekomunikačné vedenie - navrhované

POZNÁMKA:

- Inžinierske siete a prípojky sú zakreslené len orientačne. Pred zahájením zemných prác je nutné vytýčiť ich presnú polohu. Je nutné preveriť existenciu aj ostatných podzemných vedení, ktoré nie sú zakreslené.
- V blízkosti inžinierskych sietí a podzemných vedení a pod elektrickým vedením zemné práce realizovať výlučne ručne, bez použitia strojných mechanizmov.
- Táto dokumentácia je spracovaná na získanie územného rozhodnutia.
- Dodávateľ stavby je povinný realizovať práce podľa platných STN, technologických, bezpečnostných a výrobných postupov s dodržaním STN 730424 - "Prístupné rozmerové odchýlky"

Hl. inž. projektu	Ing. arch. Štefan Müller	KRAGA SPOL. S R.O. 925 42 TRSTICE č.346 e-mail: gabriel.kralik@kraga.sk tel.: +421 918 697 880	
Kreslil	Ing. Róbert Lukács		
Zodp. projektant	Ing. Gabriel Králik		
Investor	Božena Borecká, Bratislava	Dátum:	04.2020
Objekt	07 Vodovod	Stupeň:	DUR
Stavba	IBV Lokalita 6/r, 7/r	Por. číslo:	V - 1
Miesto, parc. číslo	Pusté Úľany, parc. č. 1527/85	Mierka:	1 : 500
Obsah výkresu	Situácia	Formát:	16x A4

Reg. č. 1809*A*5-2,4,5, vydané SKSI, 24.09.2001 Tento projekt je chránený autorským zákonom podľa príslušných zákonov a ustanovení, použitie diela je podmienené súhlasom autora.