


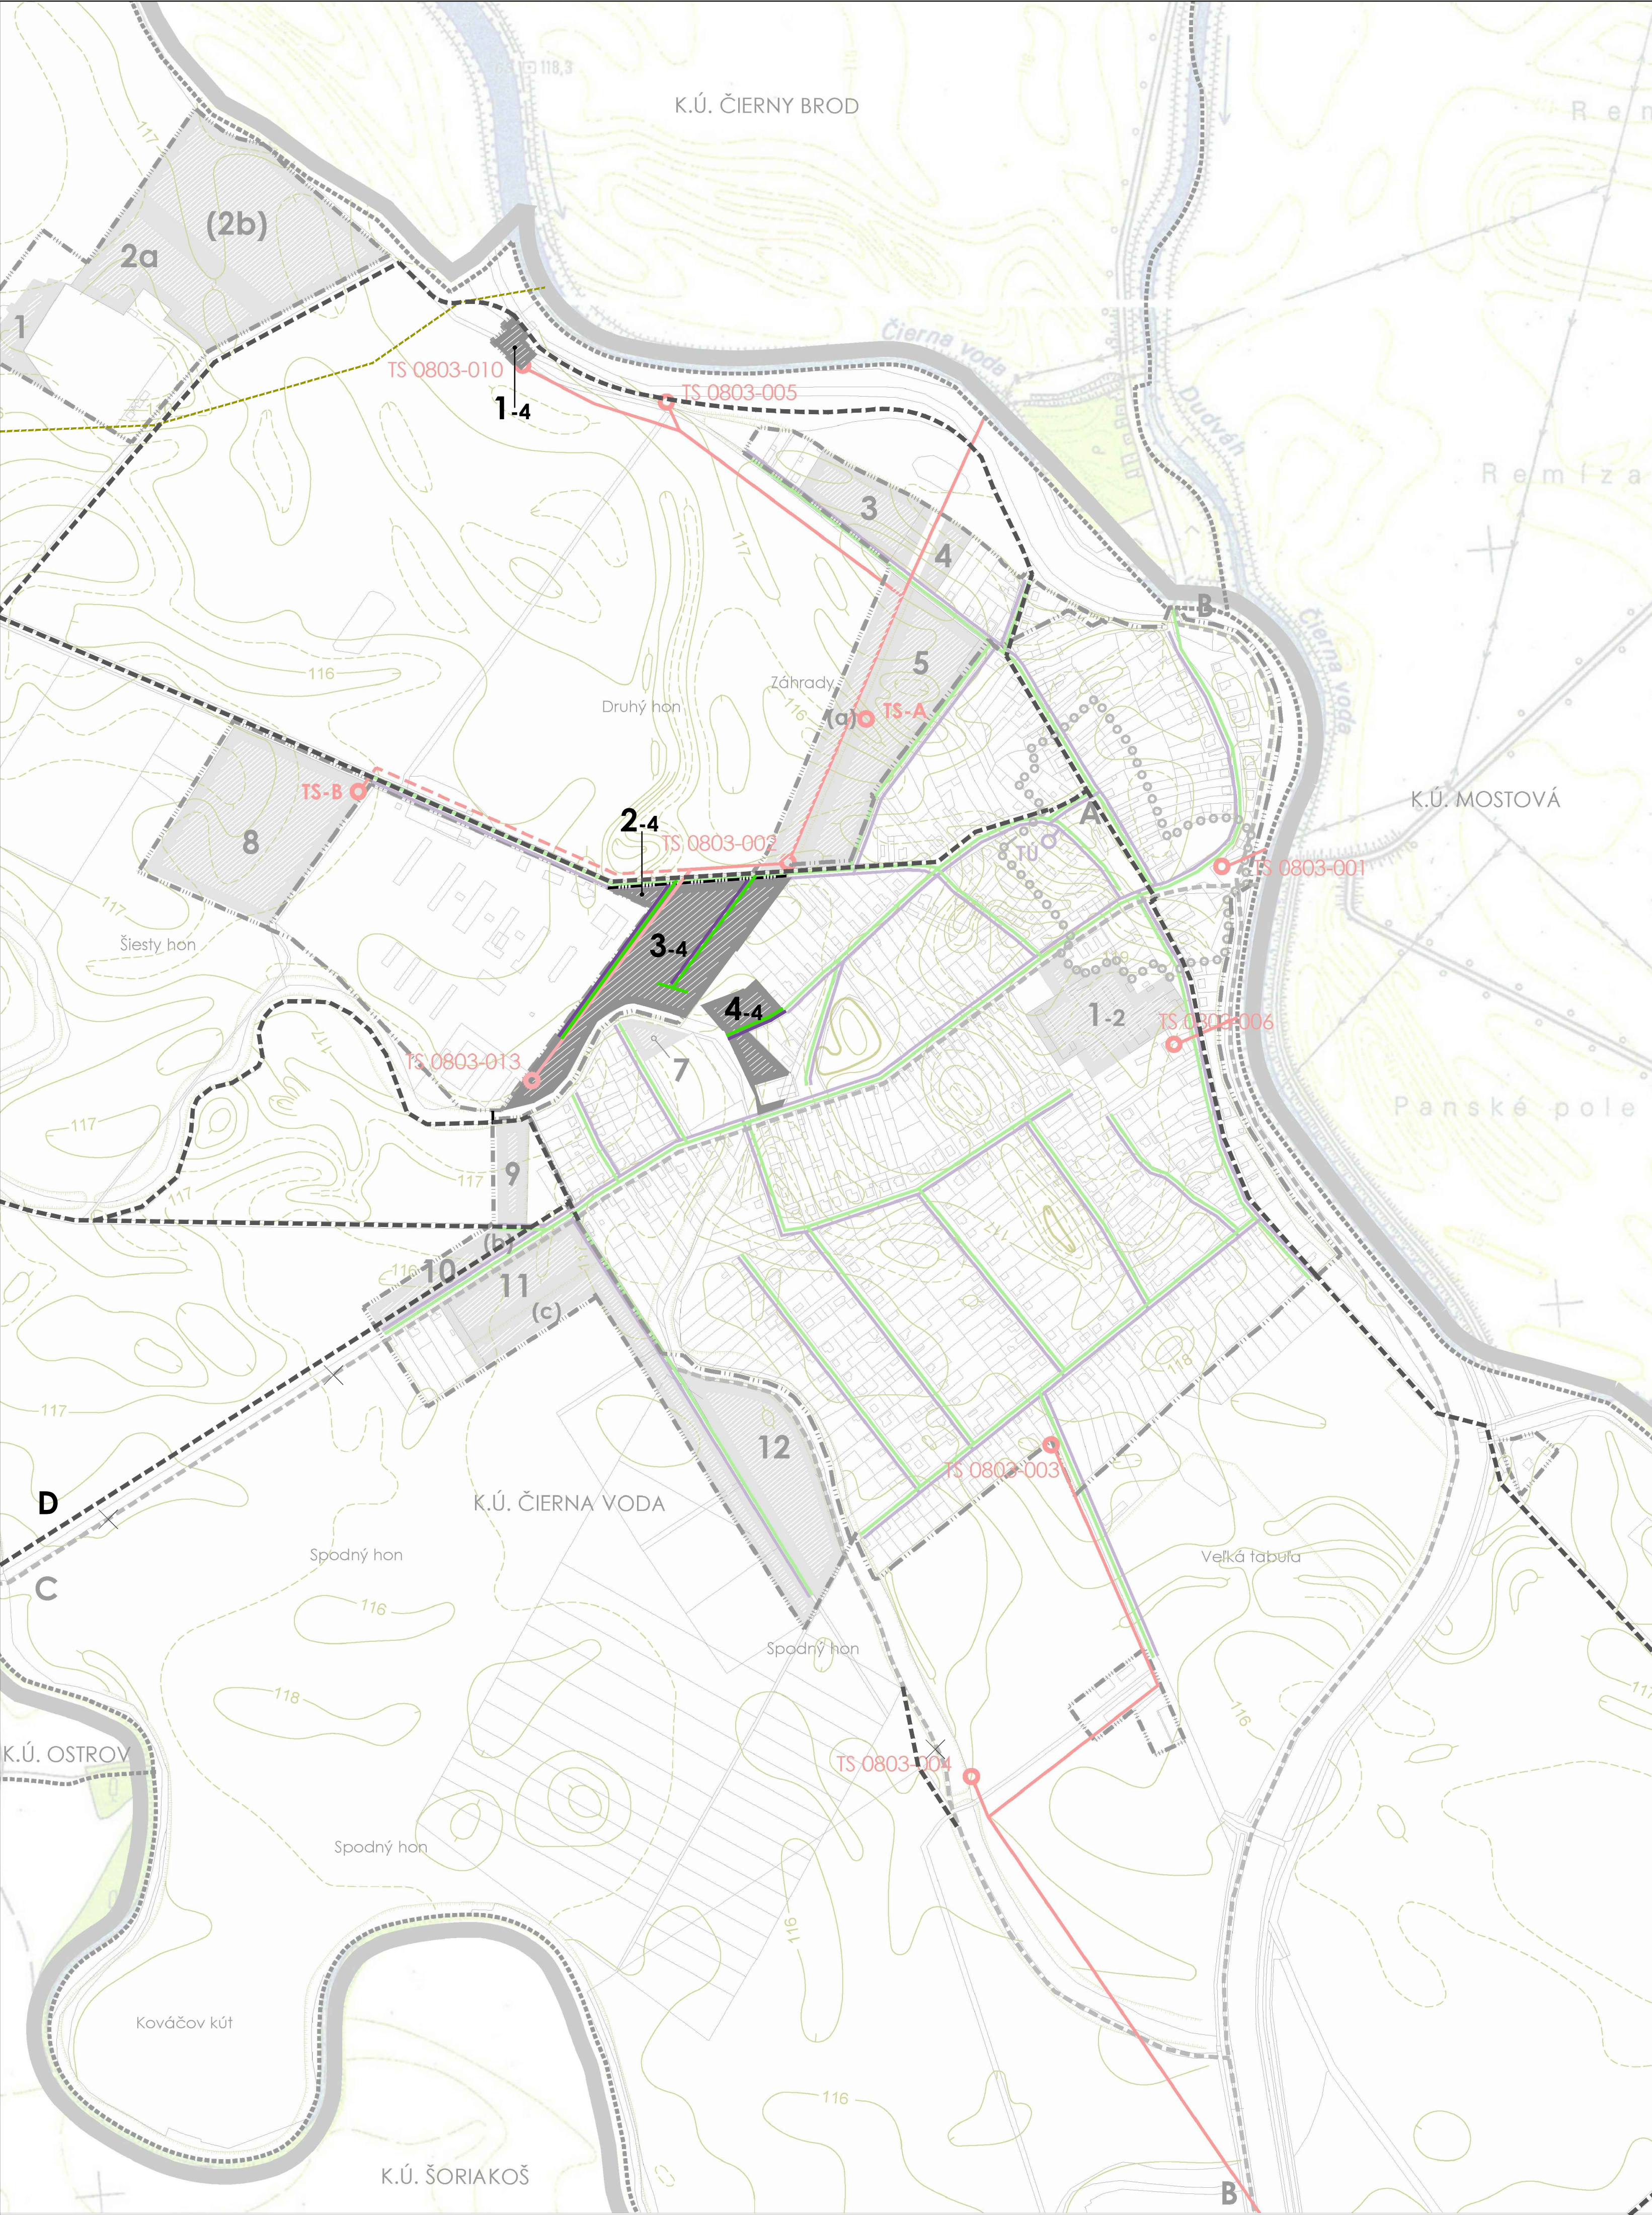

LEGENDA:

ADMINISTRATÍVNE HRANICE

STAV

NÁVRH

HRANICA OKRESU

HRANICA KATASTRÁLNEHO ÚZEMIA

HRANICA RIEŠENÉHO ÚZEMIA

HRANICA ZASTAVANÉHO ÚZEMIA K 1. 1. 1990

ROZVOJOVÉ ZÁMERY OBCE

ROZVOJOVÉ ZÁMERY A ICH OZNAČENIE

1-12

ROZVOJOVÉ PLOCHY VÝHLADOVÉ, URČENÉ NA VÝSADBU ZELENÉ A ICH OZNAČENIE

(a-c)

INÉ ZÁMERY:

CENTRÁLNA ZÓNA OBCE

○○○- A

CYKLISTICKÉ KOMUNIKÁCIE

--- B,C

ZÁSOBOVANIE ELEKTRICKOU ENERGIUOU

ELEKTRICKÉ VEDENIE VVN 110 kV (POZRI VÝKRES Č. 3)

22 kV VEDENIE (VZDUŠNÉ, KÁBLOVÉ)

TRAFOSTANICE

OTS-0803... TS-A

ZÁSOBOVANIE PLYNOM

STL PLYNOVOD

PRÍSTUPOVÁ SIĽ TELEKOMUNIKÁCIÍ

TELEFÓNNA SIĽ (VRÁTANE TECH. ZARIADENÍ - ROZVODNÝCH KABINETOV)

TELEFÓNNA ÚSTREDŇA

TÚ O

LEGENDA ZaD č. 4:

ADMINISTRATÍVNE HRANICE

HRANICA ZASTAVANÉHO ÚZEMIA

ROZVOJOVÉ ZÁMERY OBCE

ROZVOJOVÉ PLOCHY A ICH OZNAČENIE

1-4

INÉ ZÁMERY:

CYKLISTICKÉ KOMUNIKÁCIE

---- D

REVITALIZÁCIA VODNEJ PLOCHY (POZRI VÝKRES Č. 2, 3)

ZÁSOBOVANIE PLYNOM

STL PLYNOVOD

POTRUBIA NA PREPRUVU POHONNÝCH LÁTOK

ROPOVOD - MIMO PREVÁDZKY

PRÍSTUPOVÁ SIĽ TELEKOMUNIKÁCIÍ

TELEFÓNNA SIĽ (VRÁTANE TECH. ZARIADENÍ - ROZVODNÝCH KABINETOV)

ÚZEMNÝ PLÁN OBCE

ČIERNA VODA

ZMENY A DOPLNKY č. 4

OBSTARÁVATEL:

OBEC ČIERNA VODA

SPRACOVATEL:

ÚPn s.r.o.

ZODPOVEDNÝ PROJEKTANT:

Ing. arch. Monika Dudášová

VYPRACOVAL:

pozi textovú časť

MIERKA:

1:5 000

DÁTUM:

2020

5.2

0 50 100 150 200m