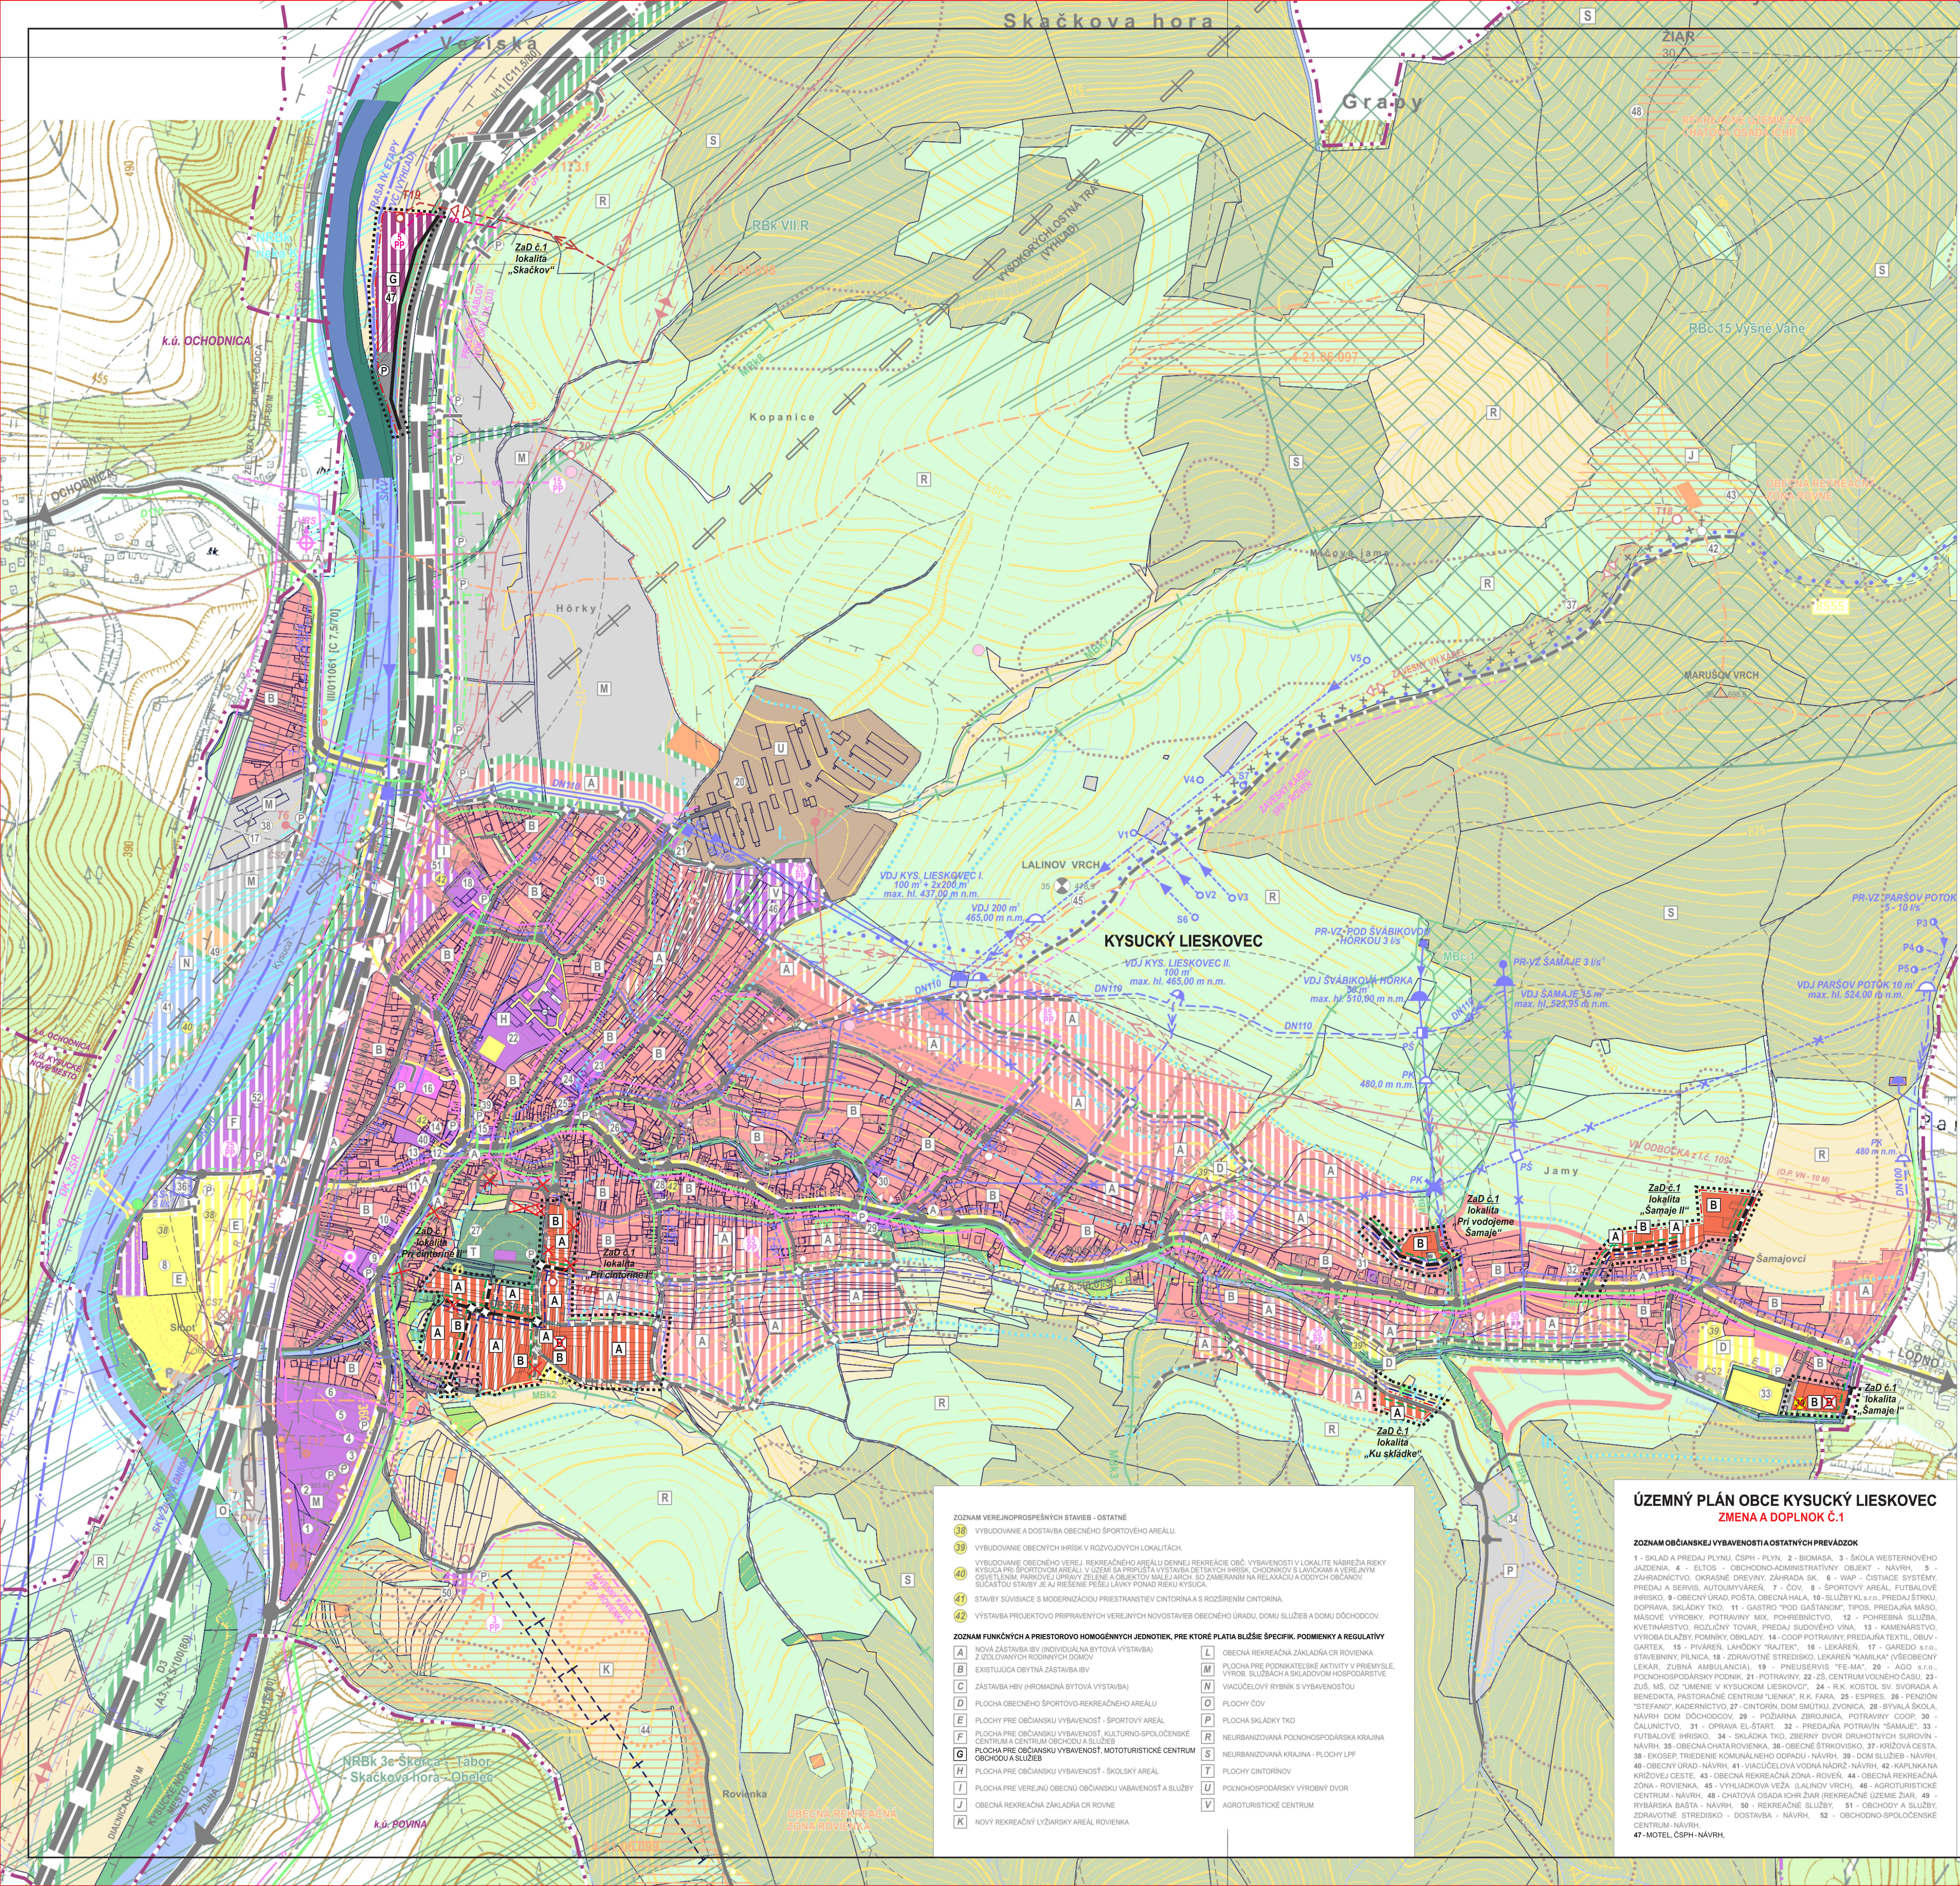


ZOZNAM VEREJNOPROSPEŠNÝCH STAVIEB - OSTATNÉ

- 38 VYBUDOVANIE A DOSTAVBA OBECNÉHO ŠPORTOVÉHO AREÁLU.
- 39 VYBUDOVANIE OBECNÝCH IHRÍSK V ROZVOJOVÝCH LOKALITÁCH.
- 40 VYBUDOVANIE OBECNÉHO VEREJ. REKREAČNÉHO AREÁLU DENNEJ REKREÁCIE OBČ. VYBAVENOSTI V LOKALITE NÁBREŽIA RIEKY KYSUCA PRI ŠPORTOVOM AREÁLI. V ÚZEMÍ SA PRIPÚŠŤA VÝSTAVBA DETSKÝCH IHRÍSK, CHODNÍKOV S LAVIČKAMI A VEREJNÝM OSVETLENÍM, PARKOVEJ ÚPRAVY ZELENE A OBJEKTOV MALEJ ARCH. SO ZAMERANÍM NA RELAXÁCIU A ODDYCH OBČANOV. SÚČASŤOU STAVBY JE AJ RIEŠENIE PEŠEJ LÁVKY PONAD RIEKU KYSUCA.
- 41 STAVBY SÚVISIACE S MODERNIZÁCIOU PRIESTRANSTIEV CINTORÍNA A S ROZŠÍRENÍM CINTORÍNA.
- 42 VÝSTAVBA PROJEKTOVO PRIPRAVENÝCH VEREJNÝCH NOVOSTAVIEB OBECNÉHO ÚRADU, DOMU SLUŽIEB A DOMU DÔCHODCOV.

ZOZNAM FUNKČNÝCH A PRIESTOROVO HOMOGÉNNYCH JEDNOTIEK, PRE KTORÉ PLATIA BLIŽŠIE ŠPECIFIK. PODMIENKY A REGULATÍVY

A	NOVÁ ZÁSTAVBA IBV (INDIVIDUÁLNA BYTOVÁ VÝSTAVBA) Z IZOLOVANÝCH RODINNÝCH DOMOV	L	OBECNÁ REKREAČNÁ ZÁKLADŇA CR ROVIENKA
B	EXISTUJÚCA OBYTNÁ ZÁSTAVBA IBV	M	PLOCHA PRE PODNIKATEĽSKÉ AKTIVITY V PRIEMYSLE, VÝROB. SLUŽBÁCH A SKLADOVOM HOSPODÁRSTVE
C	ZÁSTAVBA HBV (HROMADNÁ BYTOVÁ VÝSTAVBA)	N	VIACÚČELOVÝ RYBNÍK S VYBAVENOSŤOU
D	PLOCHA OBECNÉHO ŠPORTOVO-REKREAČNÉHO AREÁLU	O	PLOCHY ČOV
E	PLOCHY PRE OBČIANSKU VYBAVENOSŤ - ŠPORTOVÝ AREÁL	P	PLOCHA SKLÁDKY TKO
F	PLOCHA PRE OBČIANSKU VYBAVENOSŤ, KULTÚRNO-SPOLOČENSKÉ CENTRUM A CENTRUM OBCHODU A SLUŽIEB	R	NEURBANIZOVANÁ POĽNOHOSPODÁRSKA KRAJINA
G	PLOCHA PRE OBČIANSKU VYBAVENOSŤ, MOTOTURISTICKÉ CENTRUM OBCHODU A SLUŽIEB	S	NEURBANIZOVANÁ KRAJINA - PLOCHY LPF
H	PLOCHA PRE OBČIANSKU VYBAVENOSŤ - ŠKOLSKÝ AREÁL	T	PLOCHY CINTORÍNOV
I	PLOCHA PRE VEREJNÚ OBECNÚ OBČIANSKU VABAVENOSŤ A SLUŽBY	U	POĽNOHOSPODÁRSKY VÝROBNÝ DVOR
J	OBECNÁ REKREAČNÁ ZÁKLADŇA CR ROVNE	V	AGROTURISTICKÉ CENTRUM
K	NOVÝ REKREAČNÝ LYŽIARSKY AREÁL ROVIENKA		

ÚZEMNÝ PLÁN OBCE KYSUCKÝ LIESKOVEC

ZMENA A DOPLNOK Č.1

ZOZNAM OBČIANSKEJ VYBAVENOSTI A OSTATNÝCH PREVÁDZOK

1 - SKLAD A PREDAJ PLYNU, ČSPH - PLYN, 2 - BIOMASA, 3 - ŠKOLA WESTERNOVÉHO JAZDENIA, 4 - ELTOS - OBCHODNO-ADMINISTRATÍVNY OBJEKT - NÁVRH, 5 - ZÁHRADNÍCTVO, OKRASNÉ DREVINY, ZÁHRADA SK, 6 - WAP - ČISTIACE SYSTÉMY, PREDAJ A SERVIS, AUTOUMYVÁREŇ, 7 - ČOV, 8 - ŠPORTOVÝ AREÁL, FUTBALOVÉ IHRISKO, 9 - OBECNÝ ÚRAD, POŠTA, OBECNÁ HALA, 10 - SLUŽBY KL s.r.o., PREDAJ ŠTRKU, DOPRAVA, SKLÁDKY TKO, 11 - GASTRO "POD GAŠTANOM", TIPOS, PREDAJŇA MÄSO, MÄSOVÉ VÝROBKY, POTRAVINY MIX, POHREBNÍCTVO, 12 - POHREBNÁ SLUŽBA, KVETINÁRSTVO, ROZLIČNÝ TOVAR, PREDAJ SUDOVÉHO VÍNA, 13 - KAMENÁRSTVO, VÝROBA DLAŽBY, POMNÍKY, OBKLADY, 14 - COOP POTRAVINY, PREDAJŇA TEXTIL, OBUV - GARTEX, 15 - PIVÁREŇ, LAHÔDKY "RAJTEK", 16 - LEKÁREŇ, 17 - GAREDO s.r.o., STAVEBNINY, PÍLNICA, 18 - ZDRAVOTNÉ STREDISKO, LEKÁREŇ "KAMILKA" (VŠEOBECNÝ LEKÁR, ZUBNÁ AMBULANCIA), 19 - PNEUSERVIS "FE-MA", 20 - AGO s.r.o., POĽNOHOSPODÁRSKY PODNIK, 21 - POTRAVINY, 22 - ZŠ, CENTRUM VOĽNÉHO ČASU, 23 - ZUŠ, MŠ, OZ "UMENIE V KYSUCKOM LIESKOVCI", 24 - R.K. KOSTOL SV. SVORADA A BENEDIKTA, PASTORAČNÉ CENTRUM "LIENKA", R.K. FARA, 25 - ESPRES, 26 - PENZIÓN "STEFANO", KADERNÍCTVO, 27 - CINTORÍN, DOM SMÚTKU, ZVONICA, 28 - BÝVALÁ ŠKOLA, NÁVRH DOM DÔCHODCOV, 29 - POŽIARNA ZBROJNICA, POTRAVINY COOP, 30 - ČALUNÍCTVO, 31 - OPRAVA EL-ŠTART, 32 - PREDAJŇA POTRAVÍN "ŠAMAJE", 33 - FUTBALOVÉ IHRISKO, 34 - SKLÁDKA TKO, ZBERNÝ DVOR DRUHOTNÝCH SUROVÍN - NÁVRH, 35 - OBECNÁ CHATA ROVIENKA, 36 - OBECNÉ ŠTRKOVISKO, 37 - KRÍŽOVÁ CESTA, 38 - EKOSEP, TRIEDENIE KOMUNÁLNEHO ODPADU - NÁVRH, 39 - DOM SLUŽIEB - NÁVRH, 40 - OBECNÝ ÚRAD - NÁVRH, 41 - VIACÚČELOVÁ VODNÁ NÁDRŽ - NÁVRH, 42 - KAPLNKA NA KRÍŽOVEJ CESTE, 43 - OBECNÁ REKREAČNÁ ZÓNA - ROVEŇ, 44 - OBECNÁ REKREAČNÁ ZÓNA - ROVIENKA, 45 - VYHLIADKOVA VEŽA (LALINOV VRCH), 46 - AGROTURISTICKÉ CENTRUM - NÁVRH, 48 - CHATOVÁ OSADA ICHR ŽIAR (REKREAČNÉ ÚZEMIE ŽIAR, 49 - RYBÁRSKA BAŠTA - NÁVRH, 50 - REKREAČNÉ SLUŽBY, 51 - OBCHODY A SLUŽBY, ZDRAVOTNÉ STREDISKO - DOSTAVBA - NÁVRH, 52 - OBCHODNO-SPOLOČENSKÉ CENTRUM - NÁVRH,
47 - MOTEL, ČSPH - NÁVRH,

LEGENDA (STAV / NÁVRH / VÝHĽAD)

- HRANICA KATASTRA OBCE
- HRANICA INTRAVILÁNU K 01.01.1990
- HRANICA SKUTOČNE ZASTAVANÉHO ÚZEMIA
- HRANICA OCHRANNÝCH PÁSIEM VŠETKÝCH DRUHOV
- OBJEKTY PAMIATKOVÉHO ZÁUJMU A CHRÁNENÉ STROMY
- PEŠIE PLOCHY A PRIESTRANSTVÁ
- OBJEKTY A PLOCHY OBČIANSKEJ VYBAVENOSTI
- OBYTNÉ PLOCHY INDIVIDUÁLNEJ BYTOVEJ VÝSTAVBY
- OBYTNÉ PLOCHY HROMADNEJ BYTOVEJ VÝSTAVBY
- PLOCHY VÝROBY A SKLADOVÉHO HOSPODÁRSTVA A TECHNICKEJ INFRAŠTRUKTÚRY
- OBJEKTY A PLOCHY POĽNOHOSPODÁRSKYCH DVOROV A FARIEM
- OBJEKTY A PLOCHY REKREÁCIE A CESTOVNÉHO RUCHU
- OBJEKTY A PLOCHY ŠPORTU A ŠPORTOVEJ VYBAVENOSTI
- PLOCHY CINTORÍNOV
- PLOCHY POĽNOHOSPODÁRSKEJ PÔDY - TTP
- PLOCHY ZÁHRAD A OVOCNÝCH SADOV
- PLOCHY VEREJNEJ A OSTATNEJ ZELENE
- PLOCHY LESOV
- PLOCHY POĽNOHOSPODÁRSKEJ ORNEJ PÔDY
- VODNÉ TOKY A PLOCHY
- VYHLIADKOVÁ VEŽA, KAPLNKA
- REKREAČNÉ ÚZEMIE
- LYŽIARSKY VLEK
- NADREGIONÁLNY BIOKORIDOR HYDRICKÝ
- NADREGIONÁLNY BIOKORIDOR TERESTRICKÝ
- REGIONÁLNY BIOKORIDOR
- REGIONÁLNE BIOCENTRUM
- GENOFONDOVÁ LOKALITA
- MIESTNE BIOCENTRUM
- MIESTNY BIOKORIDOR
- POTENCIONÁLNE ZOSUVNÉ ÚZEMIA PODĽA ŠT.GÚ
- RÝCHLOSTNÁ KOMUNIKÁCIA FUNKČNEJ TRIEDY A3 - DIAĽNICA D3 (O.P. - 100 M)
- ŽELEZNIČNÁ TRAŤ (O.P. - 60 M)
- ZBERNÁ KOMUNIKÁCIA FUNKČNEJ TRIEDY B1 - I/11 (O.P. - 50 M)
- ZBERNÁ KOMUNIKÁCIA FUNKČNEJ TRIEDY B3 - III/011061, III/011062 (O.P. - 20 M)
- OBSLUŽNÁ KOMUNIKÁCIA FUNKČNEJ TRIEDY C2, C3
- ÚČELOVÉ KOMUNIKÁCIE, POĽNÉ A LESNÉ CESTY
- TRASY PEŠIEHO POHYBU, PEŠIE KOMUNIKÁCIE FUNKČNEJ TRIEDY D3
- ZNAČENÁ CYKLOTURISTICKÁ TRASA S ČÍSLOM
- ZNAČENÁ TURISTICKÁ TRASA S ČÍSLOM
- LYŽIARSKA TURISTICKÁ TRASA
- AUTOBUSOVÁ ZASTÁVKA
- PARKOVISKÁ
- FUNKČNÉ TRIEDY KOMUNIKÁCIÍ (A3,B1,B3,C3)
- KATEGÓRIA KOMUNIKÁCIE (D24,5/100(80); [C11,5/80])
- IZOCHRÓNA PEŠEJ DOSTUPNOSTI - 500 M
- KRÍŽOVÁ CESTA
- VYCHÁDZKOVÁ TRASA
- VODOHOSPODÁRSKY VÝZNAMNÝ TOK
- OCHRANNÉ PÁSMO VODNÉHO ZDROJA I. STUPŇA
- OCHRANNÉ PÁSMO VODNÉHO ZDROJA II. STUPŇA
- SKUPINOVÝ VODOVOD SKV ŽILINA
- PRÍVODNÉ POTRUBIE VODOVODU
- PRÍVODNÉ POTRUBIE VODOVODU - PROJEKT
- ZÁSOBNÉ POTRUBIE VODOVODU - I. TLAKOVÉ PÁSMO
- ZÁSOBNÉ POTRUBIE VODOVODU - II. TLAKOVÉ PÁSMO
- ZÁSOBNÉ POTRUBIE VODOVODU - II. TLAKOVÉ PÁSMO - PROJEKT
- ZÁSOBNÉ POTRUBIE VODOVODU - III. TLAKOVÉ PÁSMO
- ROZVODNÁ SIEŤ VODOVODU
- ROZVODNÁ SIEŤ VODOVODU - PROJEKT
- VODOJEM
- VODOJEM - PROJEKT
- PREPOJOVACIA ŠACHTA
- PREPOJOVACIA ŠACHTA - PROJEKT
- ODDELENIE TLAKOVÝCH PÁSIEM
- VODÁRENSKÝ ZDROJ
- VODÁRENSKÝ ZDROJ - PROJEKT
- PRERUŠOVACIA KOMORA
- SPLAŠKOVÁ KANALIZÁCIA
- SPLAŠKOVÁ KANALIZÁCIA - PROJEKT
- VÝTLAČNÉ KANALIZAČNÉ POTRUBIE
- ČERPACIA STANICA SPLAŠKOVÝCH VÔD
- ČERPACIA STANICA SPLAŠKOVÝCH VÔD - PROJEKT
- ČOV KYSUCKÝ LIESKOVEC
- VODÁRENSKÉ ZARIADENIA NA ZRUŠENIE
- ROZVODNICA PODROBNÝCH POVODÍ
- ČÍSLO HYDROLOGICKÉHO PORADIA (4-21.06.097)
- HRANICA TLAKOVÝCH PÁSIEM VODOVODU
- VVN 110 kV VEDENIE (O.P. - 15 M)
- VN 22 kV VEDENIE (O.P. - 10 M)
- VN KÁBEL V ZEMI (O.P. - 1 M)
- VN KÁBEL ZÁVESNÝ (O.P. - 1,1 M)
- DEMONTÁŽ ELEKTRICKÝCH VEDENÍ
- TRAFOSTANICA (O.P. OD OSI STOŽIARA - 10 M)
- STL PLYNOVOD - HLAVNÁ TRASA (O.P. DO DN 200 - 4 M; OD DN 201 - 500 - 8 M)
- MIESTNE STL ROZVODY (O.P. V ZASTAVANOM ÚZEMÍ - 1 M)
- TRASA DIAĽKOVÝCH KÁBLOV (O.P. - 1 M)
- PRELOŽKA DIAĽKOVÝCH KÁBLOV (NÁVRH D3)
- ZRUŠENIE TRÁS DIAĽKOVÝCH KÁBLOV (NÁVRH D3)
- ROZVÁDZAČ M.T.S.
- POŠTA, ÚSTREDŇA RSÚ
- TV VYKRÝVAČ, STANICA VRS
- POČET PRÍPOJNÝCH PÁROV
- KORIDOR VÁŽSKEJ VODNEJ CESTY
- OPUSTENÁ SKLÁDKA BEZ PREKRYTIA (NELEGÁLNA SKLÁDKA)
- PREVÁDZKOVANÁ SKLÁDKA
- UPRAVENÁ SKLÁDKA (PREKRYTIE, TERÉNNE ÚPRAVY A POD.)
- OZNAČENIE LOKALITY ZaD č.1 PN-O KYSUCKÝ LIESKOVEC
- JAVY NA ZRUŠENIE

SCHVAĽOVACIA DOLOŽKA ÚPN-O
SCHVÁLILO : OBECNÉ ZASTUPITEĽSTVO
DŇA : 27.03.2015, ČÍSLO UZNESENIA : Č.92/2015
OPRÁVNENÁ OSOBA :
Mgr. MAGDALÉNA TRUBANOVÁ
STAROSTKA OBCE

ČÍSLO SADY

OBSTARÁVATEĽ		ZÁSTUPCA OBSTARÁVATEĽA	
OBEC KYSUCKÝ LIESKOVEC		ING. ARCH. JÁN BURIAN	
MIERKA 1 : 5 000	NÁZOV DOKUMENTÁCIE: ÚZEMNÝ PLÁN OBCE KYSUCKÝ LIESKOVEC		Č. VÝKRESU 3

NÁZOV VÝKRESU
KOMPLEXNÝ VÝKRES PRIESTOROVÉHO USPORIADANIA A FUNKČNÉHO VYUŽÍVANIA ÚZEMIA S VYZNAČENOU ZÁVÄZNOU ČASŤOU RIEŠENIA A VPS
(V ROZSAHU ZASTAVANÉHO ÚZEMIA OBCE)

SPRACOVATEĽ - HLAVNÝ RIEŠITEĽ
ING. ARCH. PETER NEZVAL, AUTORIZOVANÝ ARCHITEKT, ČAO : 0261 AA,
ATELIÉR - ARCH. ATELIÉRY AUT, ŽITNÁ 13, 010 01 ŽILINA, TEL. : 0903 370 818, FAX : 041 700 10 52, e-mail : nezval@aut.sk

URBANIZMUS	DOPRAVA	VODNÉ HOSP.	ENERGETIKA	KEP	PP, LPF
ZODP. PROJEKTANT ING. ARCH. P. NEZVAL	ZODP. PROJEKTANT ING. ARCH. P. NEZVAL ING. ROMAN TISO	ZODP. PROJEKTANT ING. N. PAULÍNYOVÁ ING. J. BABJAKOVÁ	ZODP. PROJEKTANT KAROL KOLLÁR	HLAVNÝ RIEŠITEĽ PETER HÁJNIK Mgr. JOZEF PRIEVOZNÍK	ZODP. PROJEKTANT ING. ARCH. P. NEZVAL DARINA FUNTÍKOVÁ