
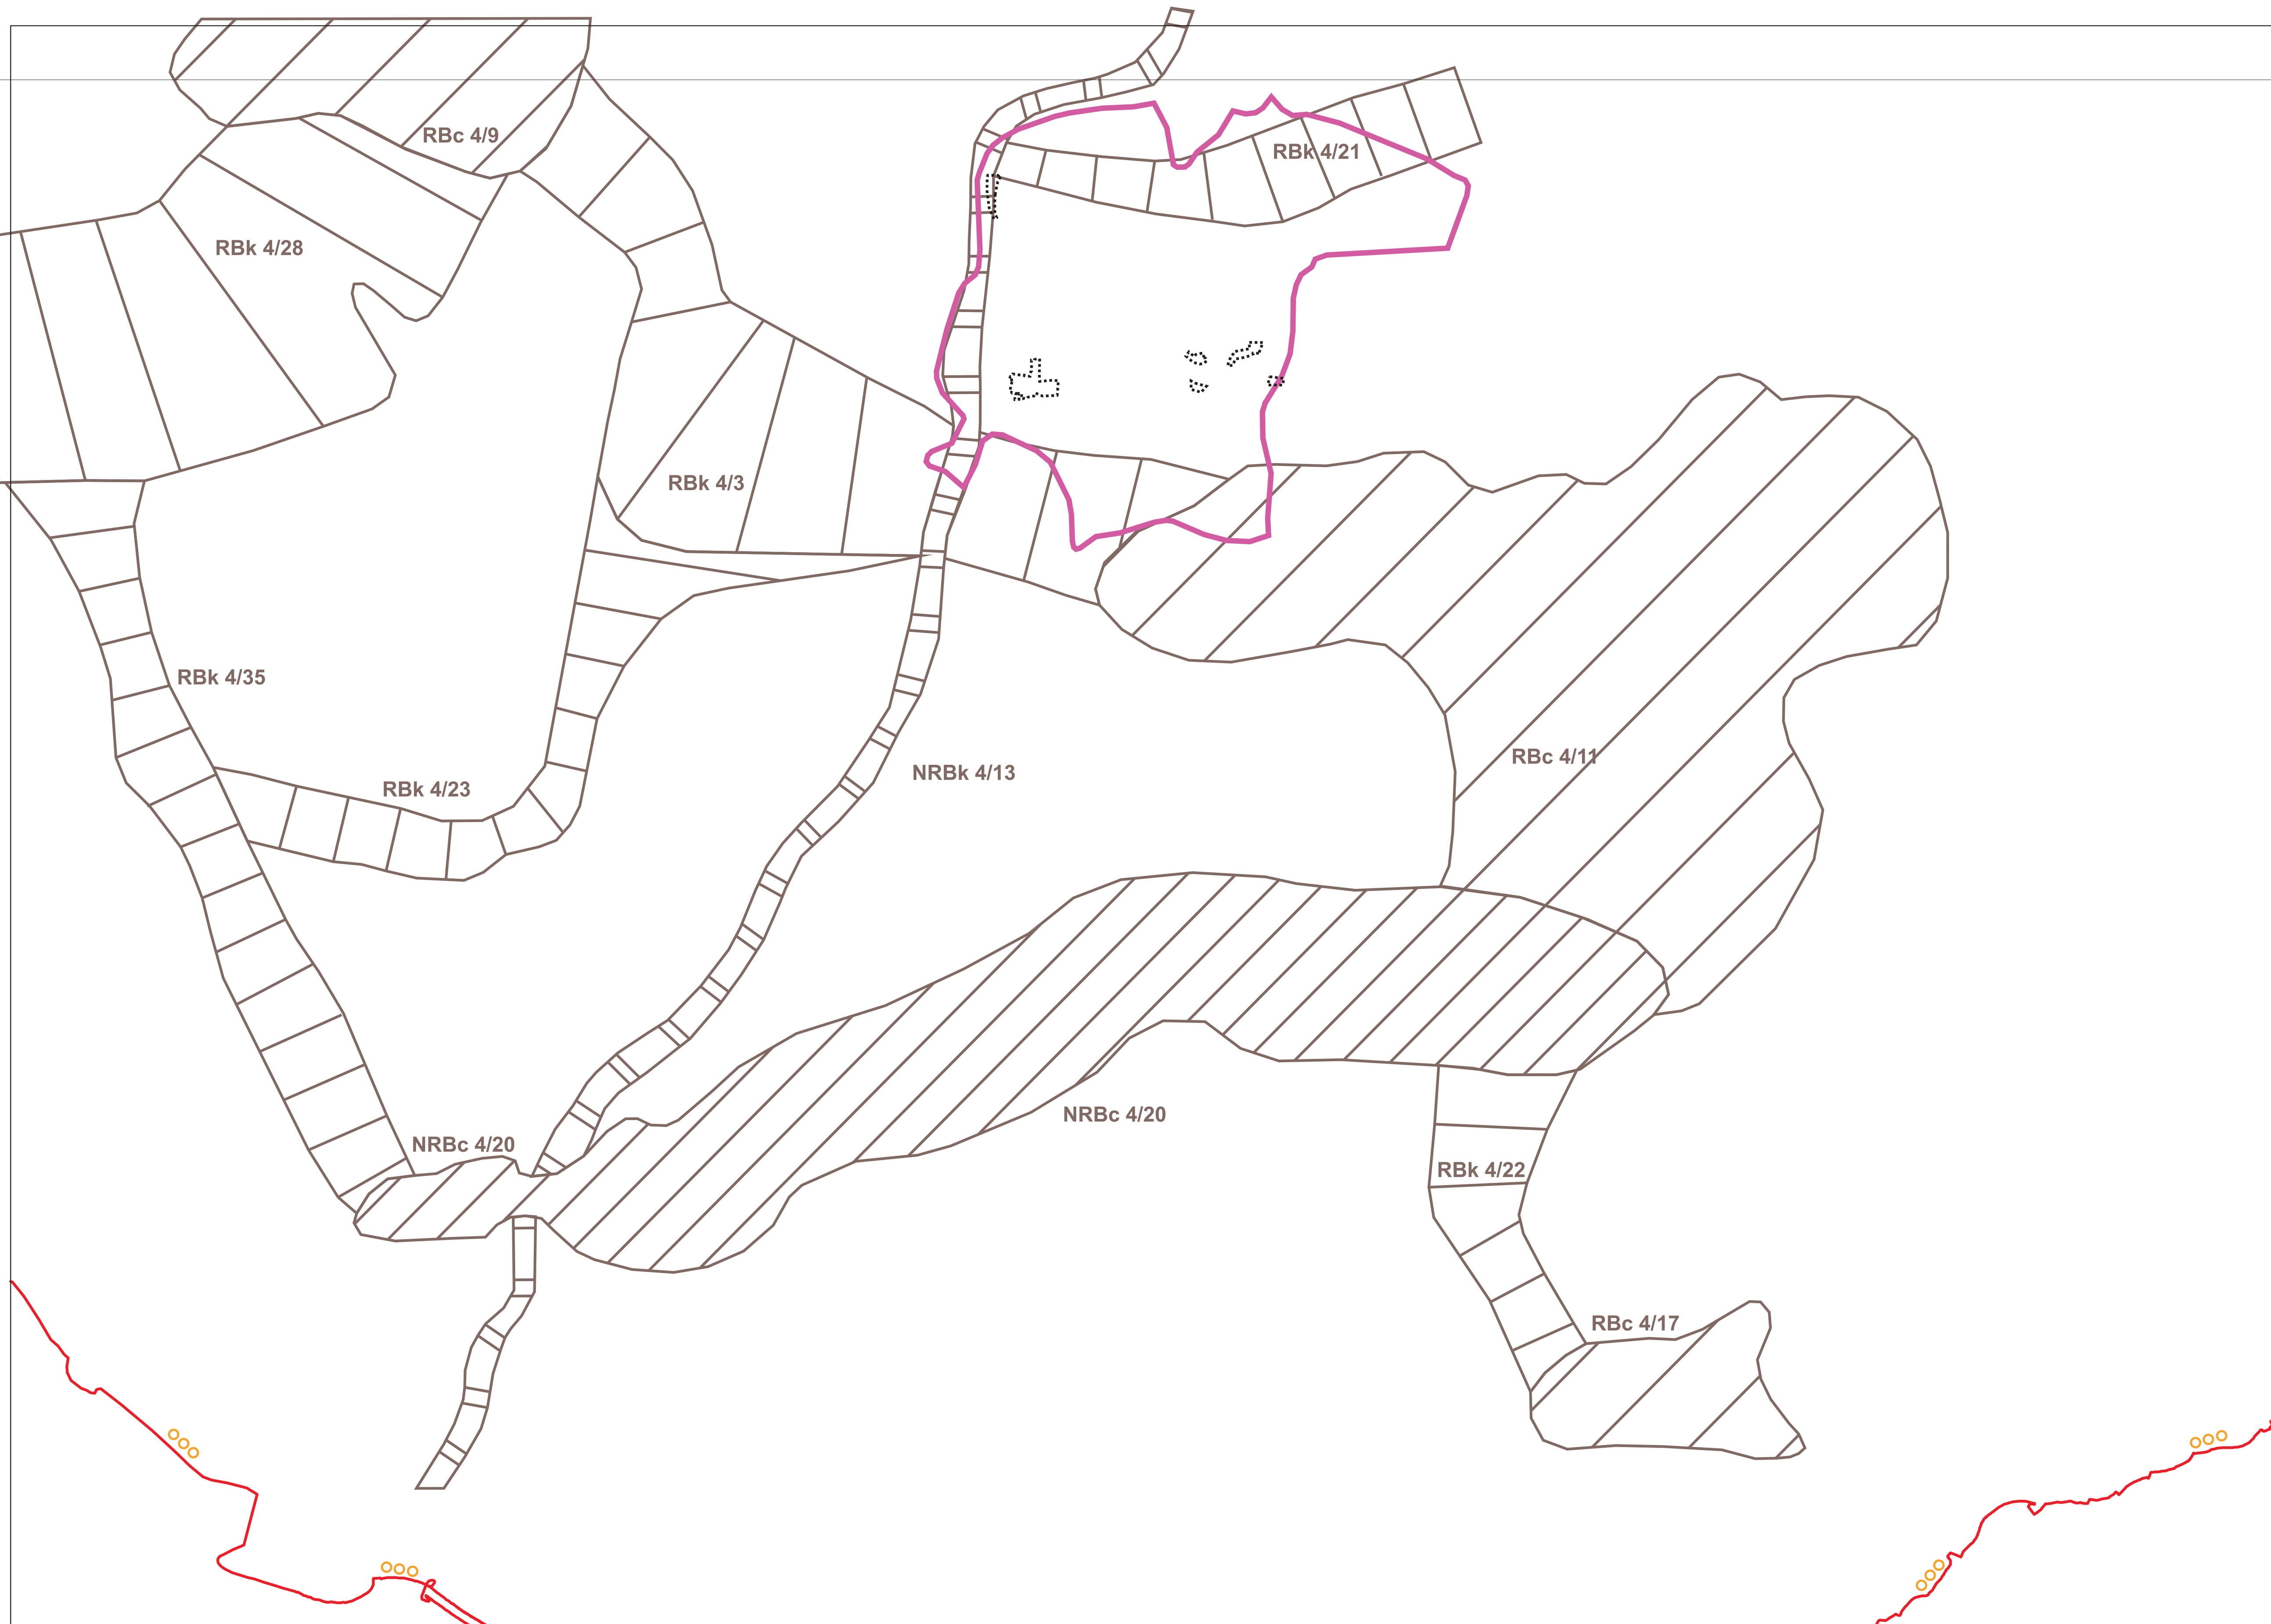


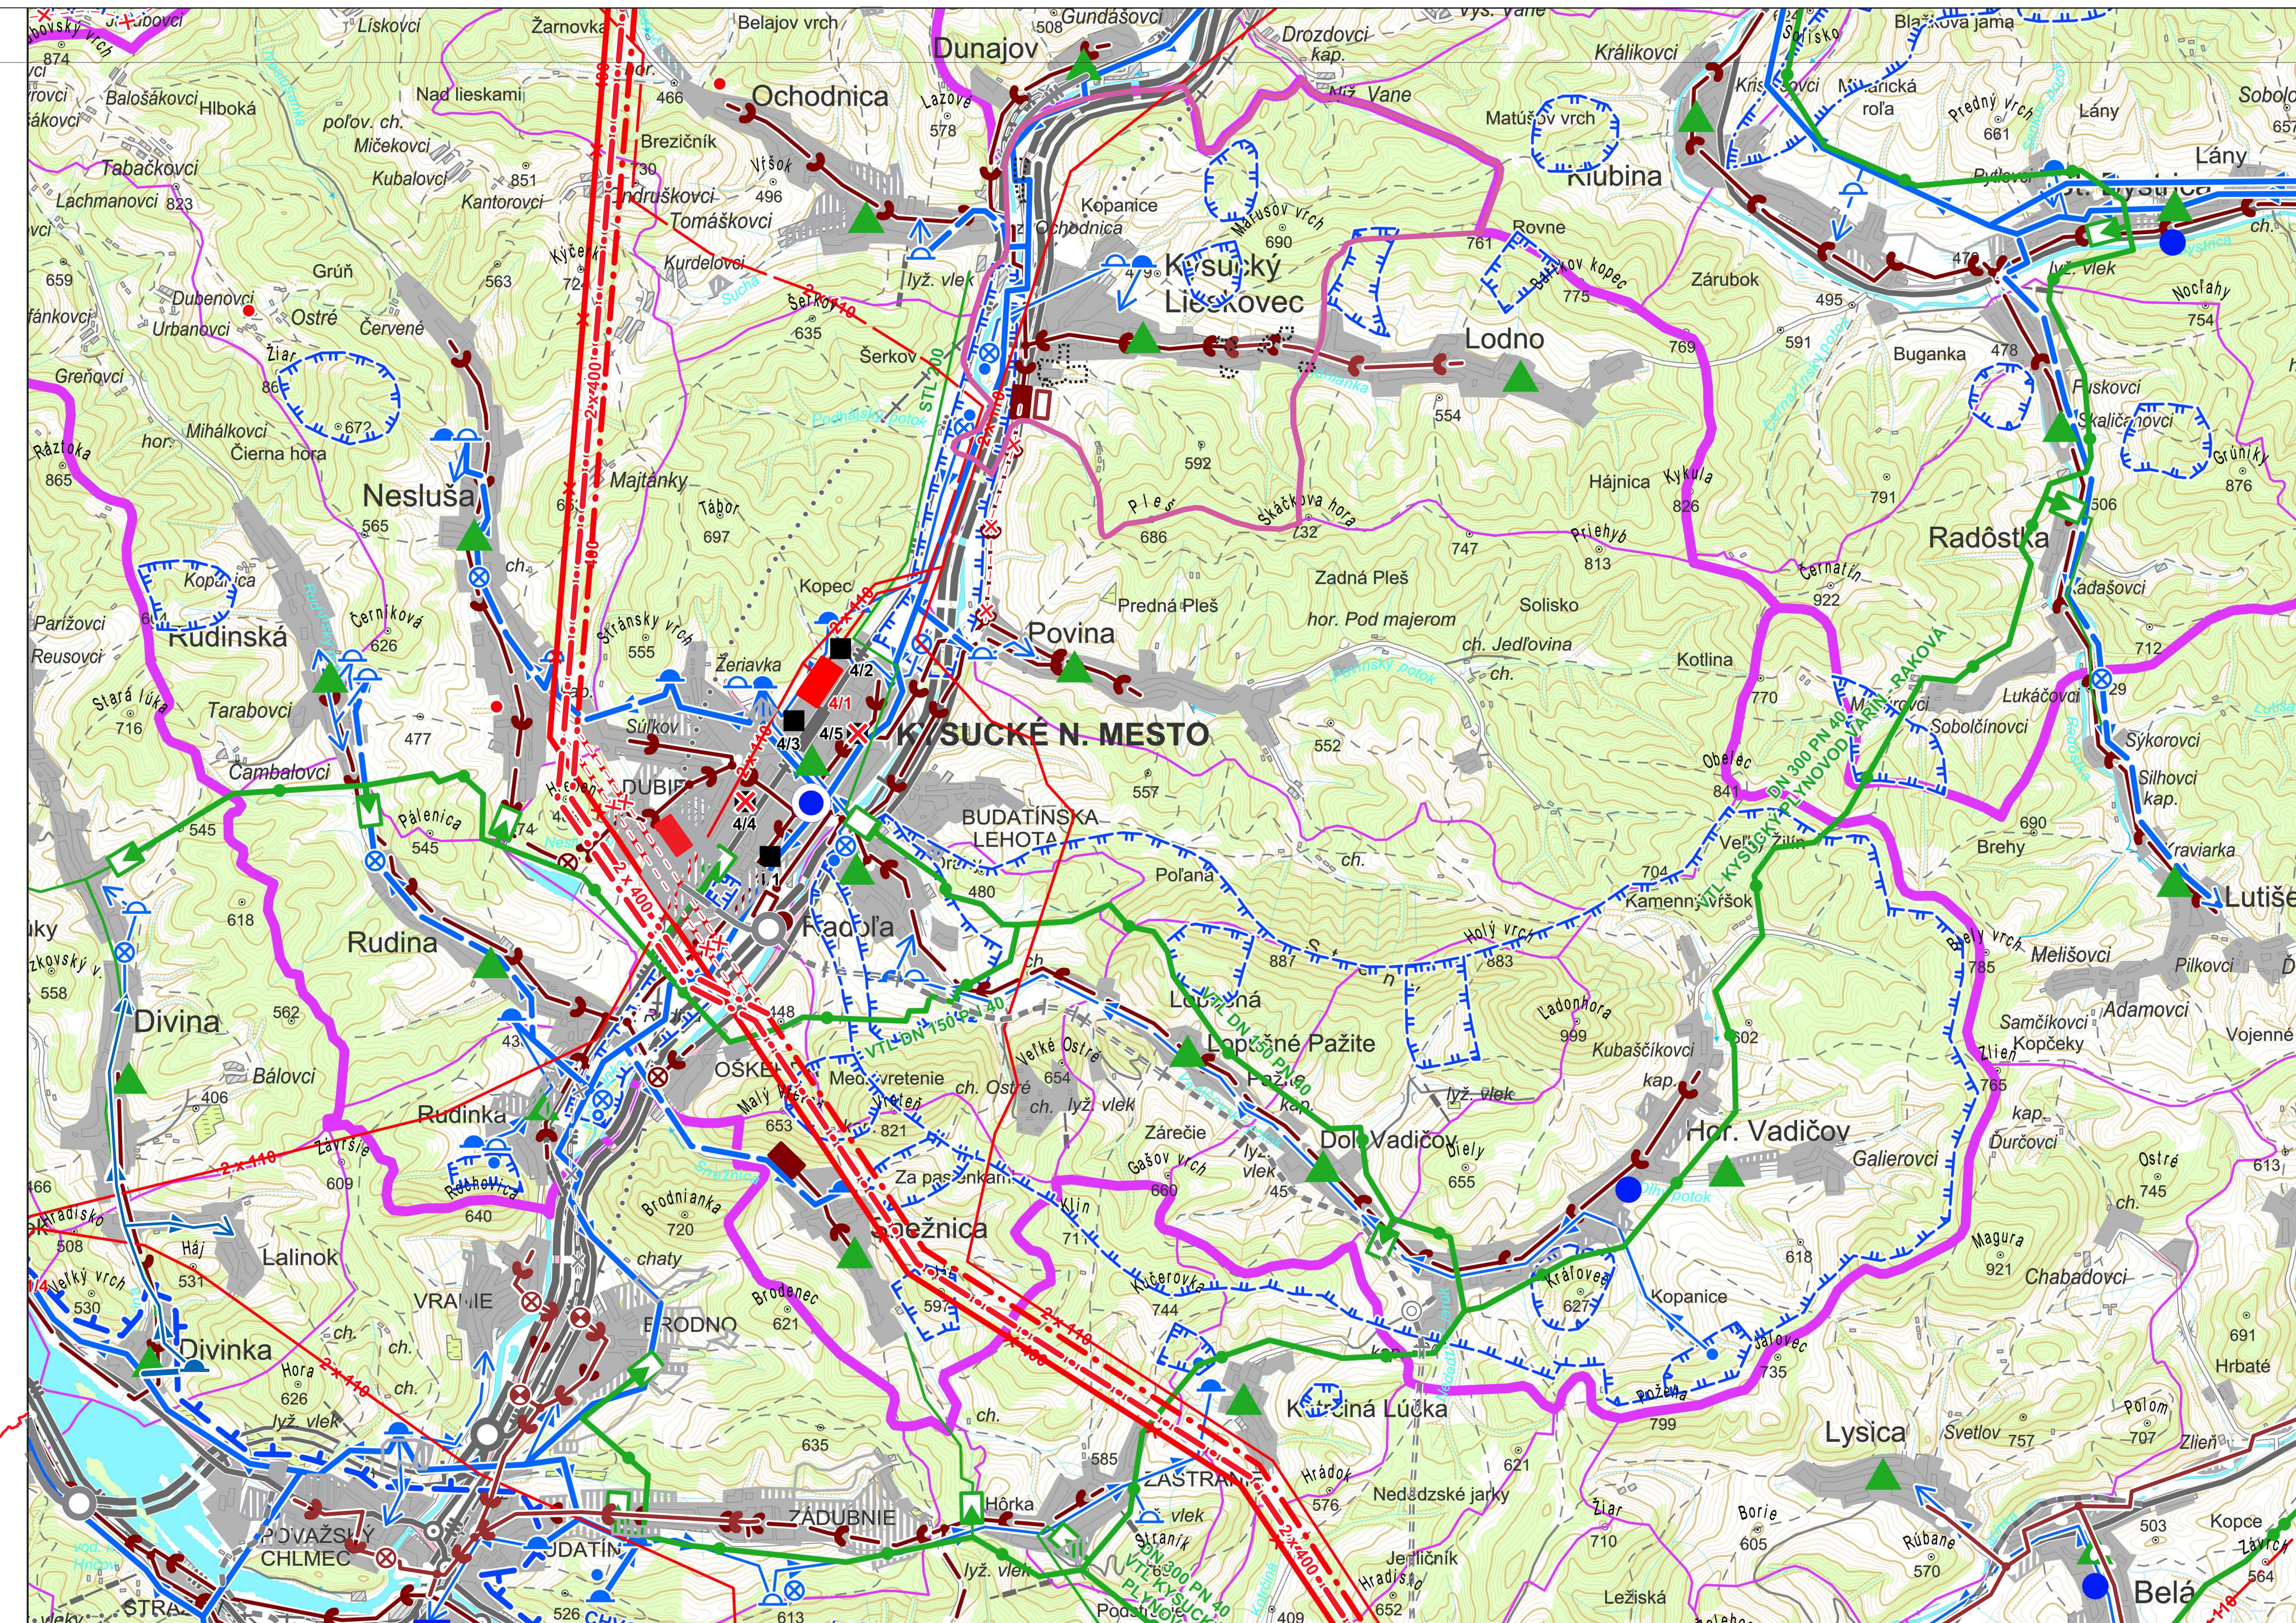

SPRACOVANÉ NA PODKLADE ÚPN VÚC ŽILINSKÉHO KRAJA V PLATNOM ZNENÍ S PRIEMETOM NÁVRHU TECHNICKEJ INFRAŠTRUKTÚRY - VODNÉ HOSPODÁRSTVO A ENERGETIKA

STAV	NÁVRH	VÝHĽAD	
400	400	400	ZVN 400 KV VEDENIE JEDNODUCHÉ
2 x 400	2 x 400	2 x 400	ZVN 400 KV VEDENIE DVOJITÉ
220	220	220	VVN 220 KV VEDENIE JEDNODUCHÉ
2 x 220		2 x 220	VVN 220 KV VEDENIE DVOJITÉ
110			VVN 110 KV VEDENIE JEDNODUCHÉ
2 x 110	2 x 110	2 x 110	VVN 110 KV VEDENIE DVOJITÉ
		110 (2 x 110)	VVN 110 KV VEDENIE - PRESTAVBA NA 110 KV VEDENIE DVOJITÉ
			TEPELNÁ ELEKTRÁREŇ
			VODNÁ ELEKTRÁREŇ
			ELEKTRICKÉ STANICE ZVN/VVN, VVN/VN
			VTL PLYNOVOD PN 64
			VTL PLYNOVOD PN 40, 25
			STL PLYNOVOD PN 3
			TRASA PREPOJOVACIEHO PLYNOVODU
OS	OS		ODOVZDÁVACIA STANICA PLYNU
			REGULAČNÁ STANICA PLYNU
			PLYNOFIKOVANÉ SÍDLO
			ZDROJ TEPLA
			REGIONÁLNE CENTRUM SIEŤOVEJ INFRAŠTRUKTÚRY ŽILINA (RCSI ZA)
			CENTRUM SIEŤOVEJ INFRAŠTRUKTÚRY (ŽILINA, MARTIN, LIPTOVSKÝ MIKULÁŠ)
			SÍDLO UZLOVEJ ÚSTREDNE
			SÍDLO TELEFÓNNEHO OBVODU MTO
			ZÁKLADNÉ VYSIELAČE PROGRAMOV TV+RV
			STREDISKO POŠTOVEJ PREVÁDZKY
			REGIONÁLNE POŠTOVÉ CENTRUM (RPC) (ŽILINA, LIPTOVSKÝ MIKULÁŠ, PRIEVIDZA)
C			VYCLIEVACIA POŠTA
			HLAVNÉ SPRACOVATEĽSKÉ CENTRUM
STAV	NÁVRH	VÝHĽAD	
			BIOCENTRUM NADREGIONÁLNEHO VÝZNAMU
			BIOCENTRUM REGIONÁLNEHO VÝZNAMU
			BIOKORIDOR NADREGIONÁLNEHO VÝZNAMU
			BIOKORIDOR REGIONÁLNEHO VÝZNAMU

STAV	NÁVRH	VÝHĽAD	
			ZDROJ PITNEJ VODY PODZEMNÝ
			ZDROJ PITNEJ VODY POVRCHOVÝ
			ZDROJ VODY (MINERÁLNY, GEOTERMÁLNY, ...)
			HLAVNÉ SKUPINOVÉ PRIVÁDZAČE PITNEJ VODY
			OSTATNÉ SKUPINOVÉ VODOVODY
			VODOJEM
			ČERPACIA STANICA
			ÚPRAVŇA VODY
			ZDROJ ZNEČISTENIA TOKOV
			JAVY NA ZRUŠENIE, NEPLATNÉ ÚDAJE

STAV	NÁVRH	VÝHĽAD	
			HRANICA CHRÁNENEJ VODOHOSPODÁRSKEJ OBLASTI
			PHO ZDROJOV PITNÝCH VÔD I°
			PHO ZDROJOV PITNÝCH VÔD II°
			PHO ZDROJOV PITNÝCH VÔD III°, POVODIE VODÁRENSKÉHO TOKU
			OP I° PRÍRODNÝCH LIEČIVÝCH ZDROJOV A PRÍRODNÝCH MINERÁLNYCH ZDROJOV
			OP II° PRÍRODNÝCH LIEČIVÝCH ZDROJOV A PRÍRODNÝCH MINERÁLNYCH ZDROJOV
			OP II° PRÍRODNÝCH LIEČIVÝCH ZDROJOV A PRÍR. MIN. ZDROJOV - PÔVODNE OP III°
			VODNÁ, VODÁRENSKÁ NÁDRŽ
			VODNÁ NÁDRŽ - EVIDOVANÝ PROFIL
			INUNDÁCIE
			ČISTIAREŇ ODPADOVÝCH VÔD
			ČISTIAREŇ ODPADOVÝCH VÔD - VO VÝSTAVBE
			SKUPINOVÝ KANALIZAČNÝ ZBERAČ
			ČERPACIA STANICA KANALIZAČNÁ

			OZNAČENIE LOKALITY ZaD č.1 ÚPN-O KYSUCKÝ LIESKOVEC

ČÍSLO SADY

ZMENA A DOPLNOK Č.1

OBSTARÁVATEĽ: OBEC KYSUCKÝ LIESKOVEC			ZÁSTUPCA OBSTARÁVATEĽA: ING. ARCH. JÁN BURIAN		
MIERKA: 1 : 50 000	NÁZOV DOKUMENTÁCIE: ÚZEMNÝ PLÁN OBCE KYSUCKÝ LIESKOVEC				Č. VÝKRESU: 1
NÁZOV VÝKRESU: VÝKRES ŠIRŠÍCH VZŤAHOV (NA PODKLADE ÚPN - VÚC ŽILINSKÉHO KRAJA)					
SPRACOVATEĽ - HLAVNÝ RIEŠITEĽ: ING. ARCH. PETER NEZVAL, AUTORIZOVANÝ ARCHITEKT, ČAO : 0261 AA, ATELIÉR - ARCH. ATELIÉRY AUT, ŽITNÁ 13, 010 01 ŽILINA, TEL. : 0903 370 818, FAX : 041 700 10 52, e-mail : nezval@aut.sk					
URBANIZMUS	DOPRAVA	VODNÉ HOSP.	ENERGETIKA	KEP	PP, LPF
ZODP. PROJEKTANT ING. ARCH. P. NEZVAL	ZODP. PROJEKTANT ING. ARCH. P. NEZVAL ING. ROMAN TISO	ZODP. PROJEKTANT ING. N. PAULÍNYOVÁ ING. J. BABJAKOVÁ	ZODP. PROJEKTANT KAROL KOLLÁR	HLAVNÝ RIEŠITEĽ PETER HÁJNIK Mgr. JOZEF PRIEVOZNÍK	ZODP. PROJEKTANT ING. ARCH. P. NEZVAL DARINA FUNTÍKOVÁ