


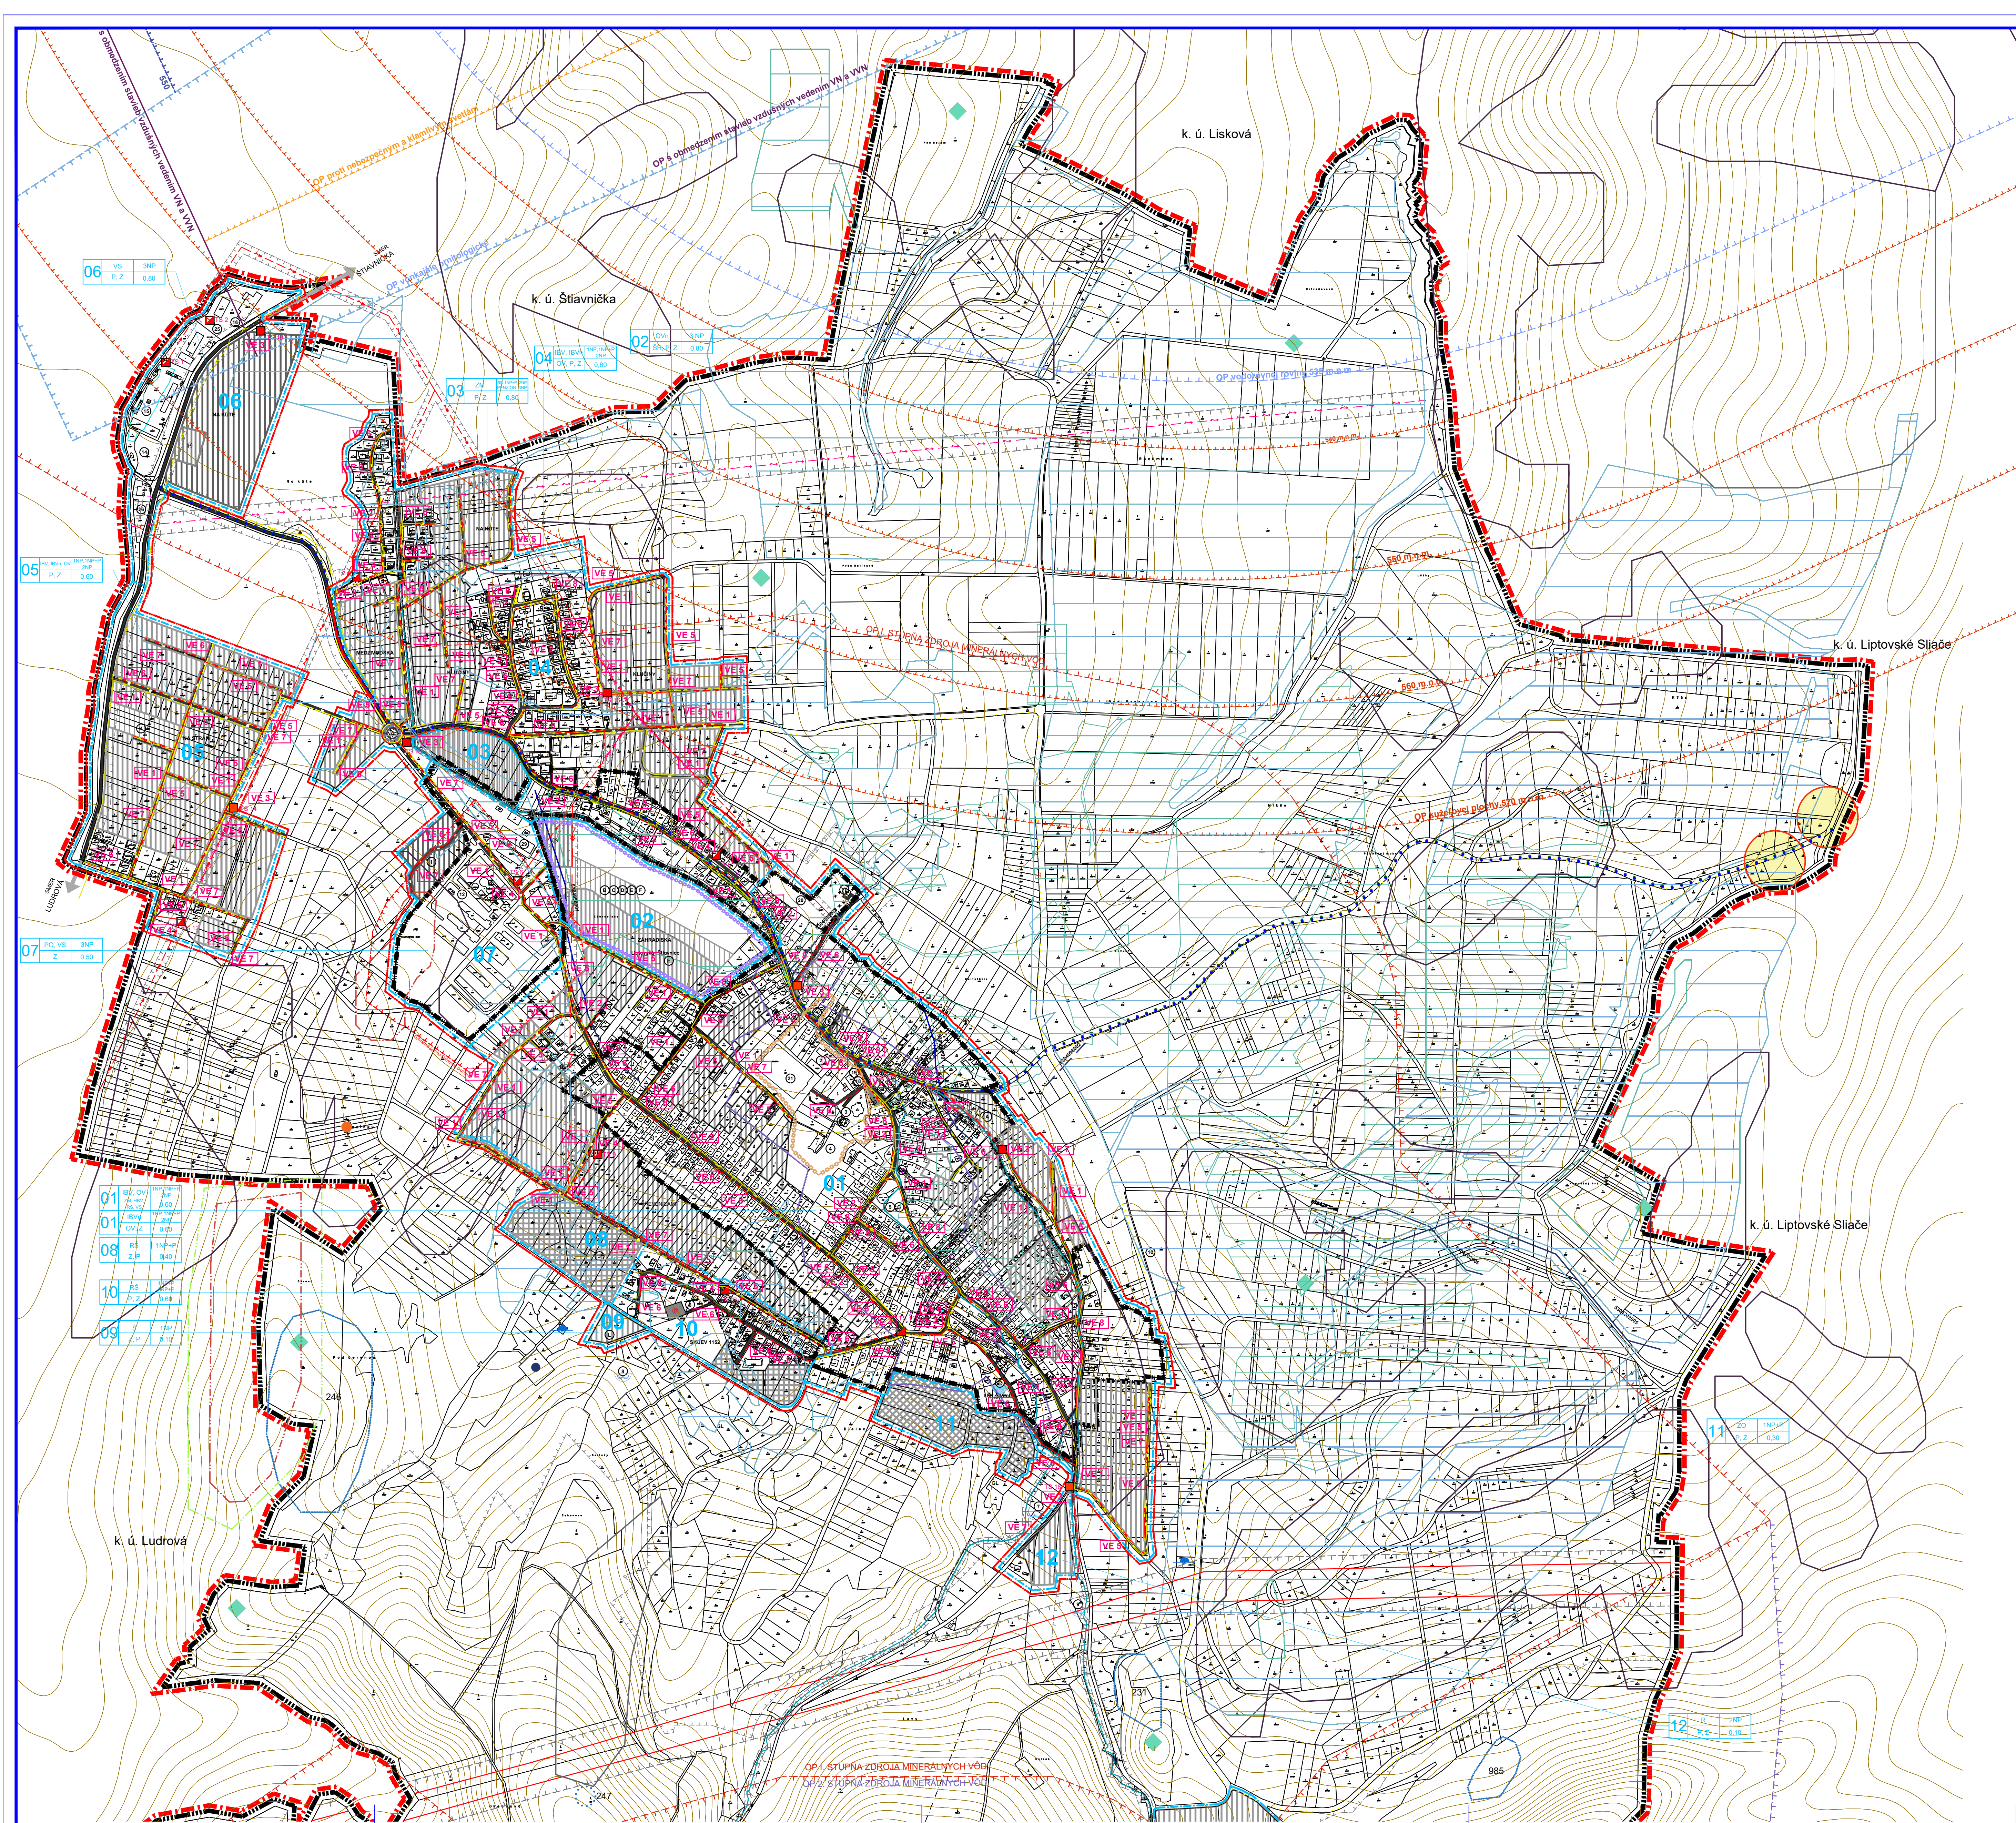

FUNKCIA JESTVUJÚCICH PLOCH

- | | | |
|---|--|--------------------------------------|
| 1 Obecny úrad | 13 Autoservis Capik | 25 Poľnohospodárske družstvo Ludrova |
| 2 Základná škola s materskou školou | 14 Novorománska kaplnka sv. Jána Nepomuckého | 26 Autoservis |
| 3 Kostol nepožištného počatia Panny Márie | 15 Pneuservis | 27 CARMAGNOLA - pastoračné centrum |
| 4 Kúria a park | 16 Mliekomat | 28 Caffé bar Michal |
| 5 Detský ihrisko | 17 Dom smútku | 29 Sklady |
| 6 Chalúpkovo | 18 Pohostinstvo pod Lipou | |
| 7 Minerálny prameň - medokýš Pod dielom | 19 Obchod - COOP Jednota SD | |
| 8 Minerálny prameň - Nižňanský medokýš | 20 Cintorin | |
| 9 Prameň Očianka | 21 Ihrisko | |
| 10 Vrch hora | 22 Požarna zbrojnica | |
| 11 JRT SUBARU | 23 Prameň - LSH-1 - Vitalita | |
| 12 Bioplynova stanica Ludrova | 24 Kultúrny dom | |

FUNKCIA NAVRHOVANÝCH OBJEKTOV

- | | | |
|-----------------------|------------------------------|----------------------------------|
| A Amfiteáter | F Detský park | K Detské ihrisko |
| B Obecny úrad | G Zóna oddychu | L Športovo-oddychová zóna |
| C Kultúrny dom | H Areál športu | M Zimné športy - bežkárske trate |
| D Zdravotné stredisko | I Zberný dvor, kompostovisko | |
| E Plaváreň | J Areál oddychu | |

LEGENDA

- | | | |
|------|------|--|
| STAV | NAVH | Územnosprávna hranica okresu |
| | | Hranica riešeného územia |
| | | Hranica katastrálneho územia |
| | | Hranica zastavaného územia k 1.1.1990 |
| | | Návrh rozšírenia hranice zastavaného územia |
| | | Ochranné pásmo všetkých druhov |
| | | Ochranné pásmo I. stupňa zdroja minerálnych vôd |
| | | Ochranné pásmo II. stupňa zdroja minerálnych vôd |
| | | Vrstevnice |
| | | Centrálny priestor obce |
| | | Hranica regulačného celku |
| | | Označenie regulačných celkov |
| | | Hydromeliácia |
| | | Zvýšené radónové riziko |
| | | Radónové riziko, referenčné plochy - nízke riziko |
| | | Radónové riziko, referenčné plochy - stredné riziko |
| | | Skládky - upravené |
| | | Svahové deformácie - aktívna |
| | | Svahové deformácie - potencionálna |
| | | Svahové deformácie - stabilizovaná |
| | | Výhradné lôžiská DP |
| | | Výhradné lôžiská CHLU |
| | | Národná kultúrna pamiatka |
| | | Archeologické náleziská |
| | | Archeologické náleziská z doby železnej |
| | | Historické územie obce |
| | | NAPANT |
| | | OP NAPANT |
| | | Chránené vtáčie územie NATURA SKCHVÚ 018 Nízke Tatry |
| | | + Územie NATURA SKUEV 0197 Salatín |
| | | Územie NATURA SKUEV 1152 Sliacké travertíny |
| | | NPR Salatín |
| | | Genofondové lokality |
| | | Environmentálna záťaž |

- | | | |
|--|--|--|
| | | Cesty III. triedy - 2226, 2227, 2219 |
| | | Miestne komunikácie - obslužné |
| | | Účelová komunikácia (poľná cesta, lesná cesta) |
| | | Pešie plochy a trasy |

FUNKČNÉ PLOCHY

- | | | |
|--|--|--|
| | | Plochy rodinných domov |
| | | Plochy bytových domov |
| | | Plochy občianskej vybavenosti |
| | | Plochy zmiešanej funkcie rodinné domy a občianska vybavenosť |
| | | Plochy a zariadenia pre šport |
| | | Plochy a zariadenia pre rekreáciu |
| | | Plochy rekreácie a športu |
| | | Plochy výroby a skladov |
| | | Plochy poľnohospodárskej výroby |
| | | Verejná zeleň |
| | | Plochy záhradkovej osady - Všeňice |
| | | Plochy parkovísk |


TECHNICKÁ INFRAŠTRUKTÚRA

- | | | |
|------|------|---|
| STAV | NAVH | Vodajem |
| | | Vzdušné vedenie el. energie VN 22kV |
| | | Navrhované preloženie el. energie VN 22kV |
| | | Vzdušné vedenie el. energie VN 40kV |
| | | Podzemné vedenie káblové vedenie 22 kV |
| | | Transformačná stanica |
| | | Podzemné vedenie káblové vedenie NN |
| | | Plyn STL 2 |

ZOZNAM VEREJNOPROSPEŠNÝCH STAVIEB

Energetické stavby

- VE1 - výstavba STL plynovodov v nových lokalitách
- VE2 - rekonštrukcia existujúcich STL plynovodov
- VE3 - výstavba nových trafostaníc v nových lokalitách podľa potreby rozvoja
- VE4 - rekonštrukcia existujúcich trafostaníc podľa potreby rozvoja výstavby
- VE5 - výstavba NN rozvodov v nových lokalitách
- VE6 - rekonštrukcia existujúcich NN rozvodov podľa potreby rozvoja výstavby
- VE7 - výstavba verejného osvetlenia v nových lokalitách
- VE8 - rekonštrukcia existujúceho verejného osvetlenia

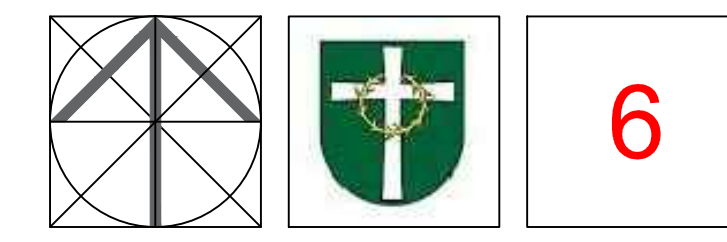

SPRACOVATEL: ING. ARCH. KATARINA KONFALOVA - PROJEKT		RIEŠENIE TECHNICKÉHO VYBAVENIA OBCE - ENERGETIKA		ROD SPRACOVANIA: 950305	
NÁZOV VÝROBU: RIEŠENIE TECHNICKÉHO VYBAVENIA OBCE - ENERGETIKA		NÁZOV DOKUMENTÁCIE: ÚZEMNÝ PLÁN OBCE LIPTOVSKÁ ŠTIAVNICA - KONCEPT		MÉRIKA: 1:5 000	
UPLATNENIE: ING. ARCH. KATARINA KONFALOVA	DOPRAVA: ING. ROMAN TRO	TECHNICKÁ INFRAŠTRUKTÚRA: ING. JÁN BOŽEK	TECHNICKÁ INFRAŠTRUKTÚRA: ING. MAROŠ BALVA	OCHRANA PRÍRODY: ING. ARCH. KATARINA KONFALOVA	GRAFICKÉ PRÁCE: MATEJ SALVA
OBJAVOVATEL: OBEC LIPTOVSKÁ ŠTIAVNICA		OSO: ODO		ING. ARCH. BEATA MRČEJOVÁ	