


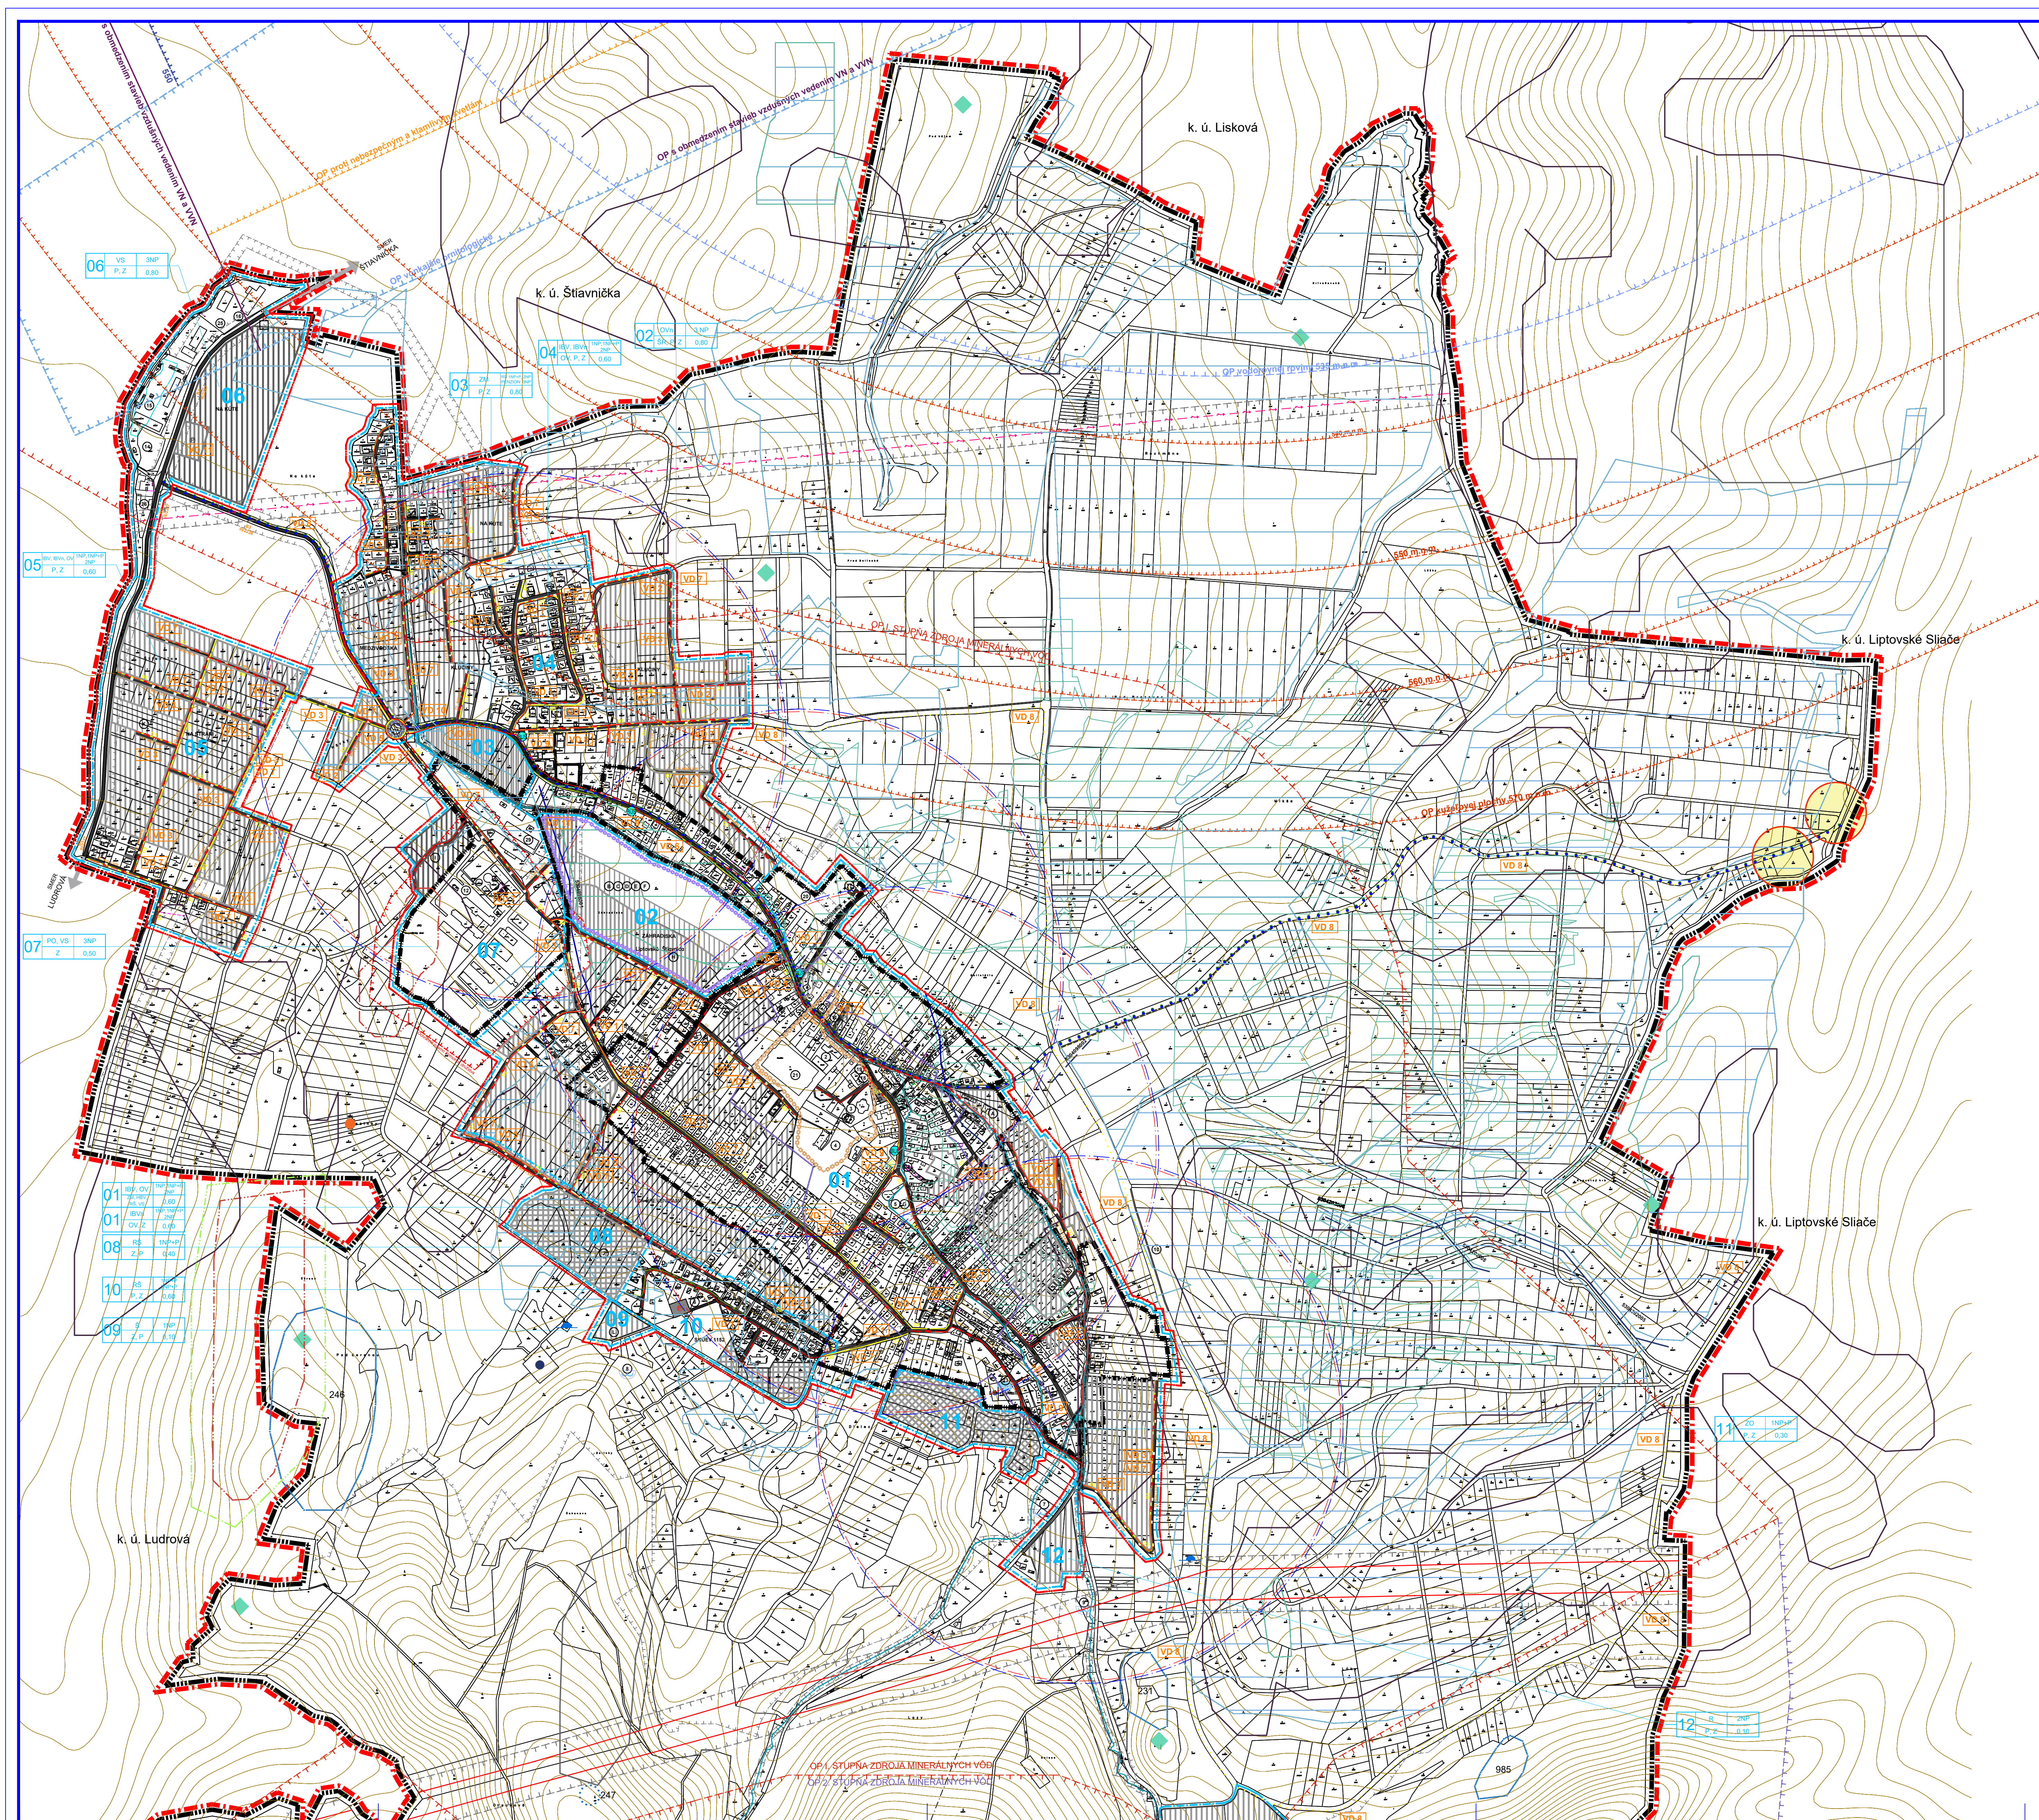

FUNKCIA JESTVUJÚCICH PLOCH

1) Obecny úrad	13) Autoservis Capik	26) Poľnohospodárske družstvo Ludrová
2) Základná škola s materskou školou	14) Novorománska kaplnka sv. Jána Nepomuckého	26) Autoservis
3) Kostol nepoštyného počatia Panny Márie	15) Pneuservis	27) CARMAGNOLA - pastoračné centrum
4) Kúria a park	16) Mliekomat	28) Caffé bar Michal
5) Detský ihrisko	17) Dom smútku	29) Sklady
6) Chalúpkovo	18) Pohostinstvo pod Lipou	
7) Minerálny prameň - medokýš Pod dielom	19) Obchod - COOP Jednota SD	
8) Minerálny prameň - Nižňanský medokýš	20) Cintorín	
9) Prameň Očianka	21) Ihrisko	
10) Vich hora	22) Požiarna zbrojnica	
11) JRT SUBARU	23) Prameň - LŠH-1 - Vitailia	
12) Bioplynová stanica Ludrová	24) Kultúrny dom	

FUNKCIA NAVRHOVANÝCH OBJEKTOV

A) Amfiteáter	F) Detský park	K) Detské ihrisko
B) Obecny úrad	G) Zóna oddychu	L) Sportovo-oddychová zóna
C) Kultúrny dom	H) Areal športu	M) Zimné športy - bežňárske trate
D) Zdravotné stredisko	I) Zberný dvor, kompostovisko	
E) Plaváreň	J) Areal oddychu	

DOPRAVA

STAV	NAVRH	
[Symbol]	[Symbol]	Cesty III. triedy - 2226, 2227, 2219
[Symbol]	[Symbol]	Miestne komunikácie - obslužné
[Symbol]	[Symbol]	Účelová komunikácia (poľná cesta, lesná cesta)
[Symbol]	[Symbol]	Okrúžná križovatka úrovnňová (OK)
[Symbol]	[Symbol]	Označenie funkčnej triedy a kategórie komunikácie
[Symbol]	[Symbol]	Parkoviská
[Symbol]	[Symbol]	Pešie plochy a trasy
[Symbol]	[Symbol]	Cyklotrasy
[Symbol]	[Symbol]	Tuniské trasy
[Symbol]	[Symbol]	Ochranné pásmo letiska
[Symbol]	[Symbol]	Zastávky autobusovej dopravy
[Symbol]	[Symbol]	Isochróna pešej dostupnosti k autobusovej zastávke

LEGENDA

STAV	NAVRH	
[Symbol]	[Symbol]	Územnosprávna hranica okresu
[Symbol]	[Symbol]	Hranica riešeného územia
[Symbol]	[Symbol]	Hranica katastrálneho územia
[Symbol]	[Symbol]	Hranica zastavaného územia k 1.1.1990
[Symbol]	[Symbol]	Návrh rozšírenia hranice zastavaného územia
[Symbol]	[Symbol]	Ochranné pásmo všetkých druhov
[Symbol]	[Symbol]	Ochranné pásmo I. stupňa zdroja minerálnych vôd
[Symbol]	[Symbol]	Ochranné pásmo II. stupňa zdroja minerálnych vôd
[Symbol]	[Symbol]	Vrstevnice
[Symbol]	[Symbol]	Centrálny priestor obce
[Symbol]	[Symbol]	Hranica regulačného celku
[Symbol]	[Symbol]	Označenie regulačných celkov
[Symbol]	[Symbol]	Plochy rodinných domov
[Symbol]	[Symbol]	Plochy bytových domov
[Symbol]	[Symbol]	Plochy občianskej vybavenosti
[Symbol]	[Symbol]	Plochy zmiešanej funkcie rodinné domy a občianska vybavenosť
[Symbol]	[Symbol]	Plochy a zariadenia pre šport
[Symbol]	[Symbol]	Plochy a zariadenia pre rekreáciu
[Symbol]	[Symbol]	Plochy rekreácie a športu
[Symbol]	[Symbol]	Plochy výroby a skladov
[Symbol]	[Symbol]	Plochy poľnohospodárskej výroby
[Symbol]	[Symbol]	Plocha hnojiska
[Symbol]	[Symbol]	Plochy parkovísk
[Symbol]	[Symbol]	Plocha cintorína
[Symbol]	[Symbol]	Ostatná plocha
[Symbol]	[Symbol]	Les
[Symbol]	[Symbol]	Omá pôda
[Symbol]	[Symbol]	Luky a pasienky
[Symbol]	[Symbol]	Záhrady
[Symbol]	[Symbol]	Verejná zeleň
[Symbol]	[Symbol]	Plochy zahradkovej osady - Včelnice
[Symbol]	[Symbol]	Vodné toky
[Symbol]	[Symbol]	Hydromelirácie
[Symbol]	[Symbol]	Zvýšené radónové riziko
[Symbol]	[Symbol]	Radónové riziko, referenčné plochy - nízke riziko
[Symbol]	[Symbol]	Radónové riziko, referenčné plochy - stredné riziko
[Symbol]	[Symbol]	Sklady - upravené
[Symbol]	[Symbol]	Svahové deformácie - aktívna
[Symbol]	[Symbol]	Svahové deformácie - potenčionálna
[Symbol]	[Symbol]	Svahové deformácie - stabilizovaná
[Symbol]	[Symbol]	Výhradné ložiská DP
[Symbol]	[Symbol]	Výhradné ložiská CHLU
[Symbol]	[Symbol]	Národná kultúrna pamiatka
[Symbol]	[Symbol]	Archeologické náleziská
[Symbol]	[Symbol]	Archeologické náleziská z doby Železnej
[Symbol]	[Symbol]	Historické územie obce
[Symbol]	[Symbol]	NAPANT
[Symbol]	[Symbol]	OP NAPANT
[Symbol]	[Symbol]	Chránené vtáčie územie NATURA SKCHVÚ 018 Nízke Tatry
[Symbol]	[Symbol]	+ Územie NATURA SKUEV 0197 Salatín
[Symbol]	[Symbol]	Územie NATURA SKUEV 1152 Sliacké travertíny
[Symbol]	[Symbol]	NPR Salatín
[Symbol]	[Symbol]	Genofondové lokality
[Symbol]	[Symbol]	Environmentálna záťaž

ZOZNAM VEREJNOPROSPEŠNÝCH STAVIEB

VD1 - rekonštrukcia miestnych komunikácií obslužných v existujúcej zástavbe na komunikácie dvojpruhové obojsemerne funkčnej triedy C2 alebo C3, kategórie MOVMOU 7,5/30 alebo MOVMOU 6,5/30 tam, kde to dovoľujú pomery

VD2 - výstavba miestnych komunikácií obslužných v navrhovanej zástavbe na komunikácie dvojpruhové obojsemerne funkčnej triedy C2 alebo C3, kategórie MOVK 7,0/30 - MK obslužná s krajnicami (bez obrubníkov, odvodnenie na terén alebo do priekop/rigolov), jazdný pruh šírky 2 x 2,75m + 2 x 0,75m krajnica

VD3 - výstavba miestnych komunikácií obslužných v navrhovanej zástavbe na komunikácie dvojpruhové obojsemerne funkčnej triedy C2 alebo C3, kategórie MOU 7,5/30 - MK obslužná s prvkami upokojenia (napr. retardér, MK s obrubníkmi, odvodnenie do dažďovej kanalizácie alebo vsaku), jazdný pruh šírky 2 x 2,75m + 2 x 0,5m odvodňovací príložok + 2 x 0,5 bezpečnostný ústup

VD4 - výstavba miestnych komunikácií obslužných v navrhovanej zástavbe na komunikácie dvojpruhové obojsemerne funkčnej triedy C3, kategórie MOU 6,5/30 - MK obslužná s prvkami upokojenia (napr. retardér, MK s obrubníkmi, odvodnenie do dažďovej kanalizácie alebo vsaku), jazdný pruh šírky 2 x 2,75m odvodňovací príložok + 2 x 0,50 bezpečný ústup

VD5 - vybudovanie novej okružnej križovatky (OK) úrovňovej na ceste III/2226 s napojením na MK

VD6 - rekonštrukcia komunikácií pre chodcov (chodníkov) v zastavanom území alebo v navrhovanej zástavbe

VD7 - vybudovanie komunikácií pre chodcov (chodníkov) v zastavanom území alebo v navrhovanej zástavbe

VD8 - vybudovanie cyklistických komunikácií v intraviláne a extraviláne obce

VD9 - rekonštrukcia autobusových zastávok

VD10 - vybudovanie nového premostenia vodného toku Štiavnička

VD11 - výstavba parkovísk

4

SPRACOVATEL: ING. ARCH. KATARINA KONFALZOVÁ - PRISAHEN		ROK SPRACOVANIA: 2023	
NÁZOV VÝKRESU: RIEŠENIE VEREJNÉHO DOPRAVNÉHO VYBAVENIA			
NÁZOV DOKUMENTA: ÚZEMNÝ PLÁN OBCE LIPTOVSKÁ ŠTIAVNICA - KONCEPT			
UPRAVODAVCI: ING. ARCH. KATARINA KONFALZOVÁ	DOPRAVA: ING. ROMAN TÍRO	TECHNICKÁ INFRAŠTRUKTÚRA: ING. JÁN BODK	TECHNICKÁ INFRAŠTRUKTÚRA: ING. MARC SALVA
OBSTARÁVATEL: OBEC LIPTOVSKÁ ŠTIAVNICA	OCHRANA PRIBUDY: ING. ARCH. KATARINA KONFALZOVÁ		GRAFICKÉ PRÁCE: MATEJ SALVA