

- Obecný zám
- Základní škola s mateřskou školou
- Kostel nepomuckého požáru Panny Marie
- Kostel sv. Anny
- Chaloupka
- Městský památník - meštácký Pod dělníky
- Městský památník - náhružný meštácký
- Památník Otakara
- Vodohran
- JRT SUBARU
- Biologická stanice Lučivná
- Autoservis Capli
- Novoměstská knihovna sv. Jána Nepomuckého
- Preussens
- Mlékárna
- Dom smútu
- Pohostinstvo pod Lipou
- Obchod - COOP Jednota SO
- Cinárin
- Italsko
- Požárna zábrana
- Příměstí - Štít - Vlátila
- Kulturní dom
- Pohostinstvo podnikateřského Lučivná
- Autoservis
- CARMAGNOLA - pastorační centrum
- Café bar Michal
- Sklepy

- A** Amfiteáter
- B** Obecný úrad
- C** Kultúrny dom
- D** Zdravotné stredisko
- E** Plavárň
- F** Det'ský park
- G** Zóna oddychu
- H** Areál športu
- I** Zberný dvor, kompostovisko
- J** Areál oddychu
- K** Det'ské ihrisko
- L** Športovo-oddychová zóna
- M** Zimné športy - bežkárske trate

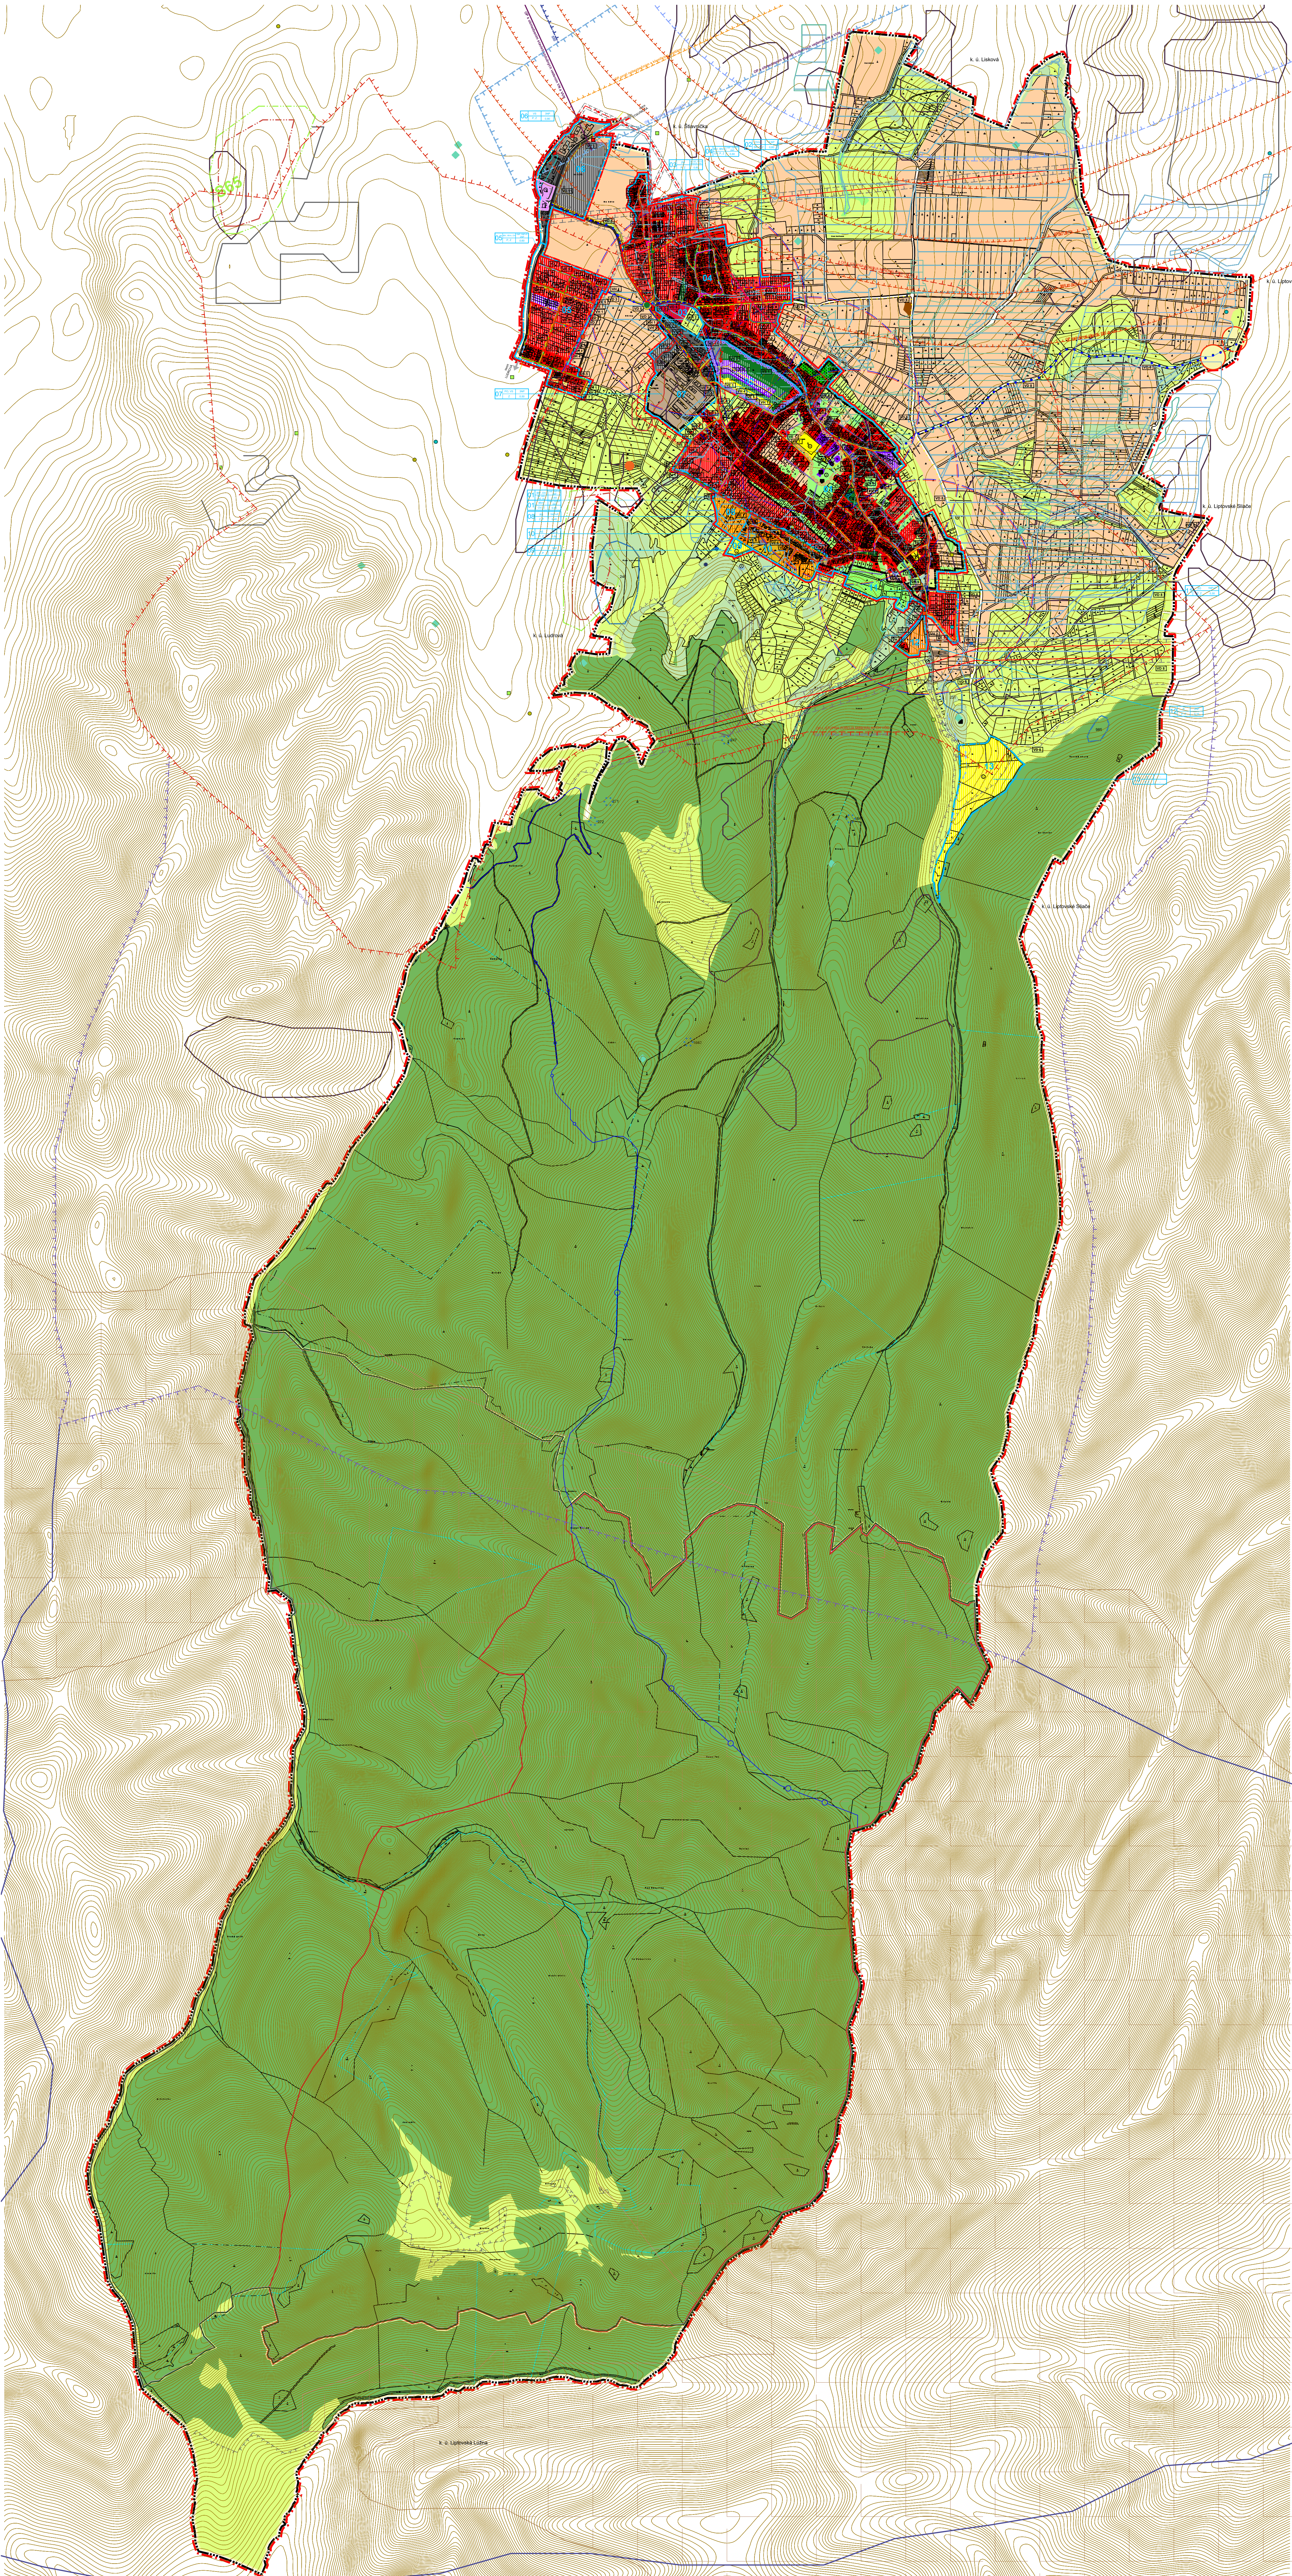
Lokalita „Na Stráni“
Lokalita „Medzivoďská“
Lokalita „Kľučiny“
Lokalita „Na Kúte“
Lokalita „Za Drevenicami“
Lokalita „Využitia nadrozmerných záhrad a Prieluku v obci“

Zoznam hlavných funkcií	
IBV	Plochy byvania v rodinných domoch
IBVn	Plochy byvania v rodinných domoch v nových funkčných plochách
HBV	Plochy byvania v bytových domoch
OV	Plochy občianskej vybavenosti
OVn	Plocha občianskej vybavenosti v nových funkčných plochách
ZM	Plochy zmliekaného územia byvania a občianskej vybavenosti
PS	Plochy výrobných služieb, dopravných zariadení, služieb a skladov
P	Dopravné plochy, parkoviská
PO	Plochy hospodárskej výroby a kompostovísk
S	Plochy zimných a letných športov
R	Plochy rekreácie
RS	Plochy rekreácie a športu
ZO	Plochy záhradkárskych osád - Včelnice
SK	Plochy verejnej zelene
NL	Neurbanizovaná krajina - Poľnohospodárska krajina
NP	Neurbanizovaná krajina - Lesné hospodárstvo

Kód regulovaného priestoru

01	8V	1ND+P
	OVZ	0,50

Hlavná funkcia
Podlažnosť
Koeficient zastavanosti
Doplnková funkcia
Poradové číslo bloku výstavby

[illegible]

STAV	NAZOV
	Uzemnospripravná hranica okresu
	Hranica riešeného územia
	Hranica katastrálneho územia
	Hranica zastavaného územia k 1.1.1990
	Navrh rozdelenia hranice zastavaného územia
	Ochranné pásmo všetkých druhov
	Ochranné pásmo I. stupňa zdroja minerálnych vôd
	Ochranné pásmo II. stupňa zdroja minerálnych vôd
	Vrstvenie
	Centrálny priestor obce
	Hranica regulačných celkov
	Označenie regulačných celkov
	Plochy rodinných domov
	Plochy bytových domov
	Plochy občianskej vybavenosti
	Plochy zariadenia funkcie rodinné domy a občianska vybavenosť
	Plochy a zaradenia pre šport
	Plochy a zaradenia pre rekreáciu
	Plochy rekreácie a športu
	Plochy výroby a skladov
	Plochy poľnohospodárskej výroby
	Plocha hnojiska
	Plochy parkovísk
	Plocha cintorína
	Ostatná plocha
	Les
	Orná pôda
	Lúky a pasienky
	Záhrady
	Verejná zeleň
	Plochy zahraničnej osady - Všetnice
	Vodné toky
	Hydromeliorácie
	Zvýšené radonové riziko
	Radonové riziko, referenčné plochy - nízke riziko
	Radonové riziko, referenčné plochy - stredné riziko
	Skládky - upravené
	Svahové deformácie - aktívna
	Svahové deformácie - potenciálna
	Svahové deformácie - stabilizovaná
	Výhradné lôžisko DP
	Výhradné lôžisko CHLU
	Národná kultúrna pamiatka
	Archaeologické náleziská
	Archaeologické náleziská z doby železnej
	Historické územie obce
	NAPANT
	OP NAPANT
	Ochránené vládne územie NATURA SKCHV018 Nízke Tatry
	Územie NATURA SKUEV 0109 Salatin
	Územie NATURA SKUEV 1152 Slánske travertíny
	NPR Salatin
	Genofondové lokality
	Environmentálna záťaž

	Cestý III. triedy - 2226, 2227, 2219
	Miestne komunikácie - obšlužné
	Účelová komunikácia (poľná cesta, lešná cesta)
	Okružná križovatka úrovňová (OK)
	Označenie funkčnej triedy a kategórie komunikácie
	Parkoviská
	Pešie plochy a trasy
	Cyklotrasy
	Turistické trasy
	Ochranné pásmo letiska
	Zastávky autobusovej dopravy
	Izochrona pešej dostupnosti k autobusovej zastávke

STAV	NÁZOV
	Práreň - LŠH - 1 Vitalea
	Práreň/medokys
	Vodný zdroj
	Vodovoj
	Vzdialené vedenie el. energie VN 22kV
	Vzdialené vedenie el. energie VN 40kV
	Podzemné vedenie
	Transformačná stanica
	Vodovod - prívod
	Vodovod - rozvod
	Kanalizácia gravitačná
	Kanalizácia dažďová
	Plyn STL 2
	Vysielací mobilný operátor (Orange)