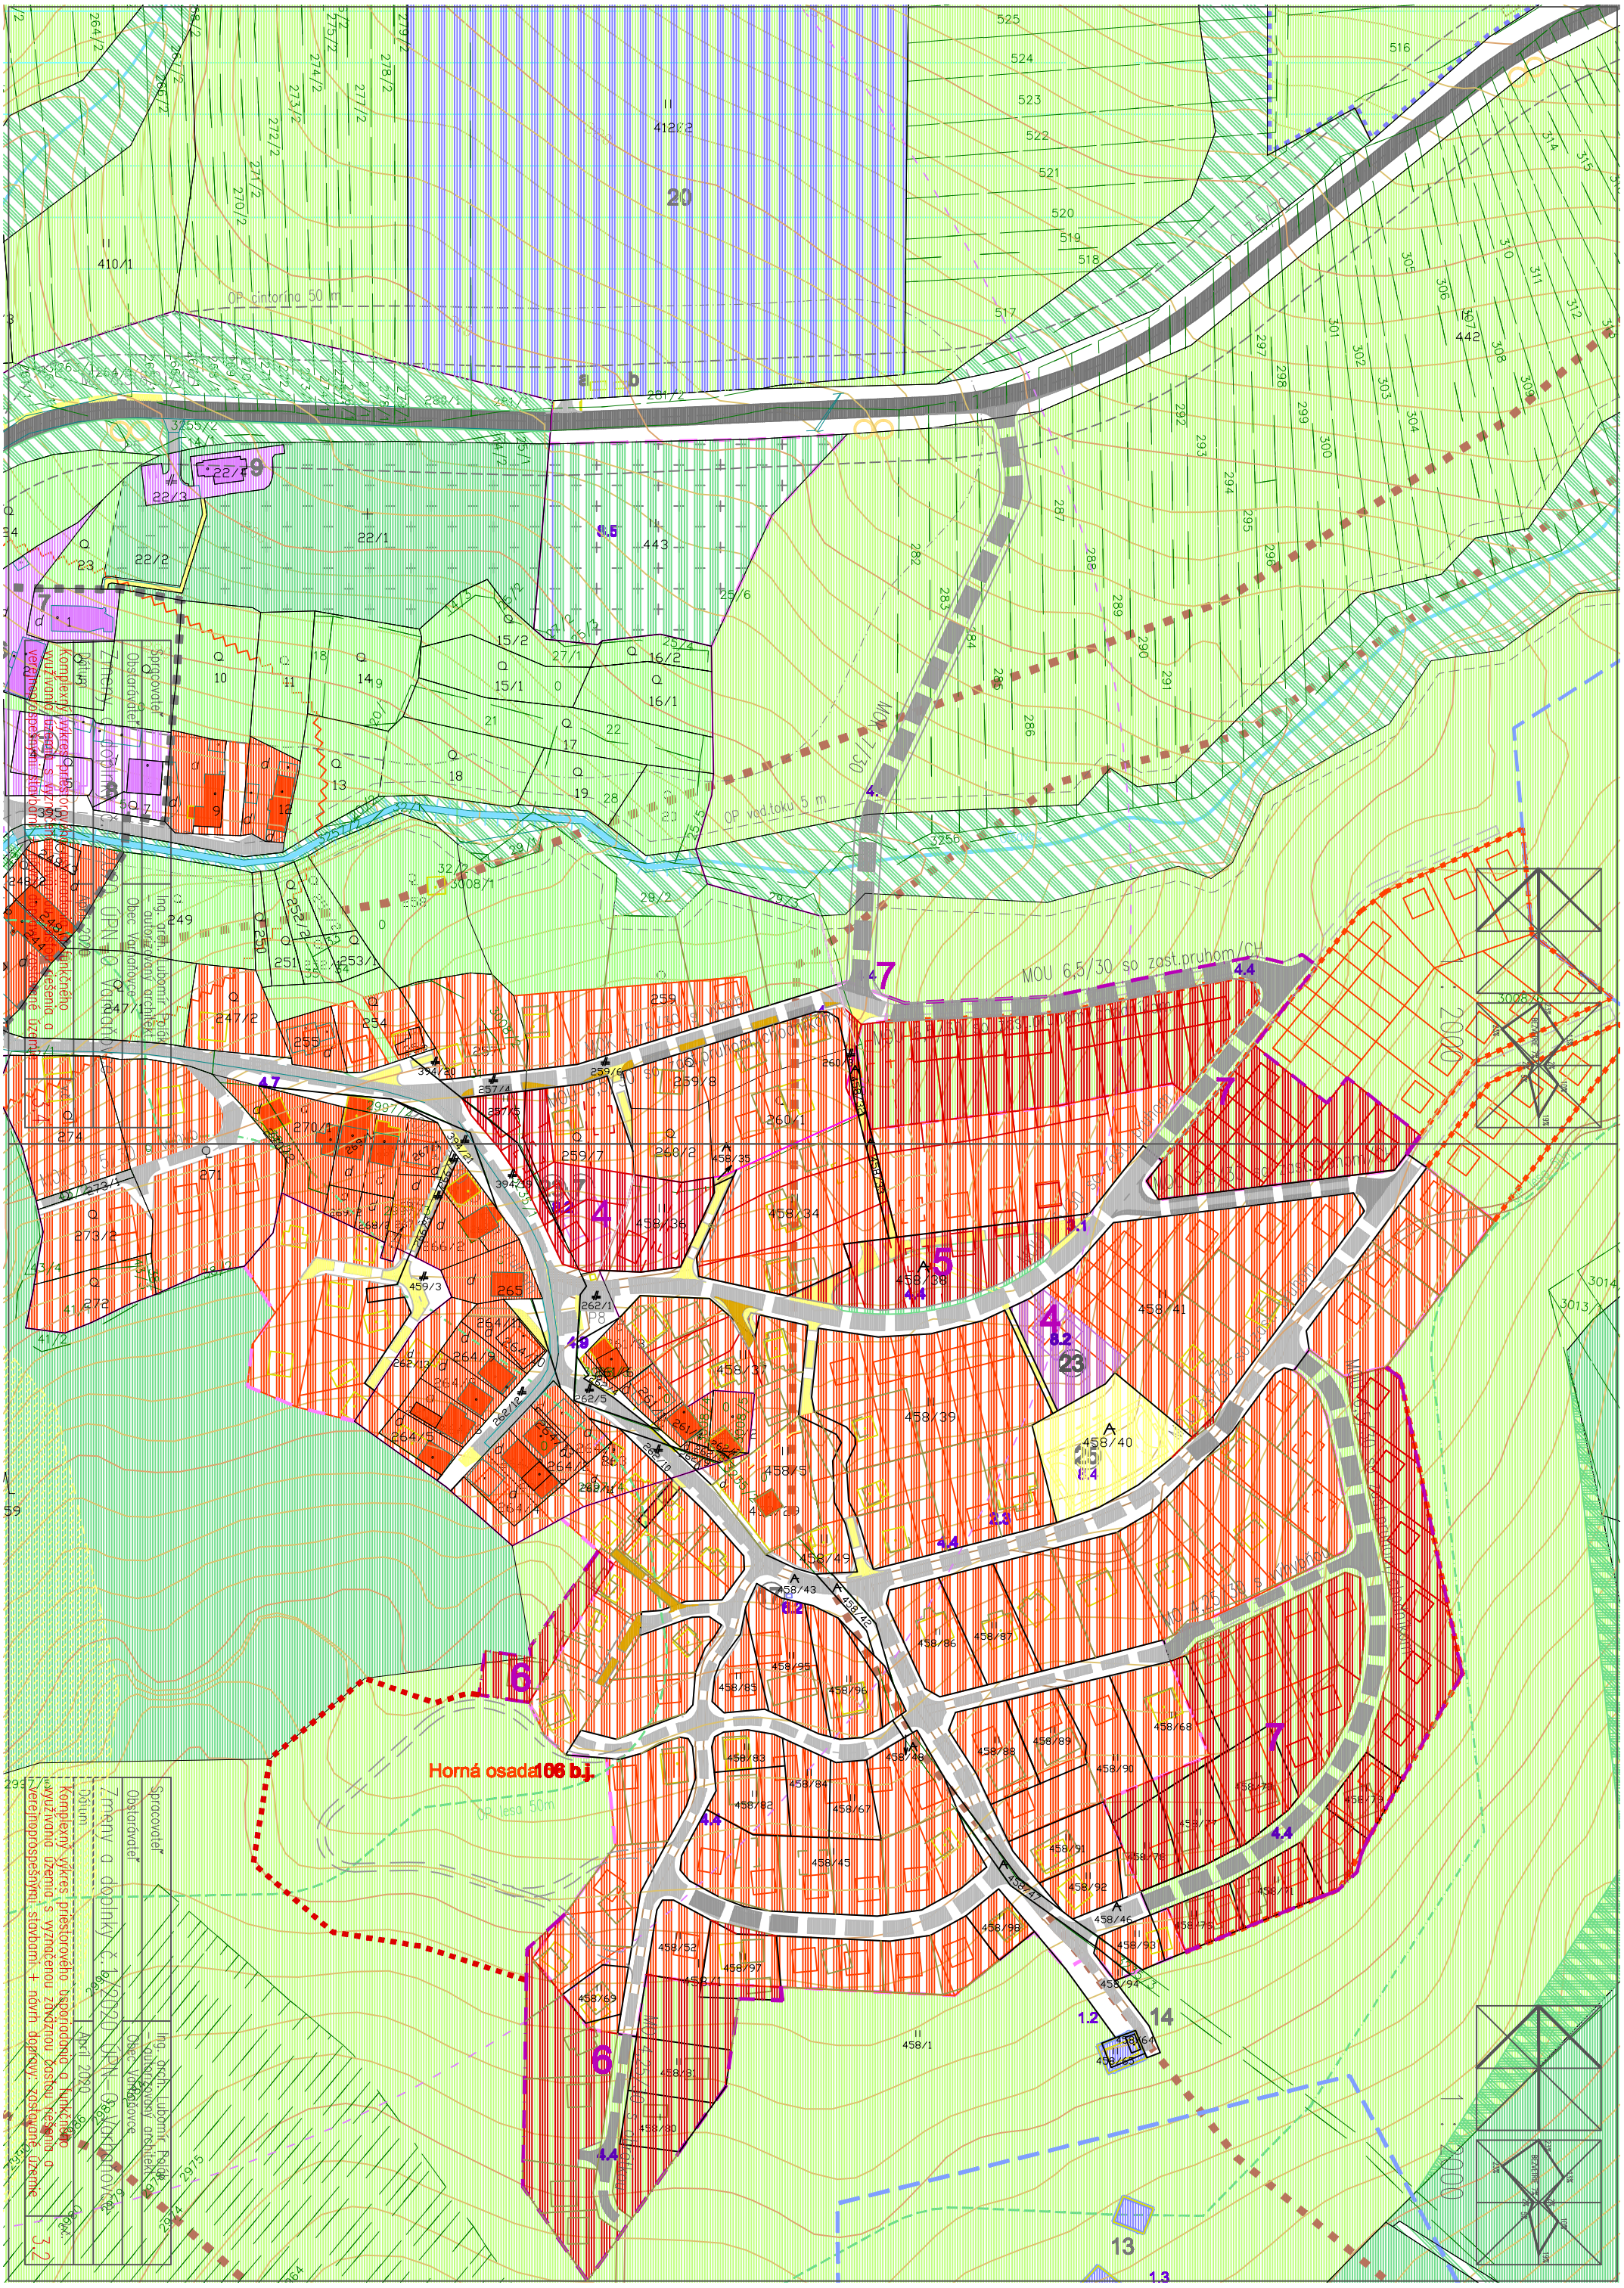
Horná osada 166 b.j.
OP cintorína 50 m
OP vod.toku 5 m
OP les 50m
MOU 6,5/30 so zast.pruhom/CH
MOU 7/30
MOU 4,5/30 so zast.pruhom/CH
20
Komplexný výkres priestorového usporiadania a funkčného využívania územia s vyznačenou záväznou časťou riešenia o verejnoprospešnými stavbami + návrh doplnkov, kostolných území
Zmeny a doplnky č. 1/2020 ÚPN - O Vojkovce
Obstarávateľ
Obec Vojkovce
Spracovateľ
Ing. arch. Ľubomír Polák
autorizovaný architekt č. 2978
Apríl 2020
1 : 1000