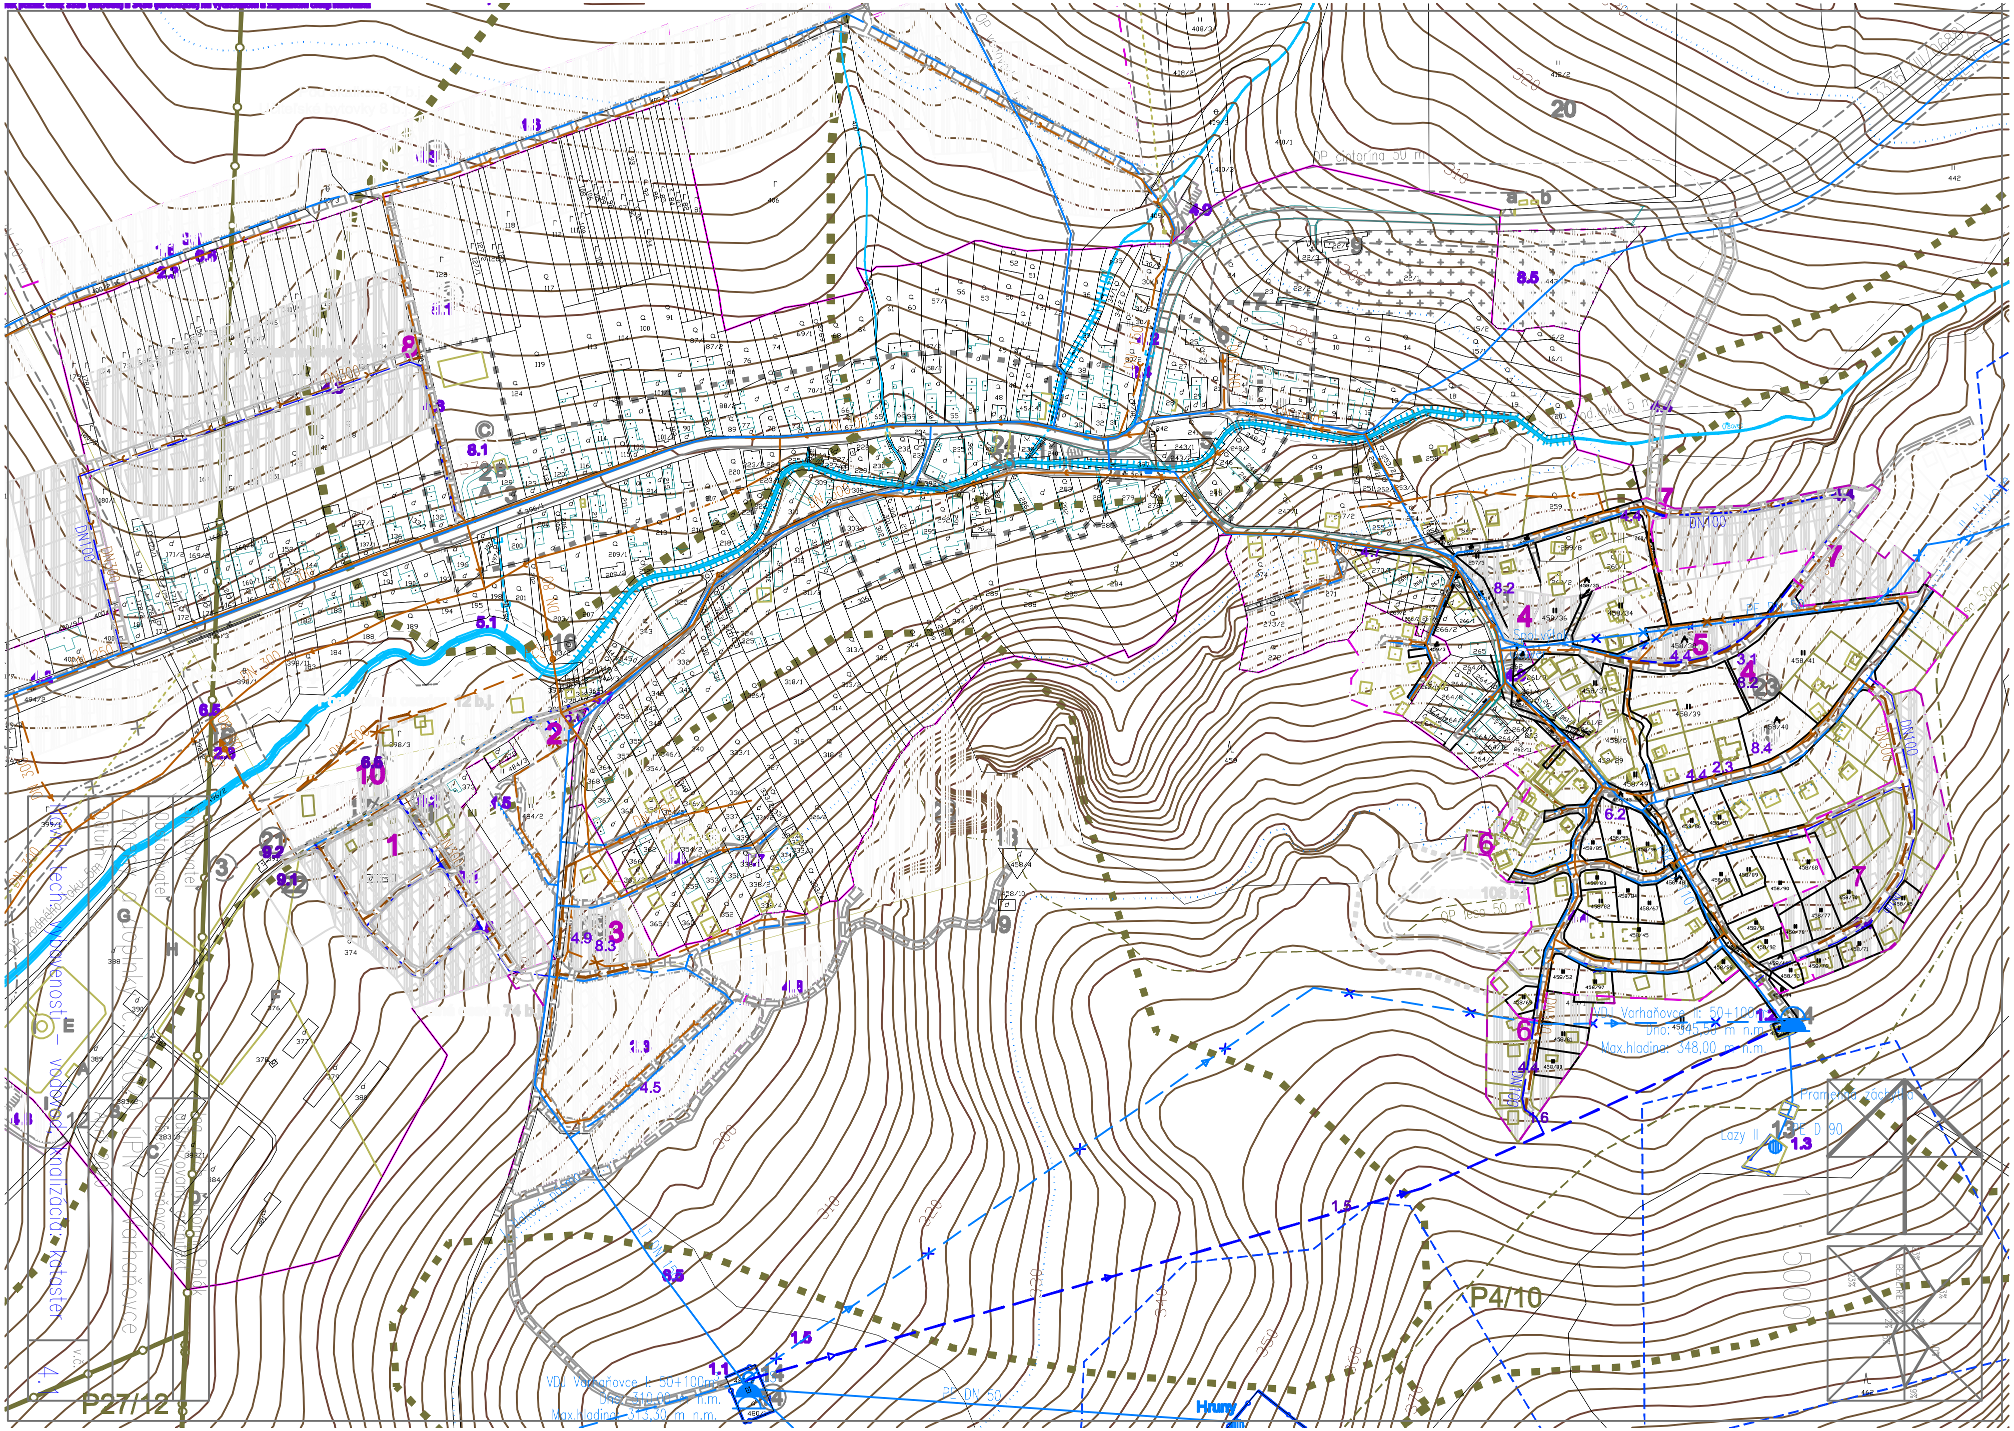
Návrh tech. vybavenosti – vodovod, kanalizácia; kataster
Dátum
Apríl 2020
Zmeny a doplnky č. 1/2020 ÚPN-O Varhaňovce
Obstarávateľ
Obec Varhaňovce
Spracovateľ
Ing. arch. Ľuboš Polák autorizovaný architekt
v.č.
4.1
P27/12
P4/10
VDJ Varhaňovce I: 50+100m3
Dno: 310,00 m n.m.
Max.hladina: 313,30 m n.m.
VDJ Varhaňovce II: 50+100m3
Dno: 345,50 m n.m.
Max.hladina: 348,00 m n.m.
Pramenná záchytka
Lazy II
PE D 90
PE DN 50
OP vodného toku 5 m
OP lesa 50 m
OP cintorína 50 m
DN100
DN300
Hruny
1:5000