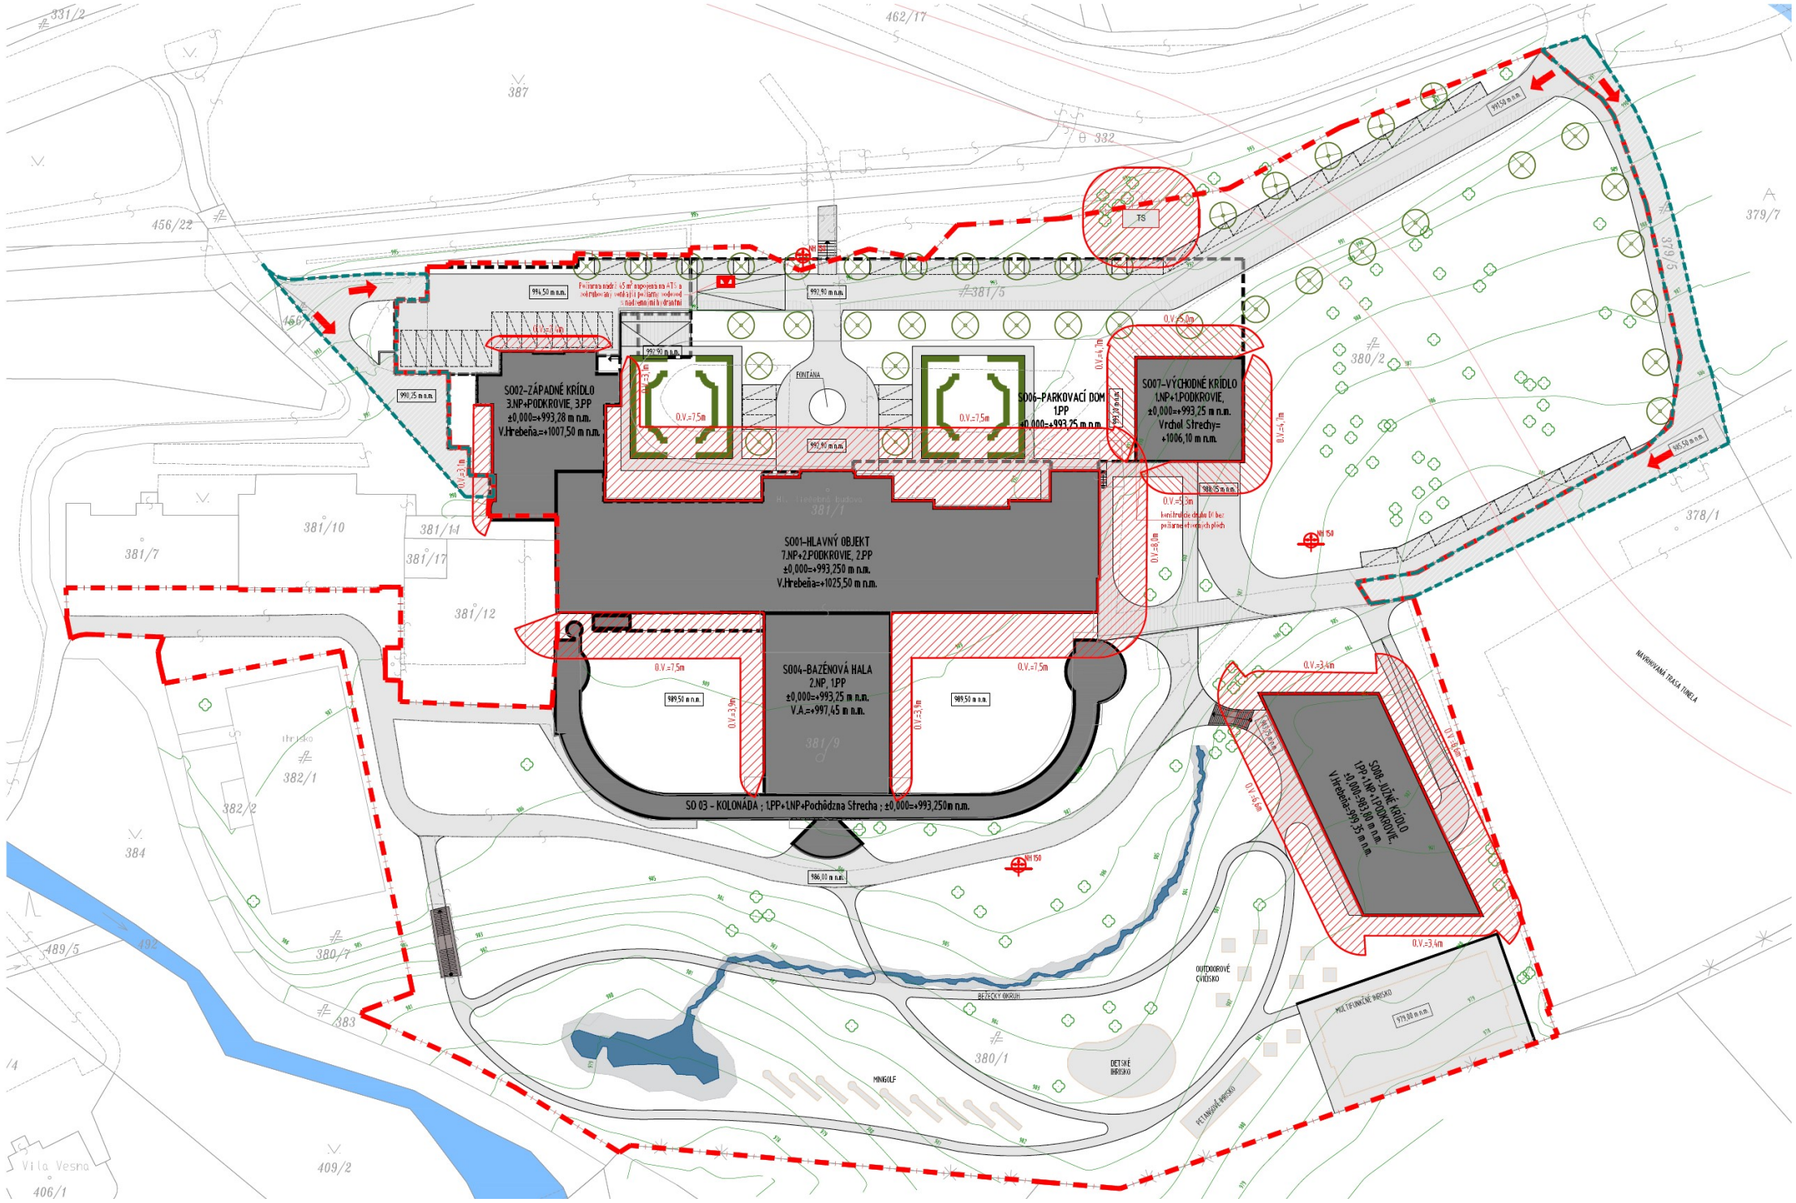


LEGENDA - HRANICE

- HRANICA POZEMKU-VLASTNÍCTVO INVESTORA
- HRANICA KATASTRA
- 984 — VRSTEVNICE EXISTUJÚCEHO TERÉNU
- KOĽAJISKO ŽSR
- OCHRANNÉ PÁSMO DRÁHY ŽSR (60m)
- CESTA SLOBODY S VYZNAČENÝM OCHRANNÝM PÁSMOM (25m)

LEGENDA - JESTVUJÚCE PLOCHY A PRVKY

- JESTVUJÚCI VODNÝ TOK
- ZELEŇ JESTVUJÚCA VZRASTLÁ


LEGENDA - NAVRHOVANÉ

- STAVEBNÉ OBJEKTY
- PODZEMNÉ ČASTI STAVEBNÝCH OBJEKTOV
- SPEVNENÉ PLOCHY
- NAVRHOVANÉ VODOZÁDRŽNÉ OPATRENIA
- NAVRHOVANÁ VZRASTLÁ ZELEŇ (ŽIVÝ PLOT)

LEGENDA - POŽIARNEJ OCHRANY

- NH 150 — VONKAJŠÍ NADZEMNÝ POŽIARNY HYDRANT DN 150
- PRÍJAZD POŽIARNYCH VOZIDIEL
- POŽIARNE NEBEZPEČNÝ PRIESTOR VYMEDZENÝ ODSTUPOVOU VZDIALENOSŤOU

SCHÉMA

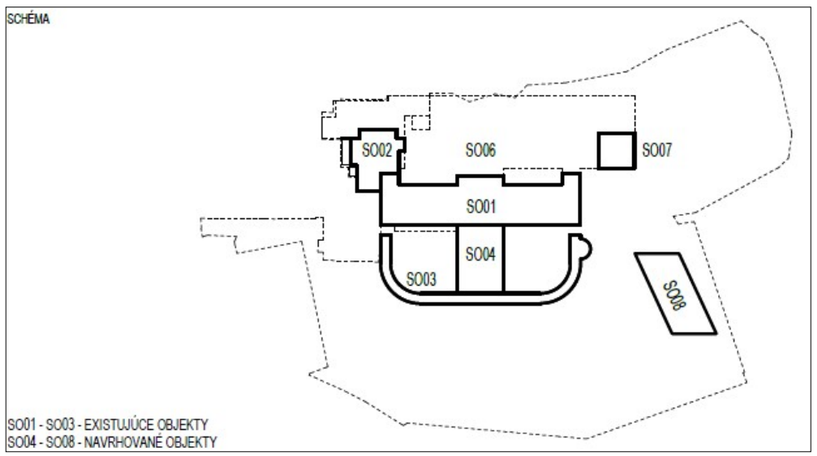

SO01 - SO03 - EXISTUJÚCE OBJEKTY
SO04 - SO08 - NAVRHOVANÉ OBJEKTY

±0,000 = 993,250 m n.m.

Spracovateľ EIA:	Zodpovedný projektant::	Vypracoval:	PROEKO Environmentálne služby
RNDr. Barošová H.	Ing. arch. Franko P.	Prevzaté z PD	
Investor: Royal Palace s.r.o.			
Stavba: **Obnova objektu Royal Palace**		Stupeň:	Zámer
		Dátum:	08 / 2020
Názov: **Situácia požiarnej ochrany**		Mierka:	M = 1:1 000
		Číslo prílohy:	EK - 18