
ÚZEMNÝ PLÁN OBCE VLČKOVCE - ZMENA 8/2020

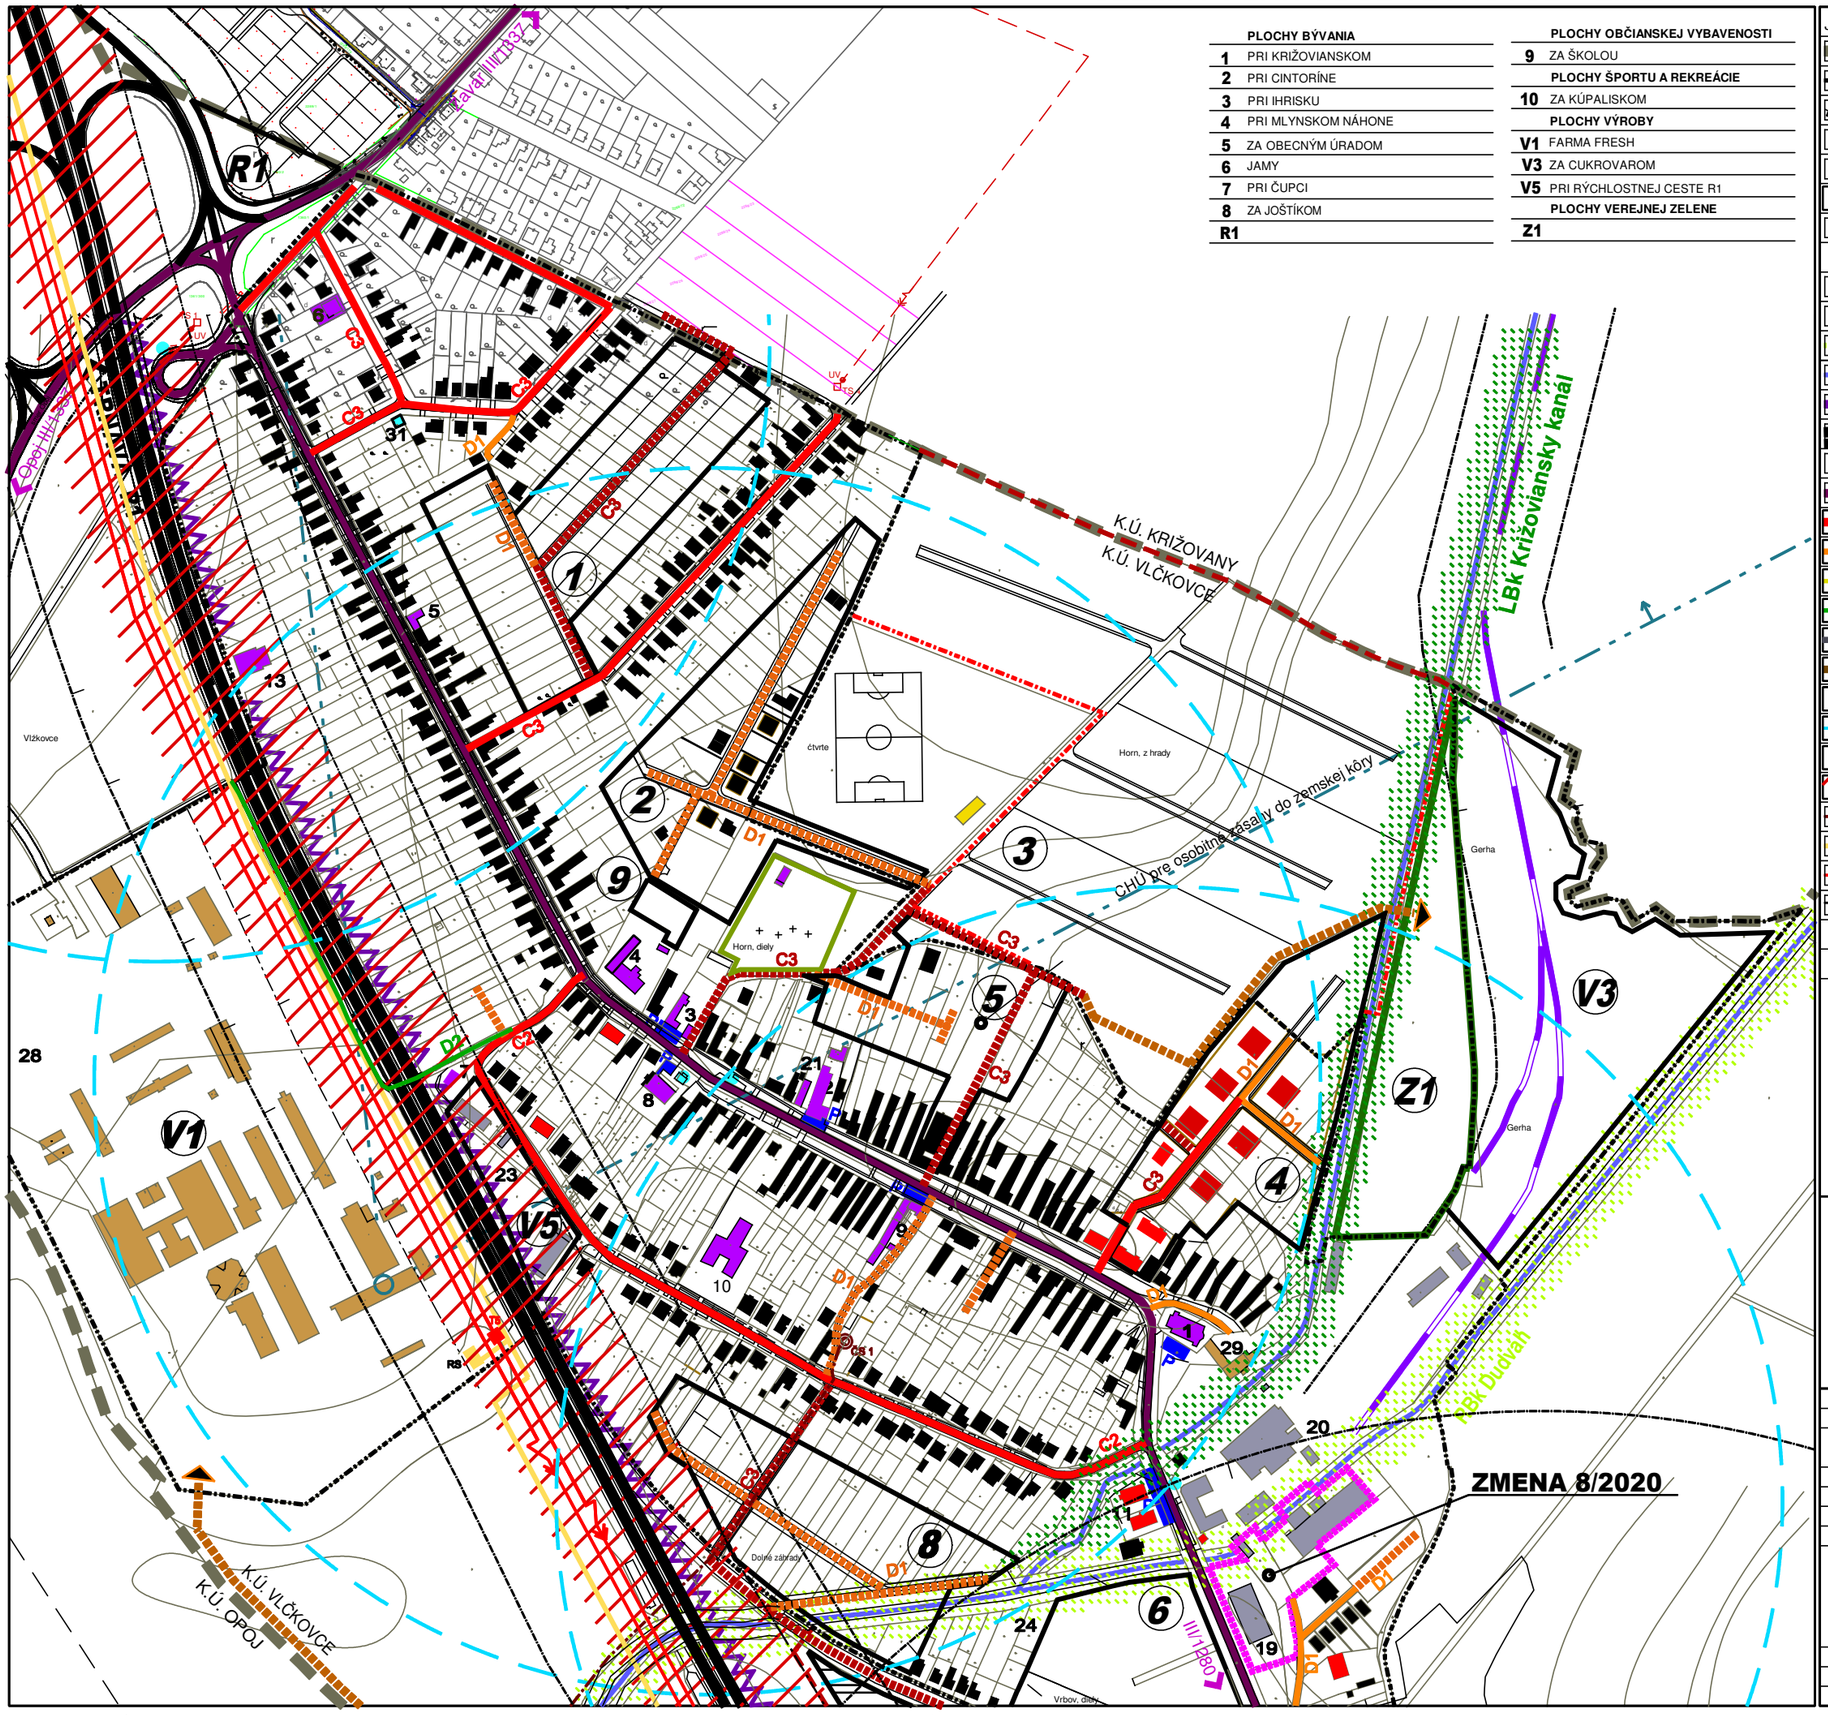

PLOCHY BÝVANIA

1	PRI KRIŽOVIANSKOM
2	PRI CINTORÍNE
3	PRI IHRISKU
4	PRI MLYNSKOM NÁHONE
5	ZA OBECNÝM ÚRADOM
6	JAMY
7	PRI ČUPCI
8	ZA JOŠTÍKOM
R1	

PLOCHY OBČIANSKEJ VYBAVENOSTI

9	ZA ŠKOLOU

PLOCHY ŠPORTU A REKREÁCIE

10	ZA KÚPALISKOM

PLOCHY VÝROBY

V1	FARMA FRESH
V3	ZA CUKROVAROM
V5	PRI RÝCHLOSTNEJ CESTE R1

PLOCHY VEREJNEJ ZELENE

Z1	

JESTV. STAV	NÁVRH	VÝHĽAD	
			HRANICA KATASTRA
			HRANICA ZASTAVANÉHO ÚZEMIA
			PLOCHY BÝVANIA - RODINNÉ DOMY
			PLOCHY BÝVANIA - BYTOVÉ DOMY
			PLOCHY OBČIANSKEJ VYBAVENOSTI
			PLOCHY ŠPORTU A REKREÁCIE
			PLOCHY VÝROBY, SKLADOV
			PLOCHY VEREJNEJ ZELENE
			PLOCHY POĽNOHOSPODÁRSKEJ VÝROBY
			CINTORÍN
			BIOKORIDORY
			VODNÝ TOK
			ŽELEZNIČNÁ VLEČKA
			RÝCHLOSTNÁ CESTA R1
			PROTIHLUKOVÁ BARIÉRA
			CESTA III.TR., V SÍDLE ZBERNÁ KOMUNIK. B1
			MIESTNA KOMUNIKÁCIA OBSLUŽNÁ C2, C3
			MIESTNA KOMUNIKÁCIA UPOKOJENÁ D1
			CHODNÍK SAMOSTATNÝ D3
			CYKLISTICKÁ A PEŠIA TRASA D2
			ÚČELOVÁ KOMUNIKÁCIA
			POĽNÉ CESTY SPEVNENÉ A NESPEVNENÉ
			ZASTÁVKA SAD
			IZOCHRÓMA DOSTUPNOSTI ZASTÁVOK HD
P			PARKOVISKO
			VYSOKÁ INTENZITA HLUKU
			KANALIZAČNÉ VÝTLAČNÉ POTRUBIE
			VTL PLYNOVOD
			VZDUŠNÉ ELEKTRICKÉ VN VEDENIE 22 kV
			OCHRANNÉ PÁSMA ROZNEHO DRUHU
	ZMENA 8/2020		
			HRANICA ZMENY 8/2020

NÁVRH

ÚZEMNÝ PLÁN OBCE VLČKOVCE - ZMENY A DOPLNKY

ZMENA 8/2020

OBSTARÁVATEĽ : OBEC VLČKOVCE

SPRACOVATEĽ : A5 ATELIÉR ARCHITEKTÚRY A URBANIZMU TRNAVA

DOPRAVA

HLAVNÝ RIEŠITEĽ : ING.ARCH. PETER ODNOGA

1:5 000 **3** 09/2020