


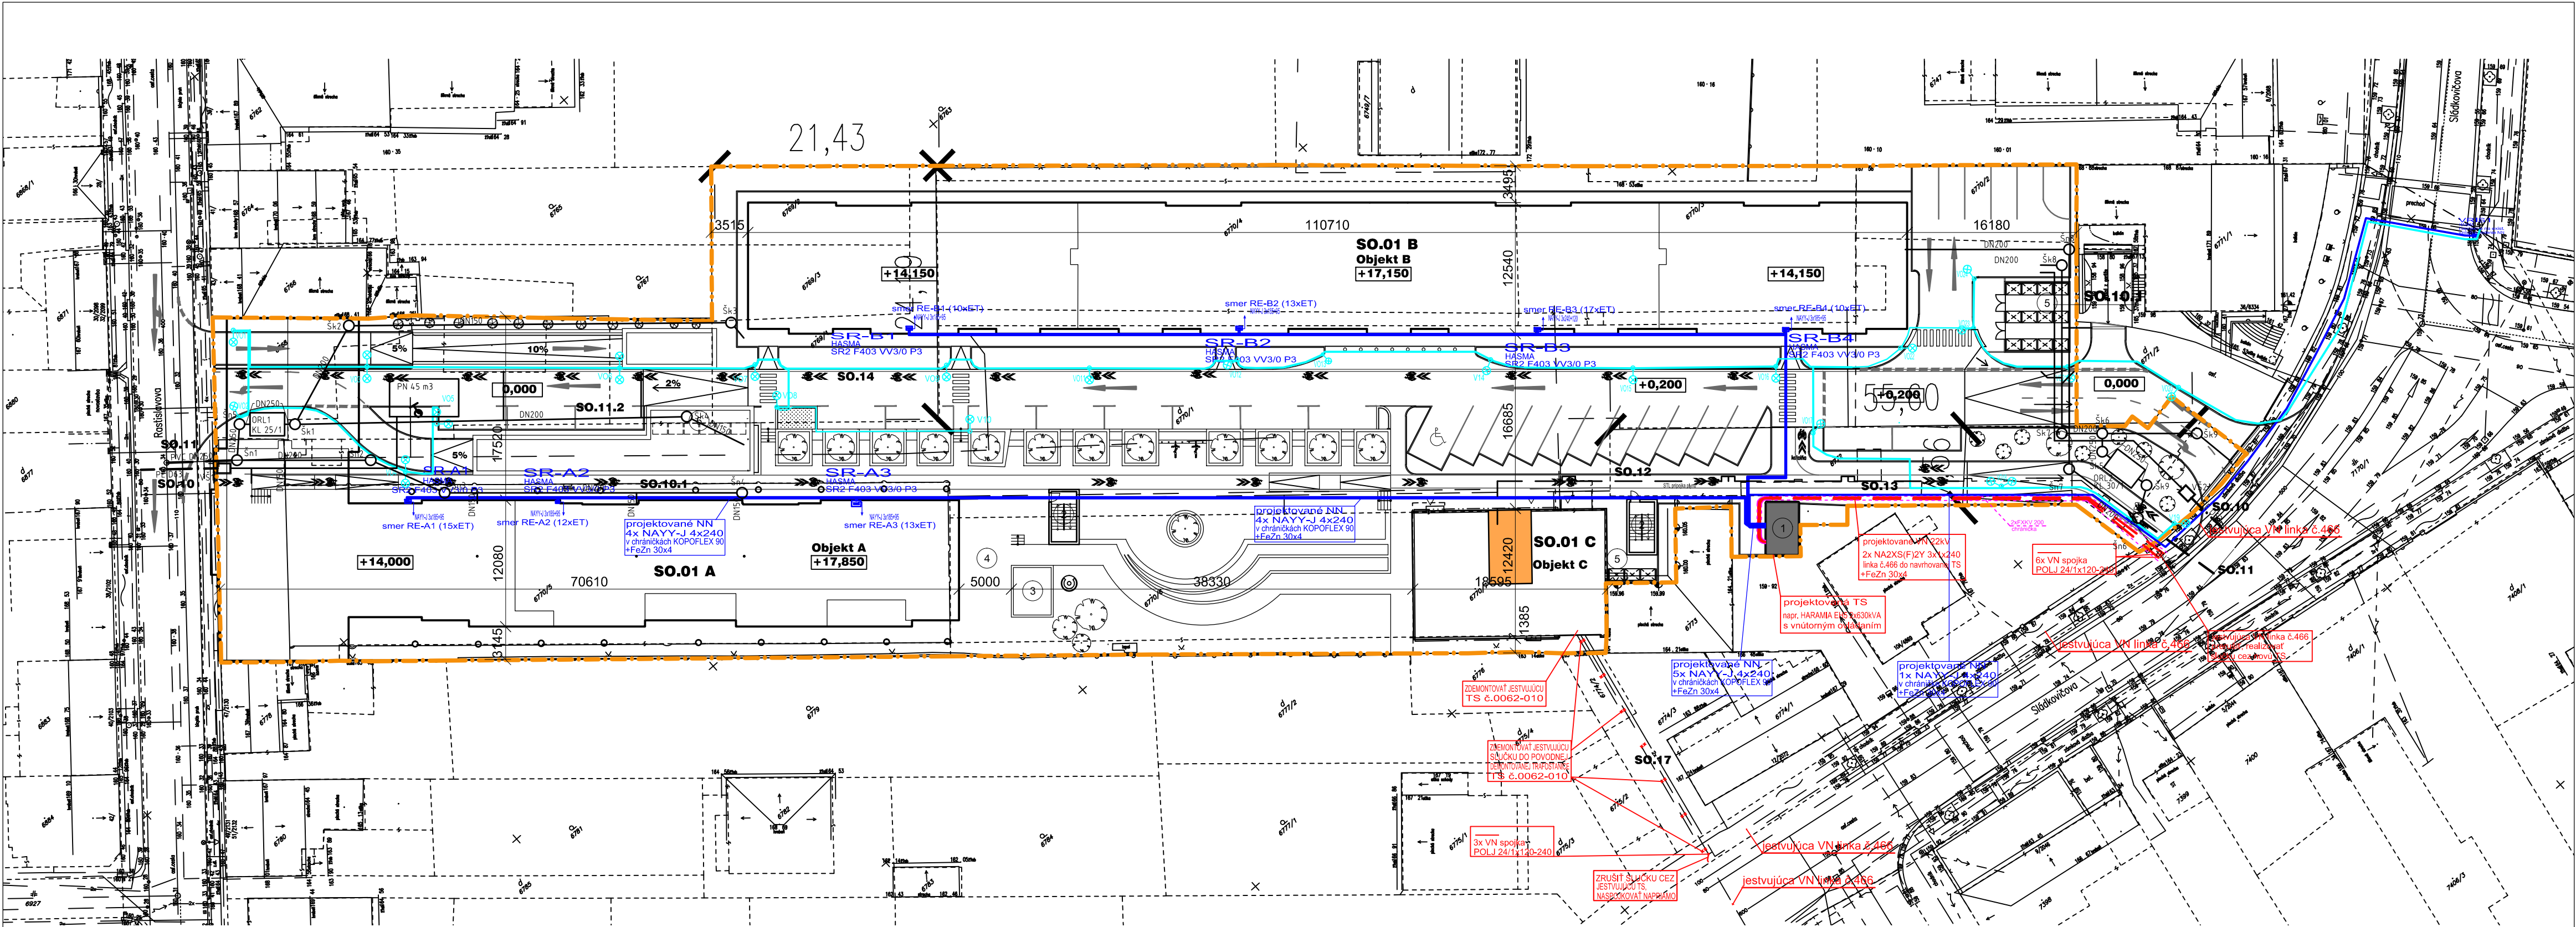

LEGENDA	
STAVEBNÉ OBJEKTY	INŽINIERSKÉ OBJEKTY
SO.01 A BYTOVÝ DOM A REKONŠTRUKCIA NADSTAVBA A DOSTAVBA	SO.10 2 x PRÍPOJKA VODY
SO.01 B BYTOVÝ DOM B NOVOSTAVBA	SO.10.1 2 x VODOMERNÁ ŠACHTA
SO.01 C JESTVUJÚCI OBJEKT C REKONŠTRUKCIA A NADSTAVBA	SO.11 POŽIARNÁ NÁDRŽ
	SO.11.1 2 x PRÍPOJKA KANALIZÁCIE PVC DN 250
	SO.11.2 AREÁLOVÝ ROVOD KANALIZÁCIE
	SO.12 AREÁLOVÁ KANALIZAČNÁ ŠACHTA
	SO.13 KONTAMINOVANÁ AREÁLOVÁ KANALIZÁCIA
	SO.14 ŠACHTA NA KONTAMINOVANEJ KANALIZÁCII
	SO.17 2 x ODLUČOVAČ ROPNÝCH LÁTKO
	SO.18 STL PLYNOVOD - predĺžená a vymenená prípojka plynu

Brečtanová alej			
4	Autor projektu: Ing.arch. Miloš Maličević		Objednávateľ: Estate Trading s.r.o.
	Hlavný inžinier projektu: Ing. Mária Baníková		Vypracoval: Ing. Mária Baníková
	KOORDINAČNÁ SITUÁCIA		06/2019
DUR	Piešťany, č.p.: 6768; 6769/1; 6769/2; 6769/3; 6770/1; 6770/2; 6770/3; 6770/4; 6770/5; 6770/6; 6770/7; 6772		M1:400