


ÚZEMNÝ PLÁN MESTA LUČENEC

KONCEPT - VARIANT A

NÁVRH ZÁSOBOVANIA ELEKTRICKOU ENERGIU

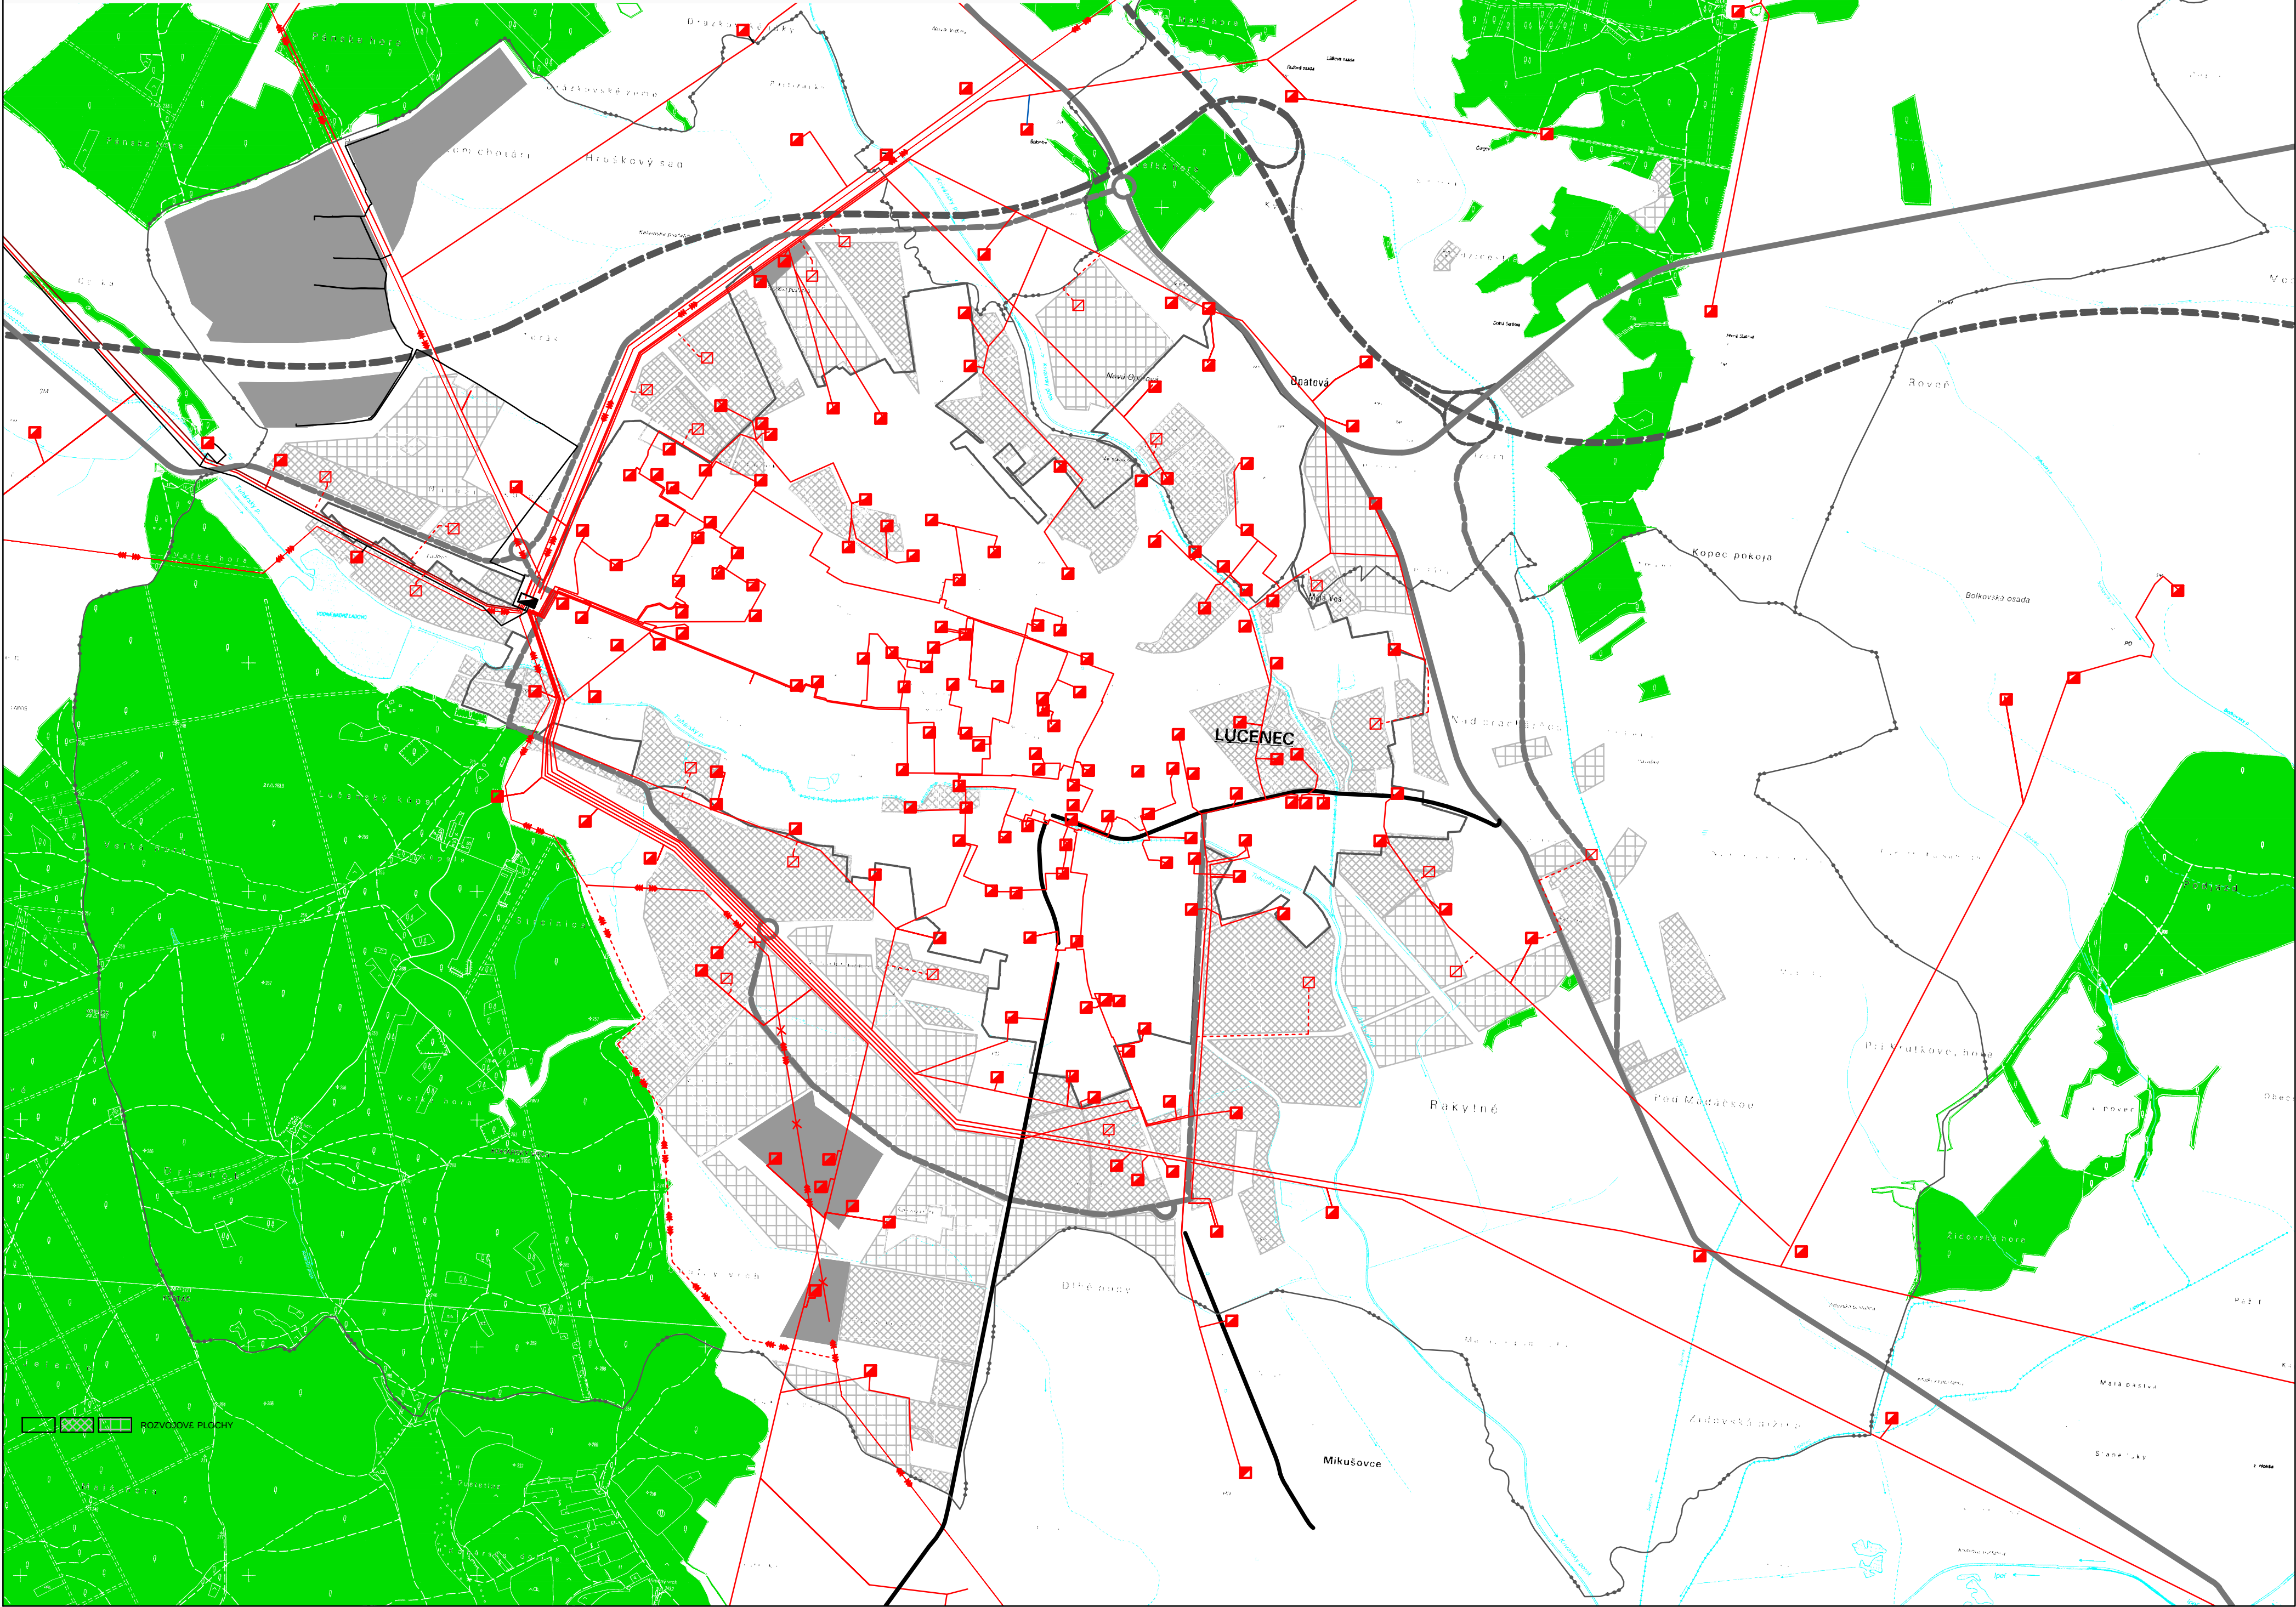

HRANICE	NÁVRH	VÝKLAD
----	----	HRANICA KATASTRÁLNEHO DZEMIA
----	----	HRANICA RIEGENÉHO DZEMIA
----	----	HRANICA ZASTAVANÉHO DZEMIA OBCE K 1.1.1990
----	----	HRANICA PAMIATKOVEJ ZÓN Y
----	----	HRANICA OCHRANNÝCH PČSIEM VĚTKEHO DRUHU
----	----	HRANICA URBANISTICKÉHO OKRSKU
----	----	HRANICA RODINNÝCH DOMOV
----	----	HRANICA BYTOVÝCH DOMOV
----	----	ZMIEGANÉ DZEMIA
----	----	ZMIEGANÉ PLOCHY MESTSKÉHO CENTRA
----	----	ZMIEGANÉ PLOCHY S PREVÁHU OBLIANSKEJ VYBAVENOSTI
----	----	PLOCHY OBLIANSKEJ VYBAVENOSTI
----	----	PLOCHY BYELOVEJ VYBAVENOSTI
----	----	REKREAČNÉ DZEMIA
----	----	PLOCHY REKREÁCIE, CESTOVNEHO RUCHU A GORTU
----	----	PLOCHY ZARIADENPRE AGROTURISTIKU A GORT
----	----	PLOCHY KPPEOV
----	----	PLOCHY ZCHRADKORSKYCH A CHATOVÝCH OSČD
----	----	VÝROBNÉ DZEMIA
----	----	PLOCHY PRIEMYSELNEJ VÝROBY
----	----	PLOCHY VÝROBNO - OBLUŽNÝCH AREČOV
----	----	PLOCHY ZARIADENÁ AREČOV POĽNOHOSPODRSKEJ VÝROBY

PLOCHY ZELENÉ		
----	----	PLOCHY PARKOVO UPRÁVENEJ ZELENÉ
----	----	LESNÉ PLOCHY
----	----	PLOCHY POHREBSK
----	----	PLOCHY POĽNOHOSPODRSKY VYUŽIVANÝCH PLŔCH
----	----	VODNÉ PLOCHY A TOKY
----	----	PLOCHY VEREJNEHO DOPRAVNEHO A TECHNICKÉHO VYBAVENIA
----	----	PLOCHY ZARIADENĚLEŽNÍC
----	----	PLOCHY ZARIADENĚPOZEMNNÝCH KOMUNIKÁCIE
----	----	PLOCHY ZARIADENĚSTATICKEJ DOPRAVY
----	----	PLOCHY POVRCHOVEJ ŠAČBY
----	----	PLOCHY ZARIADENĚPRE ODPAĐOVÉ HOSPODČRSTVO
----	----	PLOCHY ZARIADENĚPRE VODNÉ HOSPODČRSTVO
----	----	PLOCHY ZARIADENĚPRE ENERGETICKE ZARIADENIA
----	----	PLOCHY ZARIADENĚPRE ENERGETICKE ZARIADENIA
----	----	FOTOVOLTAICKE ELEKTRICNE
----	----	DOPRAVA
----	----	RRCHLOSTNÉ KOMUNIKÁCIE NŔVRH
----	----	ZBERNÉ KOMUNIKÁCIE B1
----	----	ZBERNÉ KOMUNIKÁCIE B2
----	----	OBLUŽNÉ KOMUNIKÁCIE C1
----	----	ĚELEZNÍČNÉ TRATE A VĚLEKY

TECHNICKÁ INFRASTRUKTURA		
----	----	VZDUŠNÉ VEDENIE ELEKTRICKEJ ENERIE 110KV
----	----	ZRUĚENIE VEDENIA ELEKTRICKEJ ENERIE 110KV
----	----	VEDENIE ELEKTRICKEJ ENERIE 22KV
----	----	TRANSFORMOVŔA, TRANSFORMČTOR
----	----	TEPELNĚ ZDROJ
----	----	VTL PLYNOVOD 6,3 MPa
----	----	VTL PLYNOVOD 4,0/2,5 MPa
----	----	VTL PLYNOVOD 0,1/0,3 MPa
----	----	REGULÁČNČ STANICA
----	----	TRANZITNĚ PLYNOVOD
----	----	MEDZIGČTNÝ PLYNOVOD
----	----	PRODUKTOVODY
----	----	PRIVČDZACIE VODOVODNÉ POTRUBIE
----	----	ROZVČDZACIE VODOVODNÉ POTRUBIE
----	----	VODOJEM
----	----	KANALIZÁČNČ KMEĚOVČ STOKA
----	----	HLAVNĚ KANALIZÁČNČ ZBERAČ
----	----	LÍŠTILKA ODPAĐOVÝCH VČD
----	----	ARTEZKA STUDŔA
----	----	ROZVOJOVÉ PLOCHY

ZÁSADY FUNKČNEJ REGULÁCIE		
BM	BRVANIE MESTSKÉ V RODINNÝCH DOMOCH	
BM	BRVANIE MESTSKÉ V BYTOVÝCH DOMOCH	
BV	BRVANIE VIDECKÉ V RODINNÝCH DOMOCH	
ZC	ZMIEGANÉ PLOCHY MESTSKÉHO CENTRA	
ZM	ZMIEGANÉ PLOCHY S PREVÁHU OBLIANSKEJ VYBAVENOSTI	
OY	PLOCHY ZŔKLADNEJ OBLIANSKEJ VYBAVENOSTI	
AG	PLOCHY ZARIADENPRE AGROTURISTIKU A GORT	
VP	PLOCHY PRIEMYSELNEJ VÝROBY	
VO	PLOCHY VÝROBNO - OBLUŽNÝCH AREČOV	
PV	PLOCHY ZARIADENÁ AREČOV POĽNOHOSPODRSKEJ VÝROBY	
GR	PLOCHY REKREÁCIE, CESTOVNEHO RUCHU A GORTU	
DT	PLOCHY DOPRAVNEJ A TECHNICKÉJ VYBAVENOSTI DZEMIA	
VZ	PLOCHY VEREJNEJ ZELENÉ	
P	PLOCHY PARKOVEJ ZELENÉ	
H	PLOCHY HOSPODČRSKEJ ZELENÉ - ZCHRADKORSKE OSADY	
C	PLOCHY CINTORINŔV	
OV	PLOCHY BYELOVEJ VYBAVENOSTI	
BY	PLOCHY ZARIADENPRE ODPAĐOVÉ HOSPODČRSTVO	
VE	PLOCHY VÝROBNÝCH ZARIADENĚELEKTRICKEJ ENERIE - FOTOVOLTAICKE ELEKTRICNE, VODNÉ ELEKTRICNE A POD.	

A-U-Planstav, s.r.o.

OBSTARČOVATEĽ: MESTO LUL ENEC, NOVOHRADSKČ 1. 984 01 LUL ENEC

SPRACOVATEĽ: A-U-PLANSTAV S.R.O. TOMAČOVSKČ 8. 979 01 RIMAVSKČ SOBŔTA

HLAVNĚ RIEĚITEL: ING. PAVEL HRIVNČK, ING. ARCH. ERIK KLAUBERT

OPROVDNČNČ OSŔBA: ING. ARCH. VLADIMĚR RAGAN

DOČUM: 12. 2018

ÚZEMNÝ PLÁN MESTA LUČENEC

KONCEPT - VARIANT A

KAT. DZEMIE: LUL ENEC, OPATŔVČ

OBŠAH VÝKRESU: NŔVRH ZČSOBOVANIA ELEKTRICKOU ENERGIU

MIERKA: 1:10000

LSLO VÝKRESU: K 04

SADĚA LSLO: 01