ÚZEMNÝ PLÁN MESTA LUČENEC

KONCEPT - VARIANT B

KOMPLEXNÝ URBANISTICKÝ NÁVRH

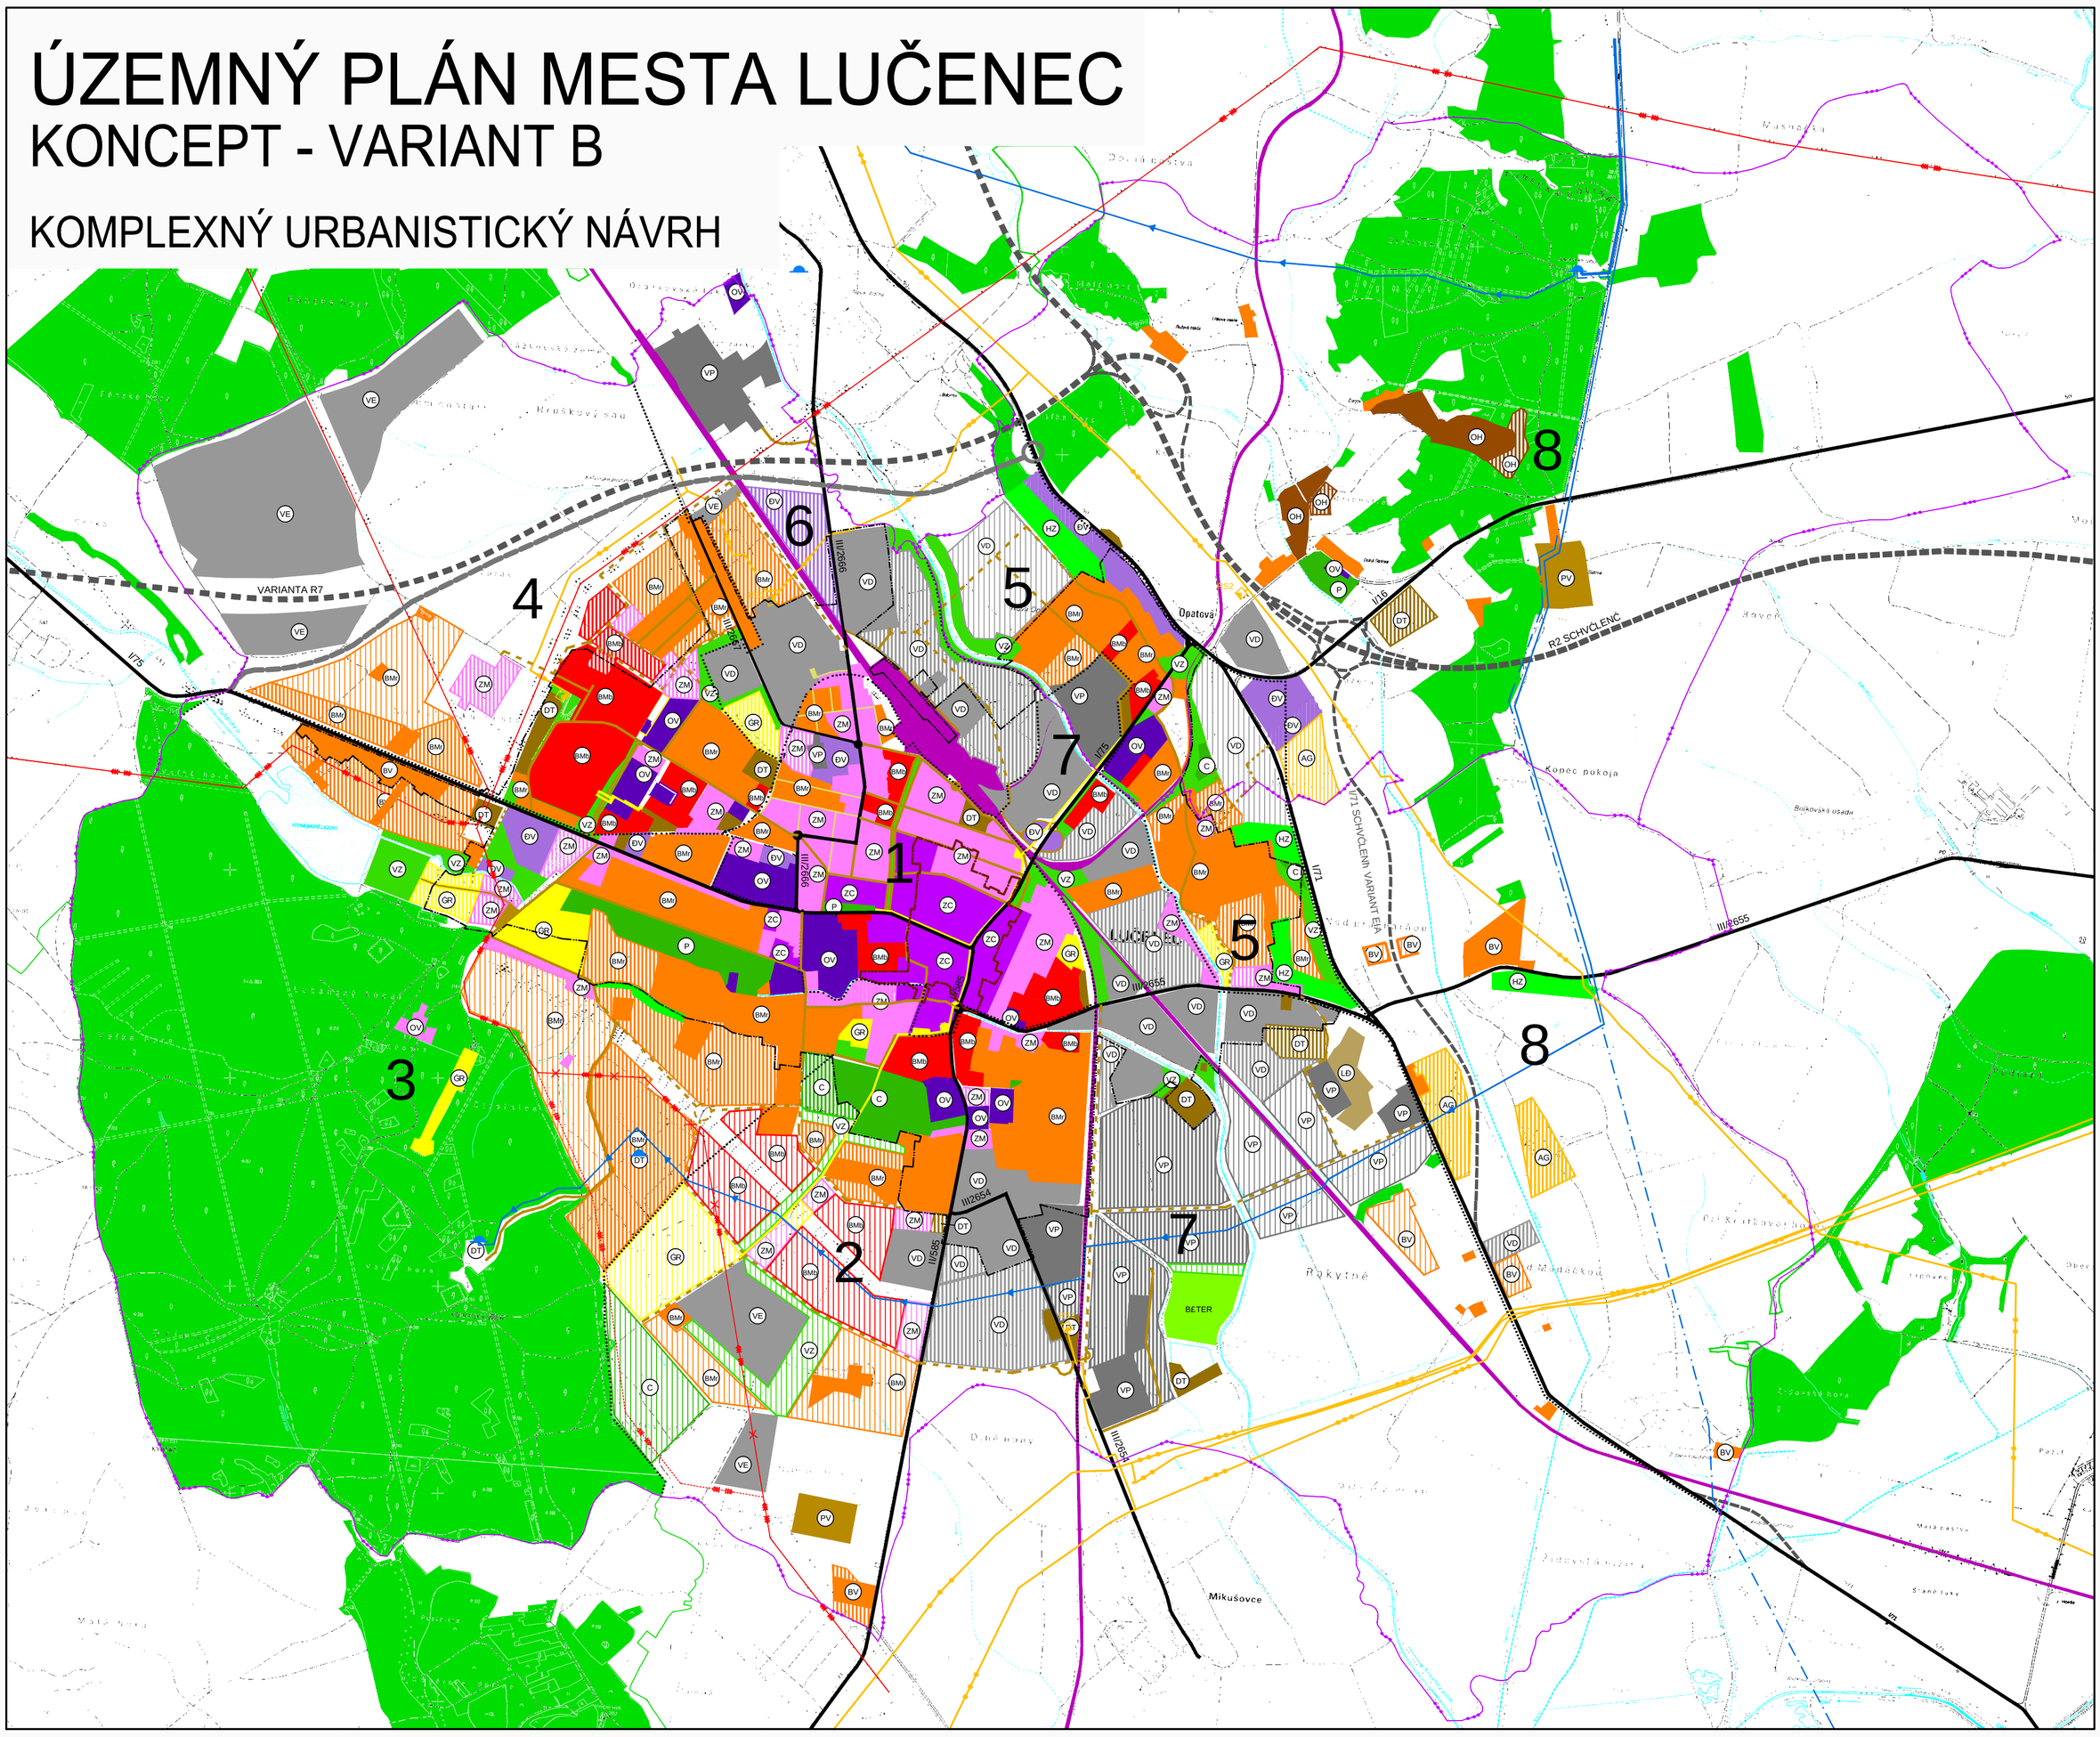

STAV NÁVRH VÝHLAD

HRANICE

- HRANICA KATASTRÁLNEHO ÚZEMIA
- HRANICA RIEŠENÉHO ÚZEMIA
- HRANICA ZASTAVANÉHO ÚZEMIA OBCE K 1.1.1990
- HRANICA PAMIATKOVEJ ZÓNY
- HRANICA OCHRANNÝCH PÁSIEM VÝSTAVBY DRUHU
- HRANICA URBANISTICKÉHO OKRSKU

OBYTNÉ ÚZEMIA

- PLOCHY RODINNÝCH DOMOV
- PLOCHY BYTOVÝCH DOMOV

ZMIEŠANÉ ÚZEMIA

- ZMIEŠANÉ PLOCHY MESTSKÉHO CENTRA
- ZMIEŠANÉ PLOCHY S PREVAHOU OBČIANSKEJ VYBAVENOSTI
- PLOCHY OBČIANSKEJ VYBAVENOSTI
- PLOCHY ÚČELOVEJ VYBAVENOSTI

REKREAČNÉ ÚZEMIA

- PLOCHY REKREÁCIE, CESTOVNÉHO RUCHU A ŠPORTU
- PLOCHY ZARIADENÍ PRE AGROTURISTIKU A ŠPORT
- PLOCHY KÚPEĽOV
- PLOCHY ZÁHRADÁRSKYCH A CHATOVÝCH OSÍD

VÝROBNÉ ÚZEMIA

- PLOCHY PRIEMYSELNEJ VÝROBY
- PLOCHY VÝROBNO - OBSLUŽNÝCH AREÁLOV
- PLOCHY ZARIADENÍA AREÁLOV POĽNOHOSPODÁRSKEJ VÝROBY

PLOCHY ZELENE

- PLOCHY PARKOVO UPRAVENEJ ZELENE
- LESNÉ PLOCHY
- PLOCHY POHREBÍSK
- PLOCHY VEREJNEJ ZELENE
- VODNÉ PLOCHY A TOKY

PLOCHY VEREJNÉHO DOPRAVNÉHO A TECHNICKÉHO VYBAVENIA

- PLOCHY ZARIADENÍ ŽELEZNÍC
- PLOCHY ZARIADENÍ POZEMNÝCH KOMUNIKÁCIÍ
- PLOCHY ZARIADENÍ STATICKEJ DOPRAVY
- CHRÁNENÉ LÝSKOVÉ ÚZEMIE
- PLOCHY ZARIADENÍ PRE ODPADOVÉ HOSPODÁRSTVO
- PLOCHY ZARIADENÍ PRE VODNÉ HOSPODÁRSTVO
- PLOCHY ZARIADENÍ PRE ENERGETICKÉ ZARIADENIA
- PLOCHY VÝROBNÝCH ZARIADENÍ ELEKTRICKEJ ENERGIE FOTOVOLTAICKÉ ELEKTRÁRNE

DOPRAVA

- RÝCHLOSTNÉ KOMUNIKÁCIE
- ZBERNÉ KOMUNIKÁCIE B1
- ZBERNÉ KOMUNIKÁCIE B2
- OBSLUŽNÉ KOMUNIKÁCIE C1
- ŽELEZNIČNÉ TRATE A VLEČKY
- PEŠIE KOMUNIKÁCIE A PRIESTRANSTVÁ

TECHNICKÁ INFRAŠTRUKTÚRA

- VZDUŠNÉ VEDENIE ELEKTRICKEJ ENERGIE 110kV
- VZDUŠNÉ VEDENIE ELEKTRICKEJ ENERGIE 22kV
- KÁBLOVÉ VEDENIE ELEKTRICKEJ ENERGIE 22kV
- RZ TRANSFORMOVŇA, TRANSFORMÁTOR
- TZ TEPELNÝ ZDROJ
- VTL PLYNOVOD
- TRANZITNÝ PLYNOVOD
- REGULAČNÁ STANICA
- PRIVÁDZACIE VODOVODNÉ POTRUBIE
- ROZVÁDZACIE VODOVODNÉ POTRUBIE
- VODOJEM
- KANALIZAČNÁ KMEŇOVÁ STOKA
- HLAVNÝ KANALIZAČNÝ ZBERAČ
- ČOV ČISTIČKA ODPADOVÝCH VÔD
- ARTÉZSKA STUDŇA

ZÁSADY FUNKČNÉJ REGULÁCIE

- BM BÝVANIE MESTSKÉ V RODINNÝCH DOMOCH
- BMB BÝVANIE MESTSKÉ V BYTOVÝCH DOMOCH
- BV BÝVANIE VIDIECKE V RODINNÝCH DOMOCH
- ZC ZMIEŠANÉ PLOCHY MESTSKÉHO CENTRA
- ZM ZMIEŠANÉ PLOCHY S PREVAHOU OBČIANSKEJ VYBAVENOSTI
- OV PLOCHY ZÁKLADNEJ OBČIANSKEJ VYBAVENOSTI
- AG PLOCHY ZARIADENÍ PRE AGROTURISTIKU A ŠPORT
- VP PLOCHY PRIEMYSELNEJ VÝROBY
- VD PLOCHY VÝROBNO - OBSLUŽNÝCH AREÁLOV
- PV PLOCHY ZARIADENÍA AREÁLOV POĽNOHOSPODÁRSKEJ VÝROBY
- OR PLOCHY REKREÁCIE, CESTOVNÉHO RUCHU A ŠPORTU
- DT PLOCHY DOPRAVNEJ A TECHNICKEJ VYBAVENOSTI ÚZEMIA
- VZ PLOCHY VEREJNEJ ZELENE
- P PLOCHY PARKOVEJ ZELENE
- HZ PLOCHY HOSPODÁRSKEJ ZELENE - ZÁHRADÁRSKE OSADY
- C PLOCHY CINTORÍNOV
- ÚV PLOCHY ÚČELOVEJ VYBAVENOSTI
- OH PLOCHY ZARIADENÍ PRE ODPADOVÉ HOSPODÁRSTVO
- VE PLOCHY VÝROBNÝCH ZARIADENÍ ELEKTRICKEJ ENERGIE - FOTOVOLTAICKÉ ELEKTRÁRNE, VODNÉ ELEKTRÁRNE A POD.
- LÚ CHRÁNENÉ LOĽISKOVÉ ÚZEMIE

A-U-Planstav, s.r.o.

OBSTARÁVATEĽ:	MESTO LUČENEC, NOVOHRADSKÁ 1, 984 01 LUČENEC
SPRACOVATEĽ:	A-U-PLANSTAV,s.r.o., TOMAŠOVSKÁ 6, 979 01 RIMAVSKÁ SOBOTA
HLAVNÝ RIEŠITEĽ:	ING.ARCH.JÁN BARAN, ING.ARCH. ERIK KLAUBERT,
OPRÁVNENÁ OSOBA:	ING.ARCH.VLADIMÍR RAGAN
DÁTUM:	12.2018

ÚZEMNÝ PLÁN MESTA LUČENEC
KONCEPT - VARIANT B

KAT.ÚZEMIE: LUČENEC, OPATOVÁ

MIERKA:	1:10000
ČÍSLO VÝKRESU:	K 02
OBSAH VÝKRESU: KOMPLEXNÝ URBANISTICKÝ NÁVRH	SADA ČÍSLO: 01