


ŠIRŠIE VZŤAHY

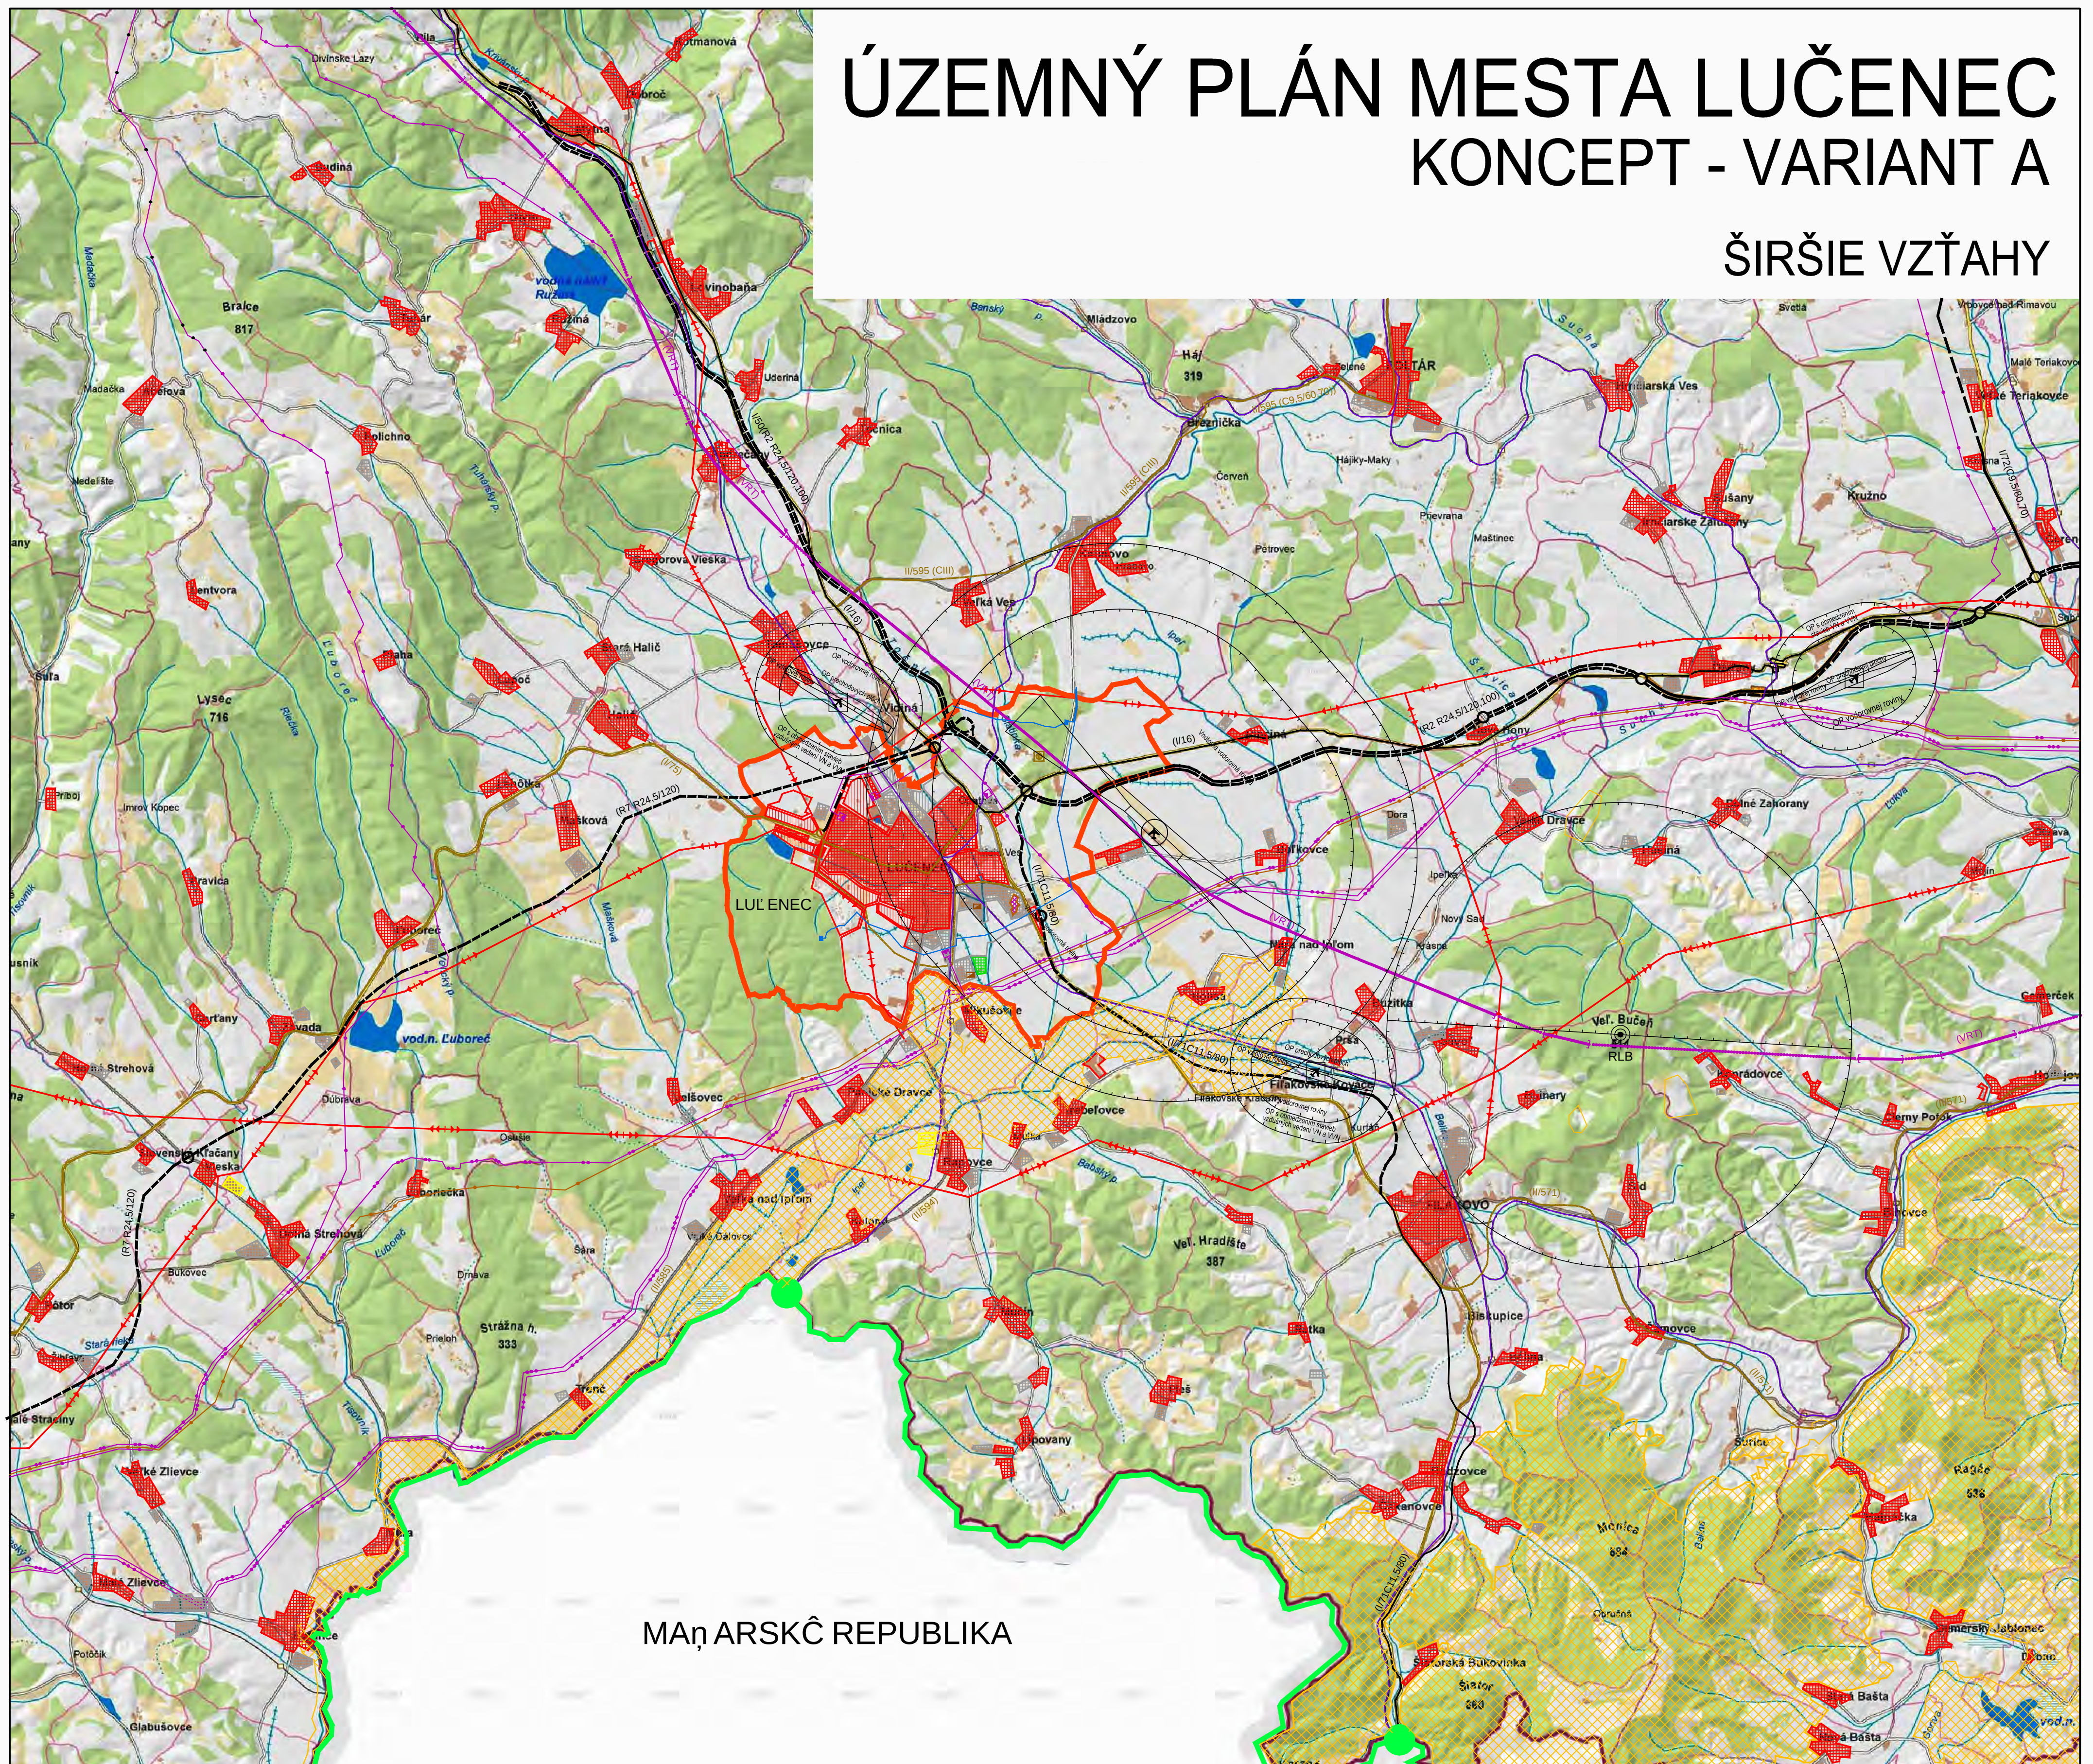

MAŃ ARSKĈ REPUBLIKA



LEGENDA

STAV	N ^C VRH	VF H ³ AD

			VTU PLYNOVOD
			TRANZITNÝ PLYNOVOD
			ROPOVOD
			REGULAČNÁ STANICA PLYNU
			L'OV
			SKLČKA NIE NEBEZPEČNÝHO ODPADU
			VZDUŠNÉ VEDENIE ELEKTRICKEJ ENERGIE 400kV
			VZDUŠNÉ VEDENIE ELEKTRICKEJ ENERGIE 110kV
			VYSOKORÝCHLOSTNÁ TRÁŤ
			OP VZLETOVÝCH A PRIBLIHOVACÍCH PRIESTOROV OP PRECHODOVÝCH PLŔCH

	☐	☐	OSTATN= OCHRANN= PČSMA LETISKA
	☐	☐	RČODIO= ZABEZPEČOVACIE ZARIADENIE
	☐	☐	VRTUŠŇAKOV= LETISKO
	☐	☐	LETISKO PRE LETECK= PRČE
	☐	☐	LETISKO
	☐	☐	ŘELEZNICA
	☐	☐	MOKRADE
	☐	☐	DOBŘ VACCPRIESTOR NERASTNŇ CH SUROVIN
	☐	☐	CHRŇEN= VTČLIE EZEIMIE

OSTATNĚ OCHRANNO PČSMA LETISKA
RČDIOVĚ ZABEZPEČOVACIE ZARIADEN
VRTUŠŇŇKOVĚ LETISKO
LETISKO PRE LETECKĚ PRČCE
LETISKO
ŘELEZNICA
MOKRADE
DOBĚ VACCĚPRIESTOR NERASTNĚ CH SŮ
CHRNČENĚ VTČLIE EŽEMIE

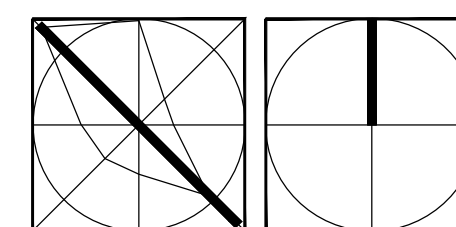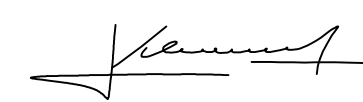

A-U-Planstav, s.r.o.

OBSTARČOVATEL:	MESTO LUĽ ENEC, NOVOHRADSKŤ 1, 984 01 LUĽ ENEC
SPRACOVATEĽ:	A-U-PLANSTAV,s.r.o., TOMAGOVSKŤ 6, 979 01 RIMAVSKŤ SOBOTA
HLAVNÍ RIADITEĽ:	ING.ARCH.JÁN BARAN, ING.ARCH. ERIK KLAUBERT,
OPRÁVNENÁ OSOBA:	ING.ARCH.VLADIMÍR RAGAN
DÁTUM:	12.2018

ÚZEMNÝ PLÁN MESTA LUČENEC

KONCEPT - VARIANT A

KATĚZEMIE: LULENEC, ODAŤOVÁ

FORMULEN: C₁₂H₁₆O₃ N₂ A₁U₁

IIERKA: L:50000 ĆSLO VĚ KRESU: K 01 ADA L'ĆSLO: 01
