


ÚZEMNÝ PLÁN MESTA LUČENEC

KONCEPT - VARIANT A

KOMPLEXNÝ URBANISTICKÝ NÁVRH

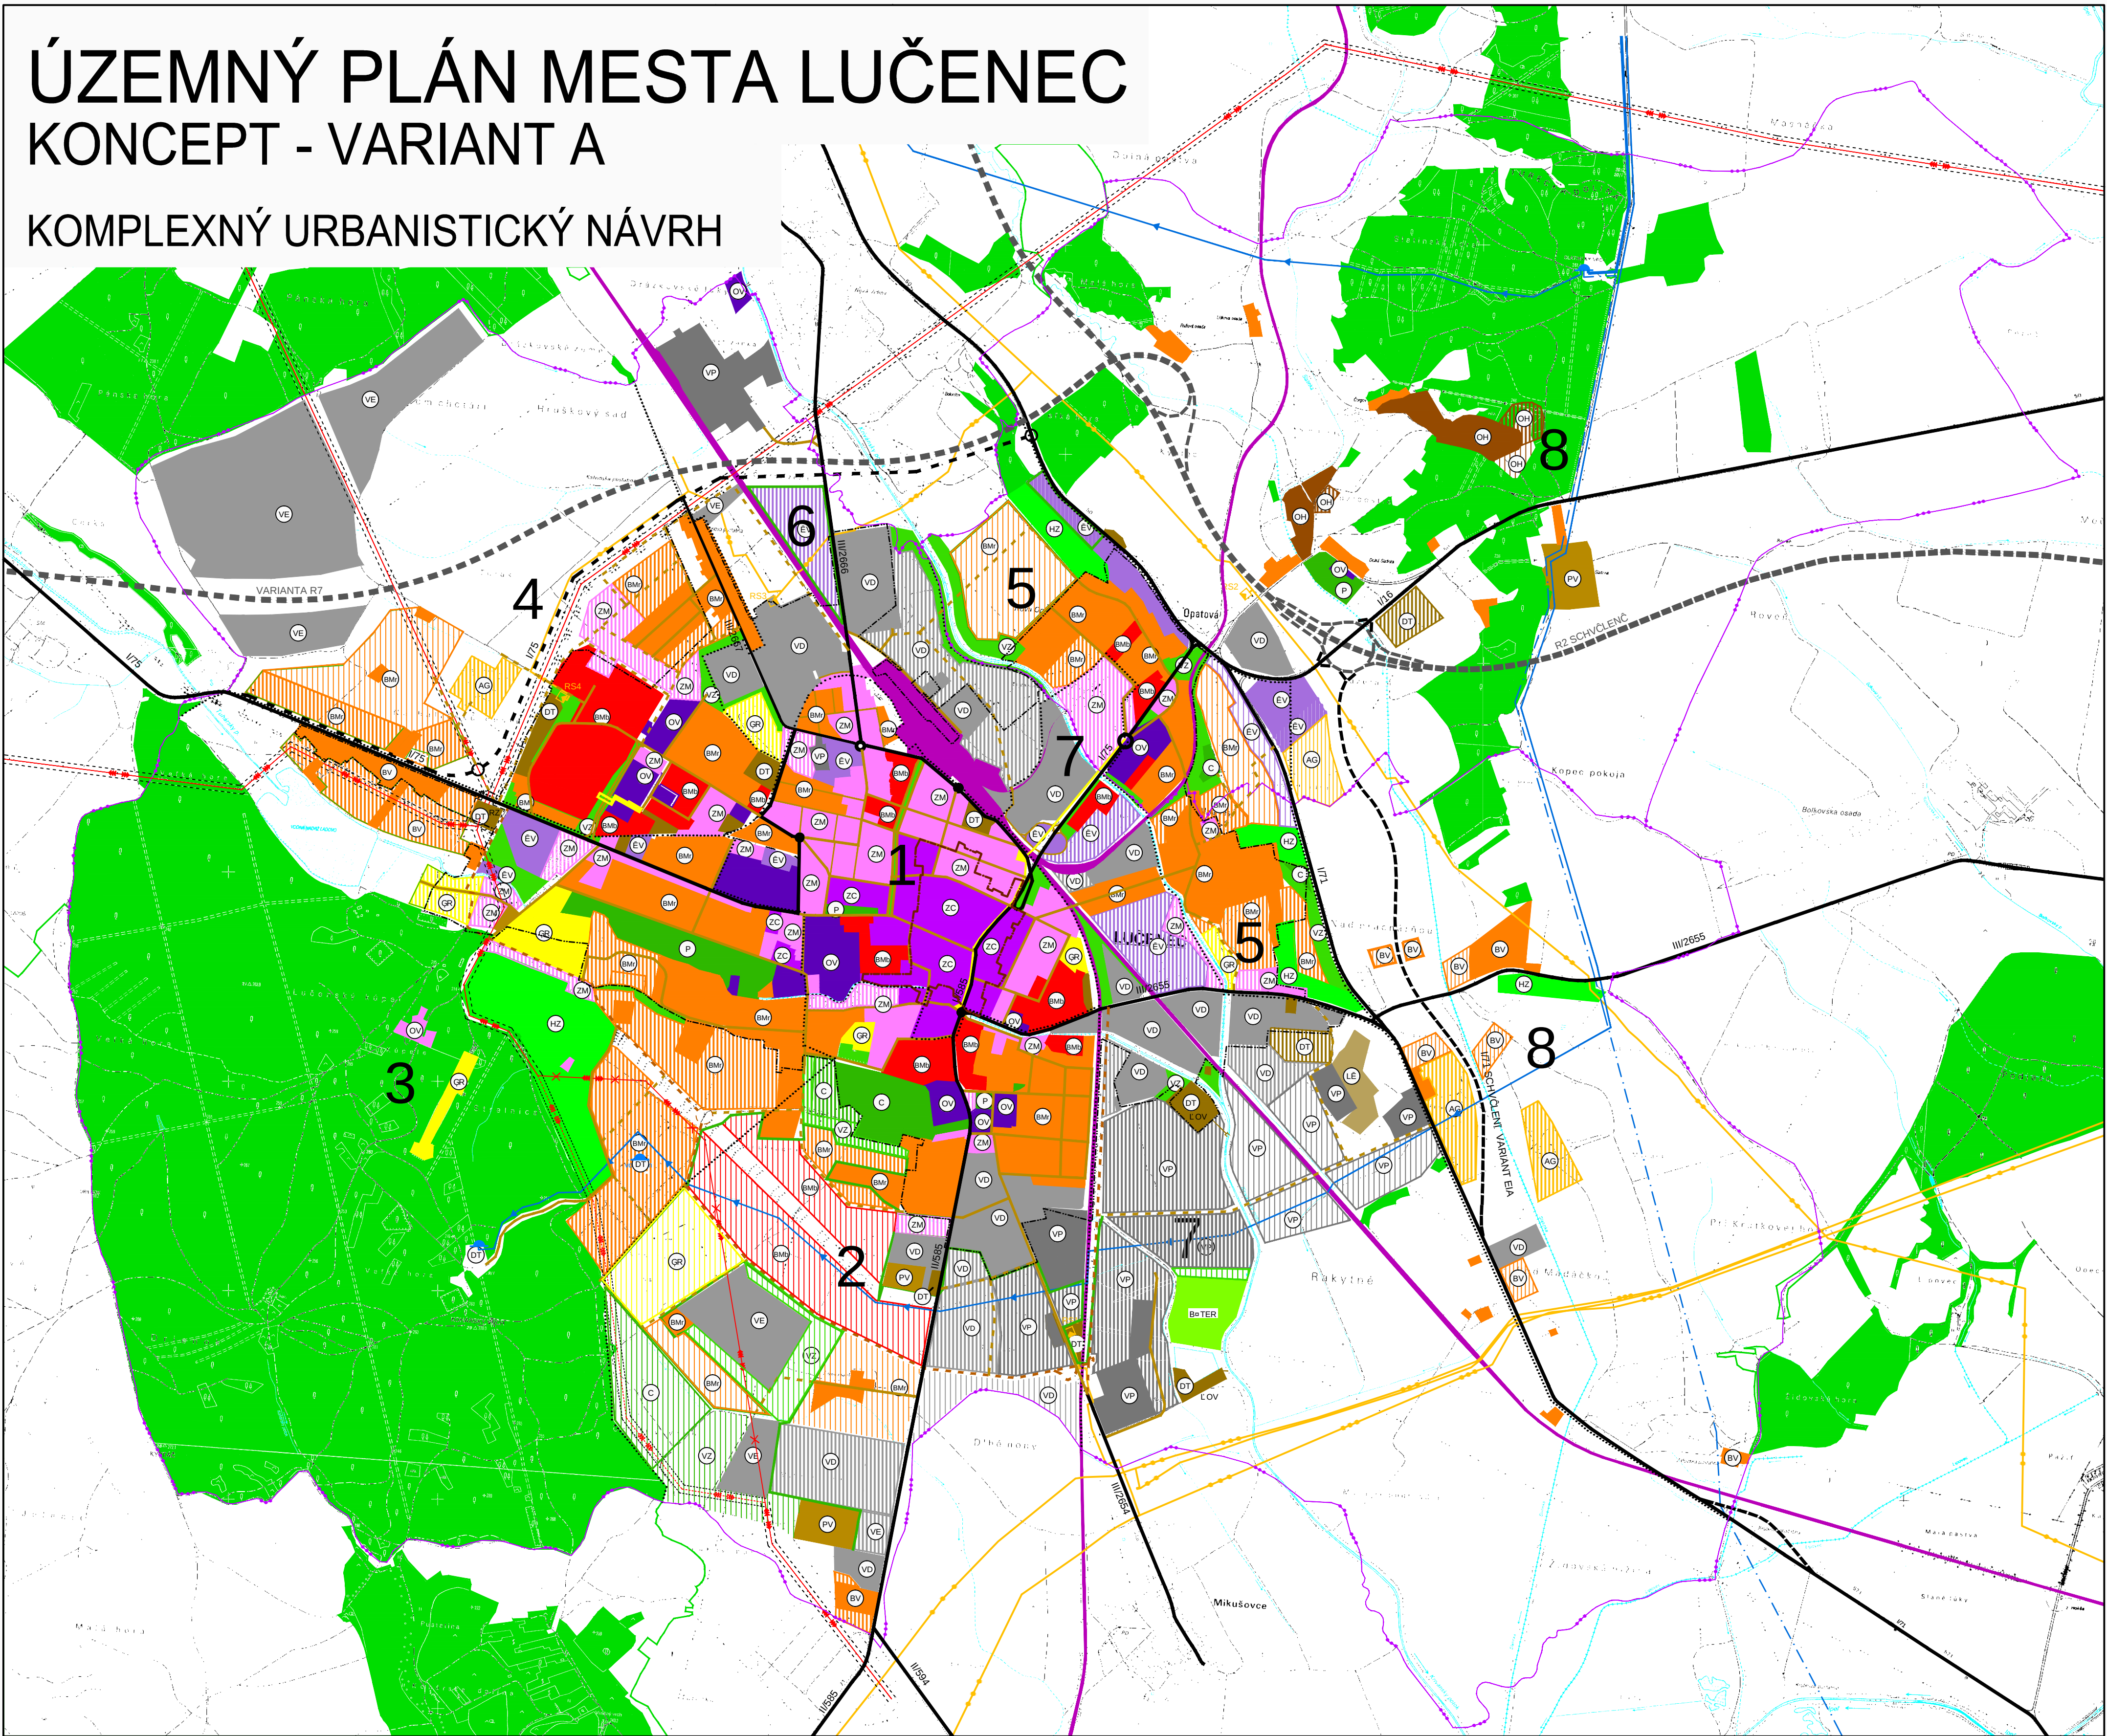

STAV

HRANICE

VI HRAZ

HRANICA KATASTRÁLNEHO EŽEMIA

HRANICA RIEČENHO EŽEMIA

HRANICA ZASTAVANHO EŽEMIA OBCE K 1.1.1990

HRANICA PAMIAŤKOVEJ ZŤNY

HRANICA OCHRANNÍ CH PČSIEM VĚTKHO DRUHU

HRANICA URBANISTICKHO OKRSKU

OPŤNÍ EŽEMIA

ZEMĚNÍ EŽEMIA

REKREAČNÍ EŽEMIA

VI ROBNÍ EŽEMIA

PLOCHY RODINNÍ CH DOMOV

PLOCHY BYTOVÍ CH DOMOV

ZMIEGANP PLOCHY MESTSKHO CENTRA

ZMIEGANP PLOCHY S PREVAHOU OBLIANSKEJ VYBAVENOSTI

PLOCHY OBLIANSKEJ VYBAVENOSTI

PLOCHY ĚLEVOJ VYBAVENOSTI

PLOCHY REKREČIE, ČESTOVNOHO RUCHU A ĚPORTU

PLOCHY ZARIADENPRE AGROTURISTIKU A ĚPORT

PLOCHY KĚPEOV

PLOCHY ZĚHRADKĚRSKYCH A ČATOVÍ CH OŠČ

PLOCHY PRIEMYSELNEJ VI ROBY

PLOCHY VI ROBNÍ CH ZARIADENELEKTRICKEJ EMERGIE

PLOCHY ZARIADENÁ AREČOV POĚNOHOSPOĐRSKEJ VI ROBY

PLOCHY ZELINE

PLOCHY PARKOVO UPRÁVENEJ ZELINE

LESNP PLOCHY

PLOCHY POHREBSK

PLOCHY VEREJNEJ ZELINE

VODNP PLOCHY A TOKY

PLOCHY VEREJNEHO DOPRAVNHO A TECHNICKHO VYBAVENIA

PLOCHY ZARIADENĚLEZNÍČ

PLOCHY ZARIADENPOZEMNÍ CH KOMUNIKČIE

PLOCHY ZARIADENSTATICKIEJ DOPRAVY

PLOCHY POVRCHOVEJ ŠÁBY

PLOCHY ZARIADENPRE ODPADOVNĚ HOSPOĐRSTVO

PLOCHY ZARIADENPRE VODNP HOSPOĐRSTVO

PLOCHY ZARIADENPRE ENERGETICKO ZARIADENIA

PLOCHY VI ROBNÍ CH ZARIADENELEKTRICKEJ EMERGIE

FOTOVOLTAICKĚ ELEKTRČRNE

DOPRAVA

RT ČLOSTNP KOMUNIKČIE

ZBERNP KOMUNIKČIE B1

ZBERNP KOMUNIKČIE B2

OBSLUĚNP KOMUNIKČIE C1

ĚLEZNÍČNP TRATE A VĚLKY

PEĚIE KOMUNIKČIE A PRIESTRANSTVČ

TECHNICKÁ INFRAŠTRUKTURA

VZDUĚNP VEDENIE ELEKTRICKEJ EMERGIE 110KV

VZDUĚNP VEDENIE ELEKTRICKEJ EMERGIE 22KV

KČBLOVNĚ VEDENIE ELEKTRICKEJ EMERGIE 22KV

TRANSFORMOVÍ A, TRANSFORMČTOR

TEPELNÍ ZDROJ

VTL PLYNOVOD

TRANZITNP PLYNOVOD

REGULAČNČ STANICA

PRIVČDZÁČIE VODOVODNP POTRUBIE

ROZVČDZÁČIE VODOVODNP POTRUBIE

VODOJEM

KANALIZÁČNĚ KMEF OVČ STOKA

HLAVNP KANALIZÁČNĚ ZBERÁČ

ČISTÍČKA ODPADOVÍ CH VĚD

ART=ZKA STUDÍ A

ZŠKADY FUNKČNEJ REGULAČIE

BM

BI VANIE MESTSKĚ V RODINNÍ CH DOMOCH

BM

BI VANIE MESTSKĚ V BYTOVÍ CH DOMOCH

BV

BI VANIE VIDIECKE V RODINNÍ CH DOMOCH

ZC

ZMIEGANP PLOCHY MESTSKHO CENTRA

ZM

ZMIEGANP PLOCHY S PREVAHOU OBLIANSKEJ VYBAVENOSTI

PH

PLOCHY ZČKLADNEJ OBLIANSKEJ VYBAVENOSTI

AG

PLOCHY ZARIADENPRE AGROTURISTIKU A ĚPORT

VP

PLOCHY PRIEMYSELNEJ VI ROBY

VD

PLOCHY VI ROBNÍ - OBSLUĚNP CH AREČOV

PH

PLOCHY ZARIADENÁ AREČOV POĚNOHOSPOĐRSKEJ VI ROBY

ĚP

PLOCHY REKREČIE, ČESTOVNOHO RUCHU A ĚPORTU

DT

PLOCHY DOPRAVNEJ A TECHNICKIEJ VYBAVENOSTI EŽEMIA

VZ

PLOCHY VEREJNEJ ZELINE

P

PLOCHY PARKOVEJ ZELINE

HZ

PLOCHY HOSPOĐRSKEJ ZELINE - ZĚHRADKĚRSKE OSADY

C

PLOCHY CINTORINOV

EV

PLOCHY ĚLEVOJ VYBAVENOSTI

SH

PLOCHY ZARIADENPRE ODPADOVNĚ HOSPOĐRSTVO

VE

PLOCHY VI ROBNÍ CH ZARIADENELEKTRICKEJ EMERGIE - FOTOVOLTAICKĚ ELEKTRČRNE, VODNP ELEKTRČRNE A POD.

LE

ČRČRNĚNP LOĚNSKHO EŽEMIE

A-U-Planstav, s.r.o.

OBSTARÁVATEL: MESTO LUL ENEC, NOVOHRADSKČ 1, 984 01 LUL ENEC

SPRÁCOVATEL: A-U-PLANSTAV, S.R.O., TOMAGOVSKČ 6, 979 01 RIMAVSKČ SOBOTA

HLAVNP REGÍTEL: ING. ARCH. JČN BARAN, ING. ARCH. ERÍK KLAUBERT,

OPŤVNĚNČ OSOBA: ING. ARCH. VLADIMÍR RAĚAN

ĚČTUM: 12.2019

ÚZEMNÝ PLÁN MESTA LUČENEC

KONCEPT - VARIANT A

KATĚEMIE: LUL ENEC, OPATOVČ

OBŠAH VI KRESU: KOMPLEXNP URBANISTICKĚ NČVRH

MIERKA: 1:10000

ČÍSLO VI KRESU: K 02

SADA ČÍSLO: 01